


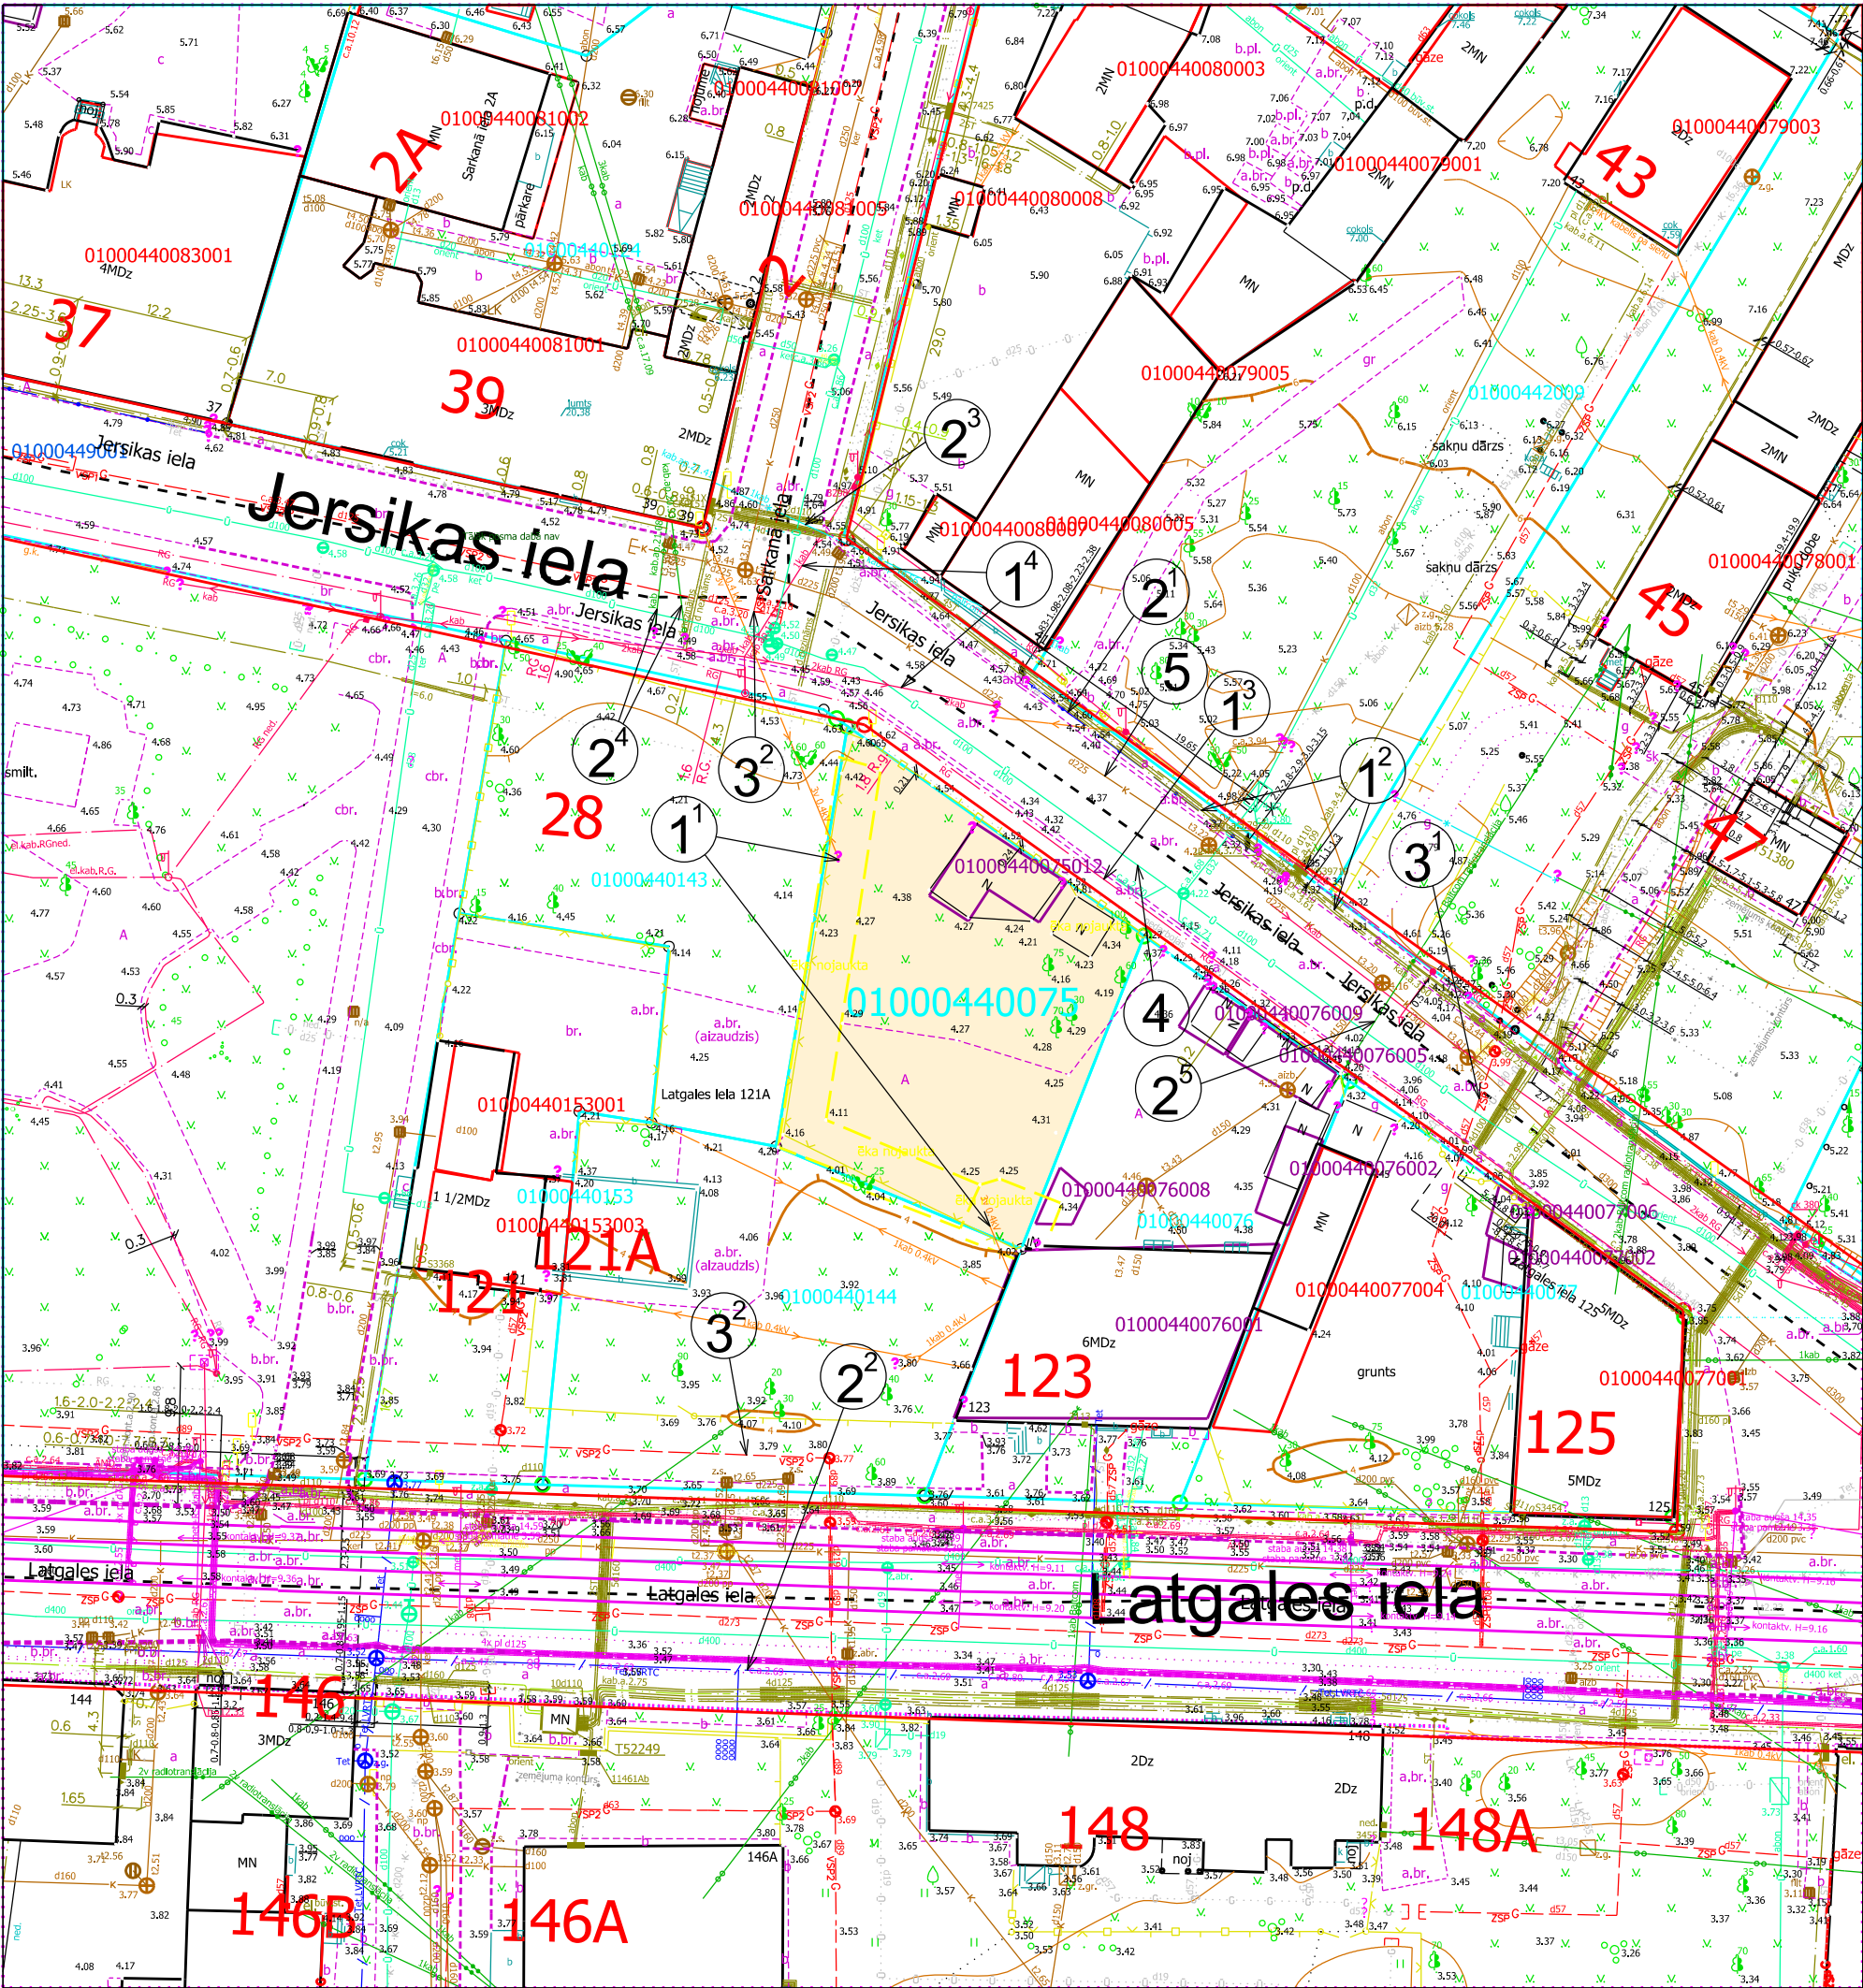

Zemesgabalā ar KA 0100 044 0075 un tuvākajā apkārtnē pieejamie inženiertīkli:

1. Elektroapgāde

- Zemesgabalā atrodas 0,4 kV zemsprieguma elektrolīnija (1¹)

- Jersikas ielā ~10 m attālumā no Zemesgabala atrodas AS "Sadales tīkls" 0,4 kV zemsprieguma elektrokabelis ar pieslēgumu elektrisko tīklu sadales iekārtai K539719 (1²)

- Jersikas ielā netālu no Zemesgabala atrodas Ārtelpas un mobilitātes departamenta apgaismes kabelis (1³)

- Jersikas ielā netālu no Zemesgabala atrodas Ārtelpas un mobilitātes departamenta apgaismes elektrolīnija (1⁴)
2. Elektroniskie sakaru tīkli

- Zemesgabalā elektroniskie sakaru tīkli nav izbūvēti

- Jersikas ielā ~10 m attālumā no Zemesgabala atrodas SIA "Tet" elektronisko sakaru kabelis (2¹)

- Latgales ielā ~35 m attālumā no Zemesgabala atrodas SIA "Tet" elektronisko sakaru kabelu kanalizācija (2²)

- Jersikas ielā ~13 m attālumā no Zemesgabala atrodas elektronisko sakaru gaisvadu optiskais piekarkabelis (2³)

- Jersikas ielā ~14 m attālumā no Zemesgabala atrodas elektronisko sakaru gaisvadu piekarkabelis (2⁴)

- Jersikas ielā ~17 m attālumā no Zemesgabala atrodas elektronisko sakaru gaisvadu kailvadu līnija (2⁵)
3. Gāze

- Zemesgabalā gāzes vads nav izbūvēts

- Jersikas ielā ~26 m attālumā no Zemesgabala atrodas pazemes zemspiediena gāzes vads (3¹)

- Jersikas ielā ~10 m attālumā no Zemesgabala un blakus zemesgabalā ar kadastra apzīmējumu 0100 044 0144 atrodas pazemes vidēja spiediena gāzes vads (3²)
4. Ūdensapgādes tīkli

- Zemesgabalā ūdensvads nav izbūvēts

- Jersikas ielā netālu no Zemesgabala atrodas pazemes ūdensvads d100 (4)
5. Sadzīves kanalizācija

- Zemesgabalā sadzīves kanalizācijas vads nav izbūvēts

- Jersikas ielā netālu no Zemesgabala atrodas sadzīves kanalizācijas paštesces cauruļvads d225 (5)
6. Lietus kanalizācija

- Zemesgabalā un tuvākajā apkārtnē lietus kanalizācija nav izbūvēta
7. Siltumtīkli

- Zemesgabalā un tuvākajā apkārtnē siltumtīkli nav izbūvēti

APZĪMĒJUMI:

- NĪVKIS reģistrētās uzmērīto zemes vienību robežas
- NĪVKIS reģistrētās projektēto zemes vienību robežas
- lelas sarkanā līnija
- KA

Kadastra apzīmējums

Informācijas sagatavošanā izmantoti:
Nekustamā īpašuma valsts kadastra informācijas sistēmas dati
(Autors: © Valsts zemes dienests, 2011-2023)
Augstas detalizācijas topogrāfiskā informācija M 1:500
(Autors: © Rīgas valstspilsētas pašvaldība, 2003-2025)

		RĪGAS VALSTSPILSĒTAS PAŠVALDĪBAS ĪPAŠUMA DEPARTAMENTA NEKUSTAMĀ ĪPAŠUMA PĀRVALDE			INFORMĀCIJA PAR INŽENIERTĪKLIEM zemesgabalam Jersikas ielā 30, Rīgā				
AMATS		UZVĀRDS		PARAKSTS	DATUMS	GRUPA	GRUNTS	MĒROGS	LAPA NR.
ZEMESĪSTĒPOŠANAS UN ĀTVAIRŠANAS SAGATAVOŠANAS INFORMĀCIJA ĀTVAIRŠANAS UN PRIVATIZĀCIJAS SAGATAVOŠANAS SEKTORA VADĪTĀJA		A.REBAINE			20.08.2025.	044	0075	1:500	1/1

Pieslēgšanās iespējas inženiertīklu sistēmām ar to turētājiem nav skatotas.
Informācijai par pieslēgumu ierīkošanu centralizētajām inženiertīklu sistēmām jāpieprasa tehniskie noteikumi tīklu turētājiem.