

LATVIJAS REPUBLIKA

SITUĀCIJAS PLĀNS

Zemes vienības kadastra apzīmējums: 0100 125 0597

Adrese: Strengu iela 10, Rīga

Apvidus objekti uzmērīti 2016. gada 09. marta līdz 2016. gada 05. oktobrim.


Plāna mērogs 1:500

Zemes vienības platība 0.2721 ha



ZEMES LIETOŠANAS VEIDU EKSPLIKĀCIJA

Zemes vienības platība ha	Lauksaimniecībā izmant. zeme	TAJĀ SKAITĀ				Meži	Krūmāji	Purvi	Ūdens objektu zeme	t. sk.		Zem ēkām un pagalmiem	Zem ceļiem	Pārējās zemes
		Arauzeme	Augļu dārzi	Plavas	Ganības					Zem ūdeņiem	zem zivju dīķiem			
0.2721	-	-	-	-	-	-	-	-	-	-	-	0.2721	-	-

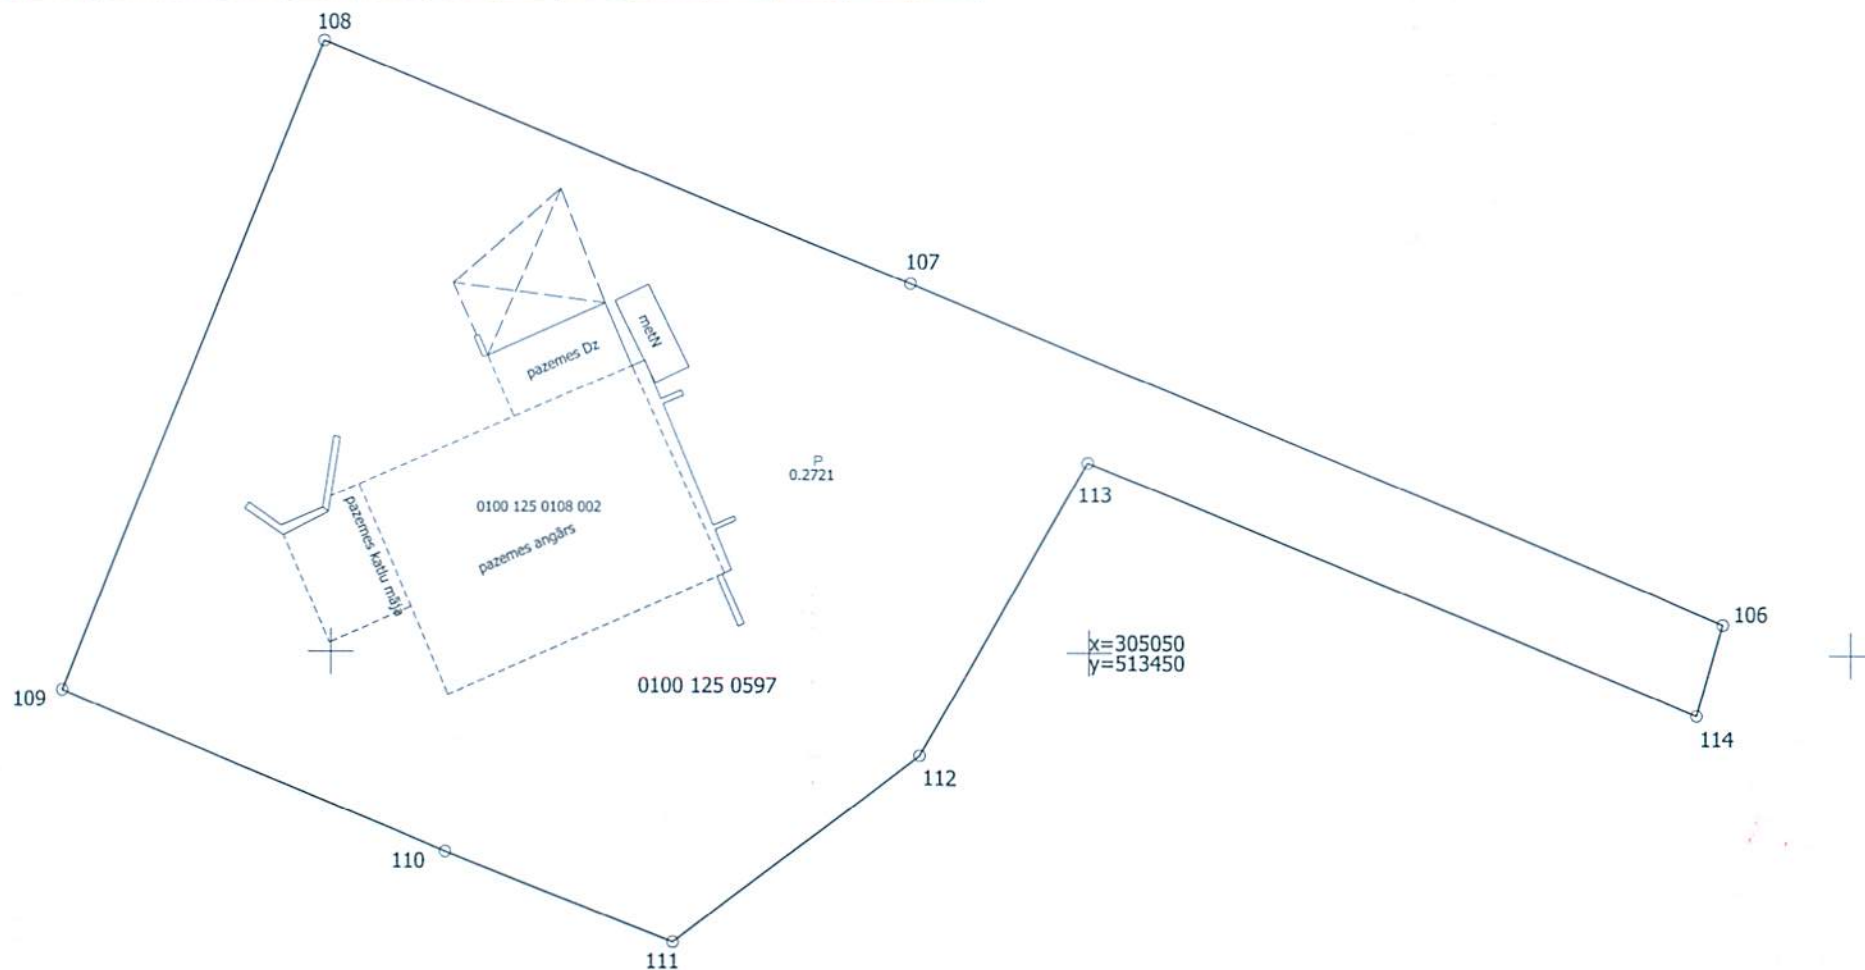

Plāna mērogs 1:500

Mērnieks Agnese Vēze (sert.Nr. BB-499, derīgs no 22.01.2014. līdz 21.01.2019.) apliecina, ka zemes kadastrālā uzmērīšana veikta atbilstoši LR Ministru kabineta 2011. gada 27. decembra noteikumiem Nr. 1019 "Zemes kadastrālās uzmērīšanas noteikumi."

Agnese Vēze

05.10.2016.