

LATVIJAS REPUBLIKA

ZEMES ROBEŽU PLĀNS

Zemes vienības kadastra apzīmējums: 0100 125 0597

Adrese: Strengu iela 10, Rīga

Zemes kadastrālā uzmērīšana veikta, pamatojoties uz Rīgas pilsētas Būvvaldes 2016. gada 19. jūlija administratīvo protokolu Nr. BV-16-9597-nd "Par zemes ierīcības projekta apstiprināšanu un adreses piešķiršanu Maskavas iela 440B, Rīgā"

Zemes vienība izveidota sadalot zemes vienību ar kadastra apzīmējumu 0100 125 0108.

Robežas uzmērītas 2016. gada 05. oktobrī.


Plāna mērogs 1:500

Zemes vienības platība 0.2721 ha



ZEMES VIENĪBA UZMĒRĪTA
LKS-92 TM
Mēroga koeficients: 0.999602

ZEMES VIENĪBAS
IZVIETOJUMA SHĒMA

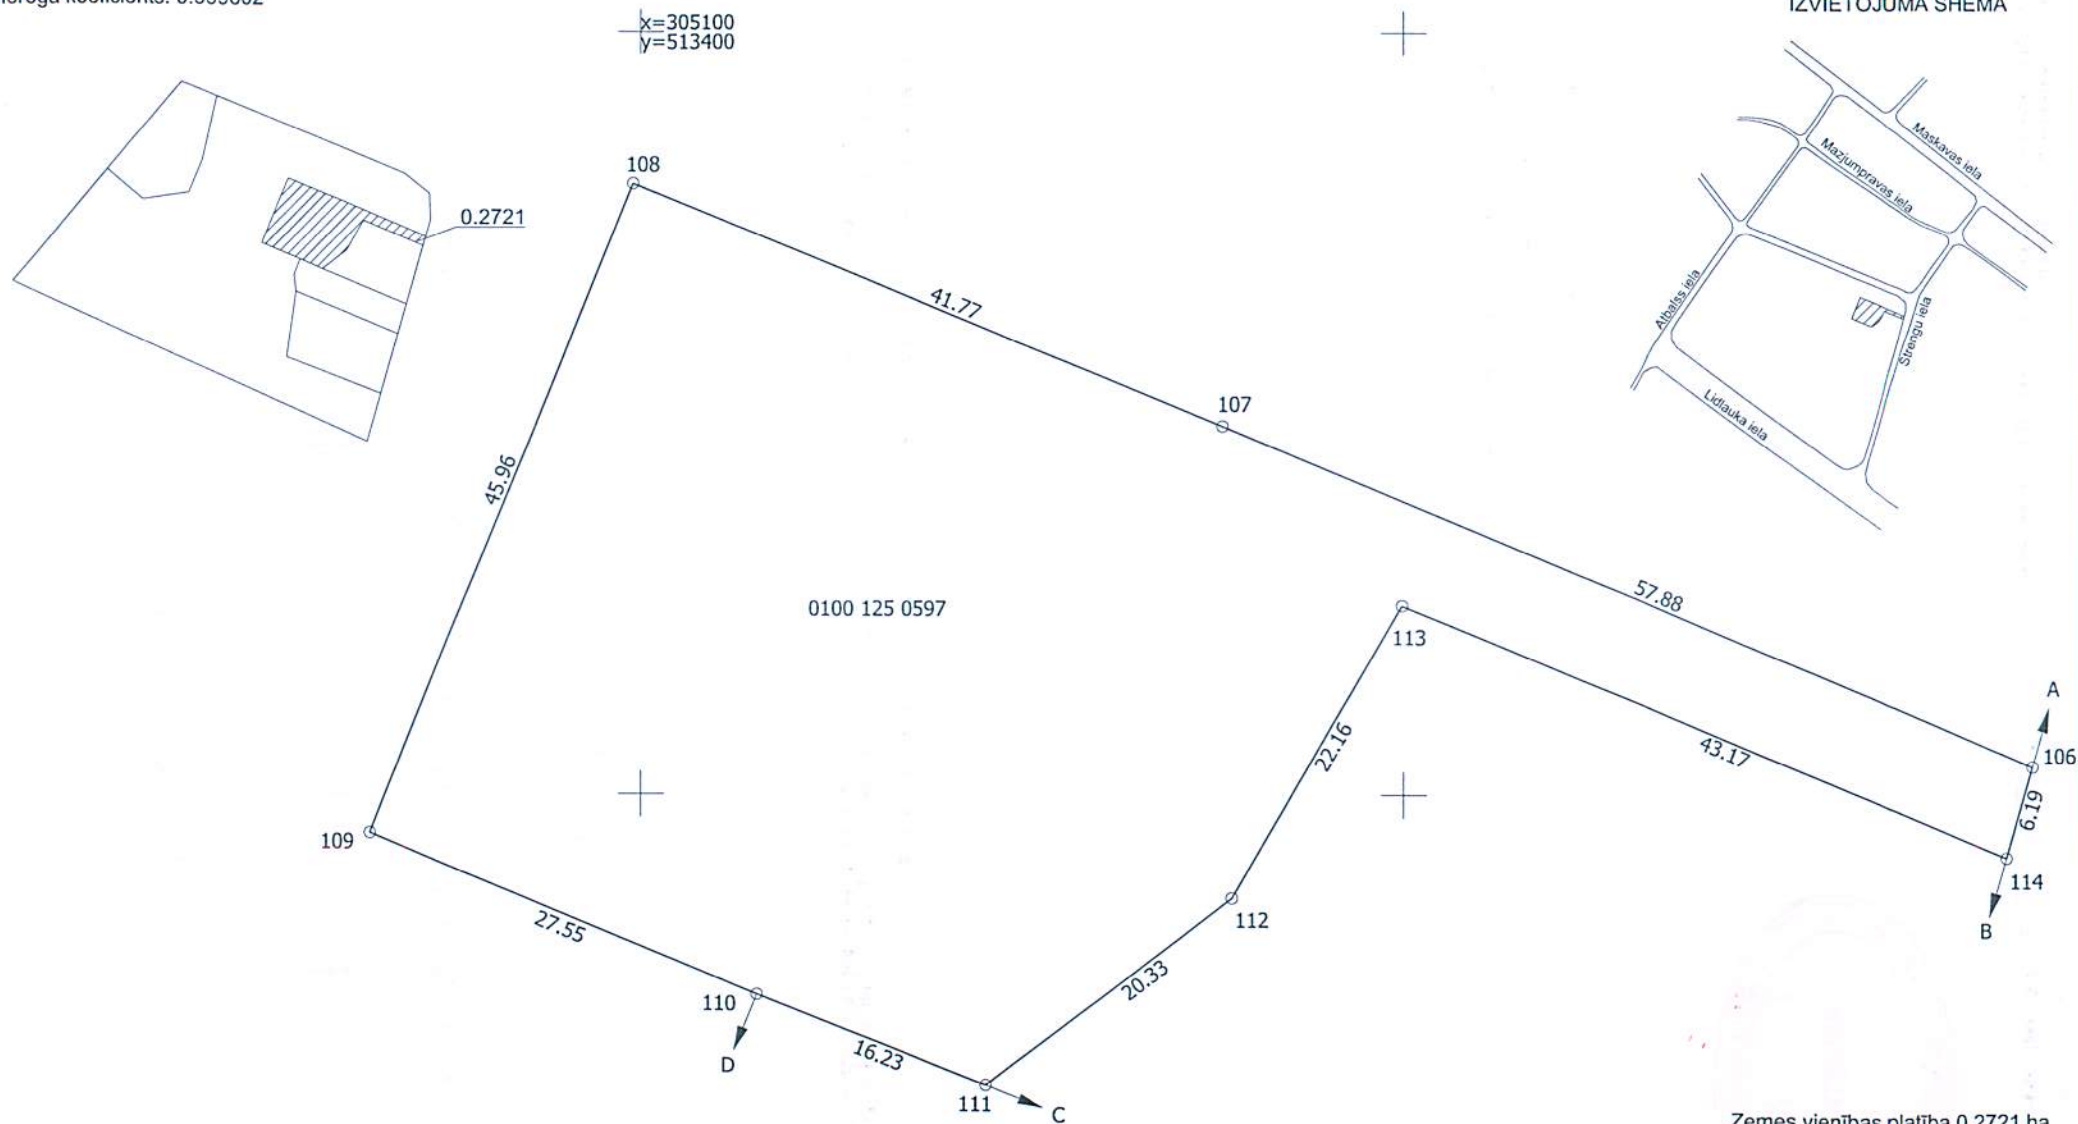

Zemes vienības platība 0.2721 ha

Plāna mērogs 1:500

Robežojošo zemes vienību saraksts:
no A līdz B: z.v. kad.apz. 0100 125 0292;
no B līdz C: z.v. kad.apz. 0100 125 0598 - Strenģu iela 8;
no C līdz D: z. v. kad. apz. 0100 125 0599 - Strenģu iela 10;
no D līdz A: z. v. kad. apz. 0100 125 0601 - Maskavas iela 440.

Mērnieks Agnese Vēze (sert.Nr. BB-499, derīgs no 22.01.2014.
līdz 21.01.2019.) apliecina, ka zemes kadastrālā uzmērīšana veikta
atbilstoši LR Ministru kabineta 2011. gada 27. decembra noteikumiem
Nr. 1019 "Zemes kadastrālās uzmērīšanas noteikumi."

Agnese Vēze

05.10.2016.