

Izmomājama zemesgabala novietojums topogrāfijā

Satelīta attēls

Izmomājama zemesgabala kad.apz 01000640196


Raksturlielums 6x10 m

Vienas stāvvietas izmērs 2.5x5 m

Stāvvietu skaits 4 gab

Kopējā platība 60 m²


Schematiskais elektrouzlādes novietojums

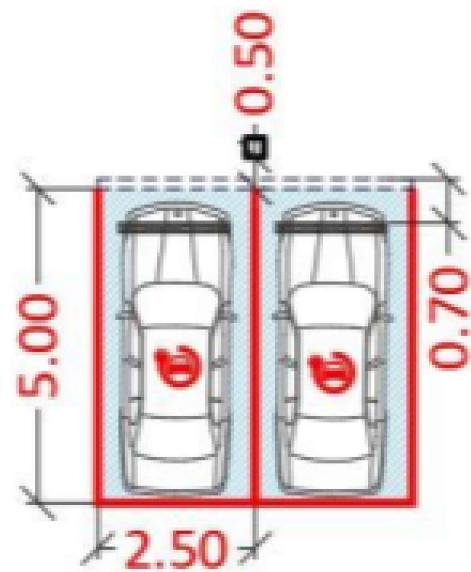


Max A	Max kW
315	202.74

Sadales tīkla elektrības pieslēguma maksimālā jauda

Rasēja	Daniels Provejs	17.07.24	Plānotā elektroauto uzlādes stacijas vieta Jaunsauls ielā (pie Dzirciema ielas 31A)	Mērogs 1:400
--------	-----------------	----------	---	--------------

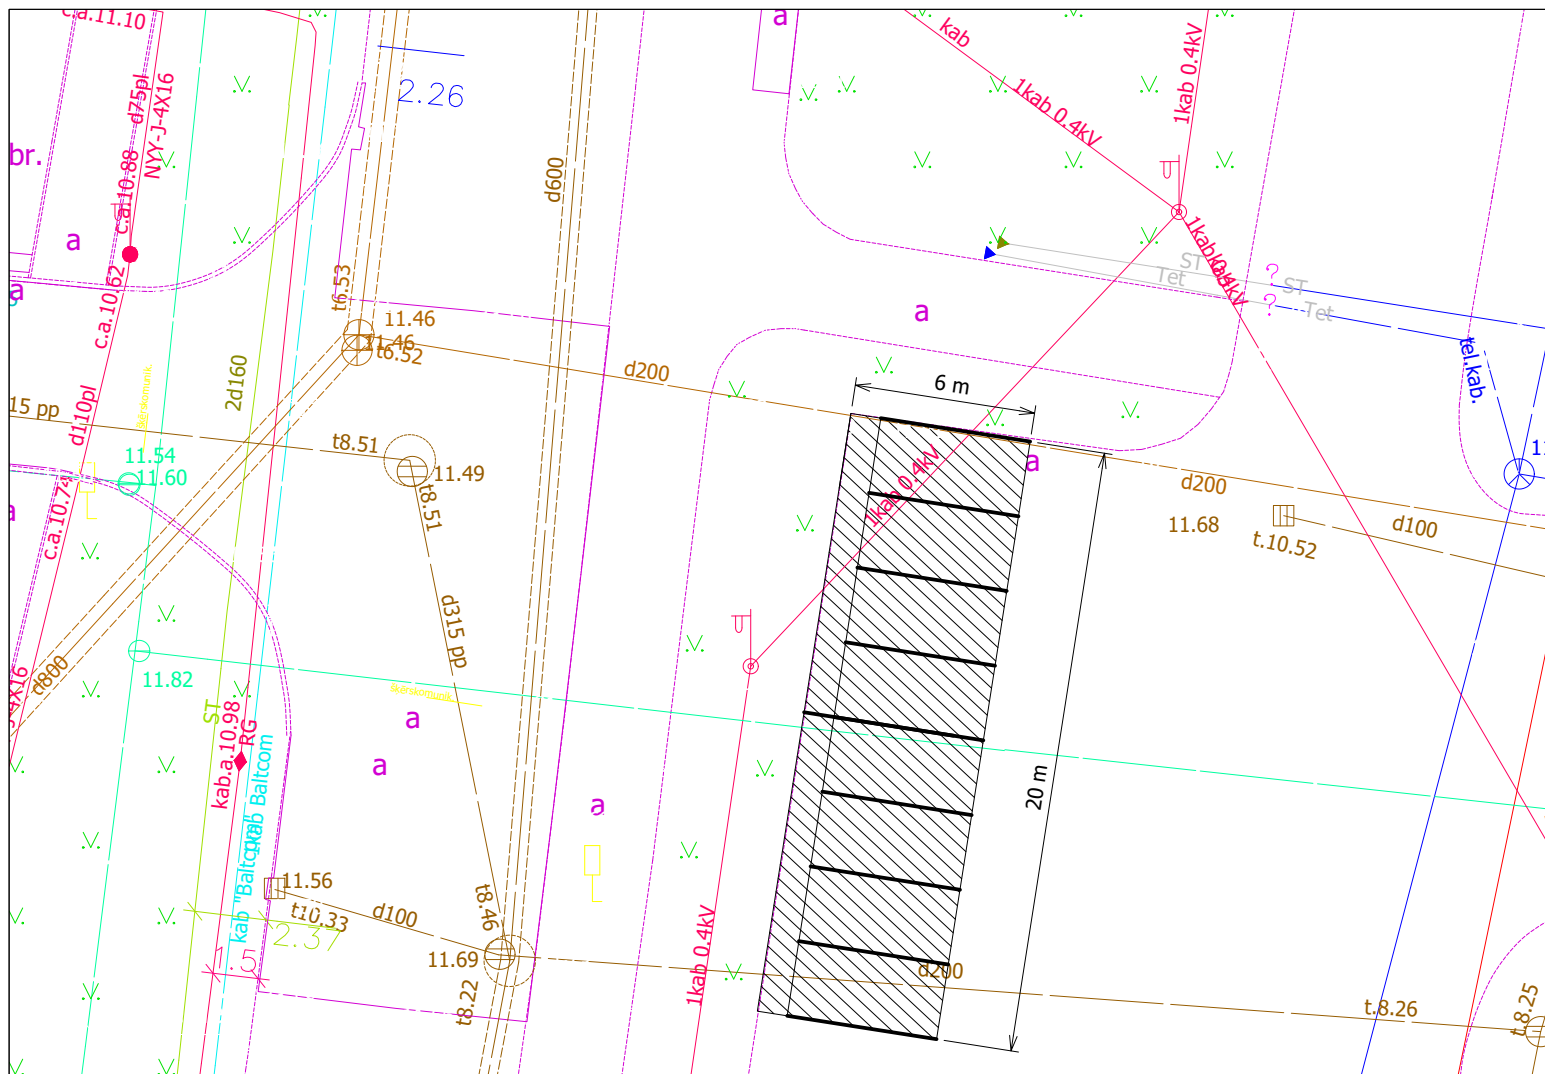


Iznomājamā zemesgabala novietojums topogrāfijā

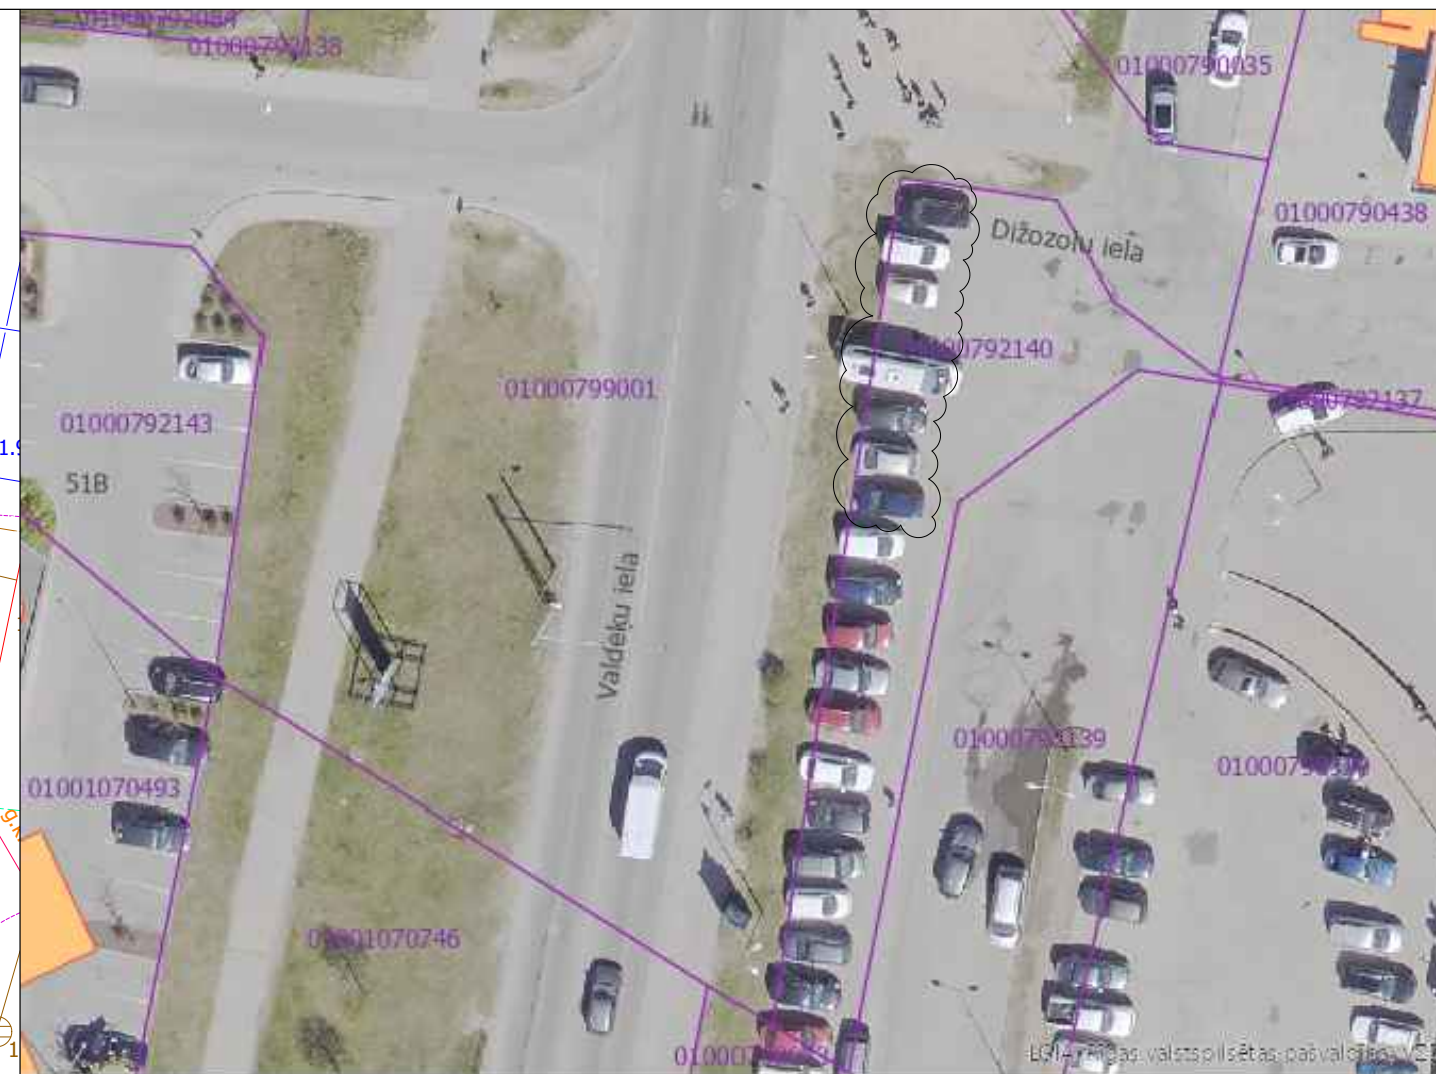

Satelīta attēls

Iznomājamā zemesgabala kad.apz 01000792140
 Raksturlielums 6x20 m
 Vienas stāvvietas izmērs 2x5 m
 Stāvvietu skaits 8 gab
 Kopējā platība 120 m²


Elektrouzlādes shematiskais novietojums

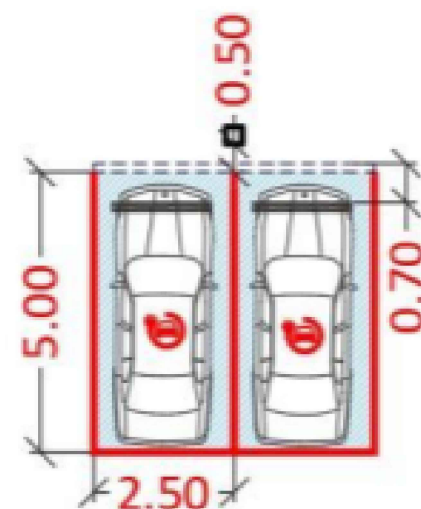

Max A	Max kW
315	202

Sadales tīkla elektrības pieslēguma maksimālā jauda

Rasēja	Deniss Ždanovs	04.07.24	Plānotā elektroauto uzlādes stacijas vieta Valdeķu ielā (pie Dižozolu ielas)	Mērogs 1:400
--------	----------------	----------	--	--------------

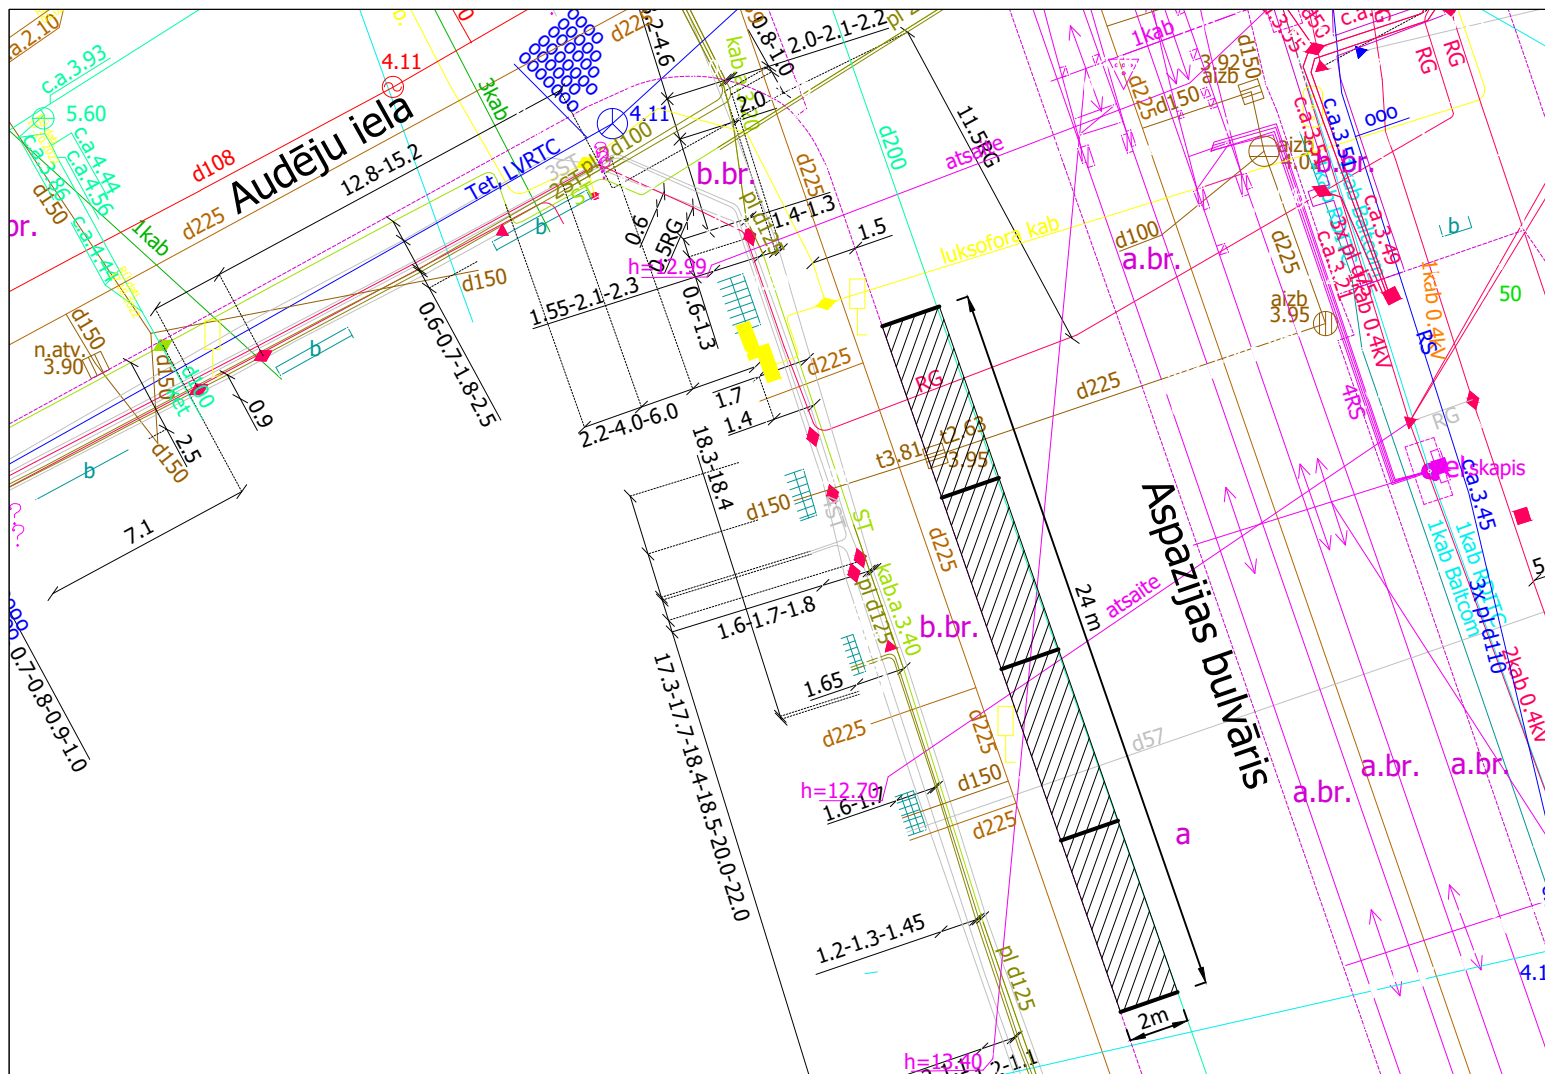


Izmomājamā zemesgabala novietojums topogrāfijā



Satelīta attēls

Elektrouzlādes novietojuma shēma


Izmomājamā zemesgabala kad.apz 01000059013
 Raksturlielums 2x24 m
 Vienas stāvvietas izmērs 2x6 m
 Stāvvietu skaits 4 gab
 Kopējā platība 48m²

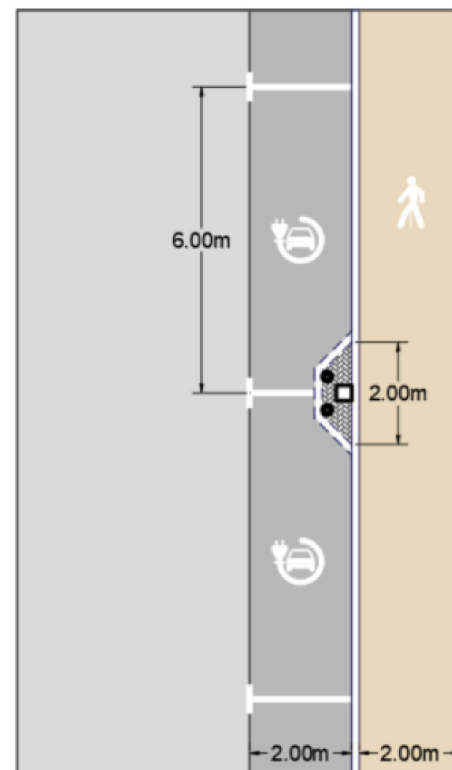

Max A	Max kW
2 x 160	2 x 102.98

Sadales tīkla elektrības pieslēguma maksimālā jauda

Rasēja	Deniss Ždanovs	21.06.24	Plānotā elektroauto uzlādes stacijas vieta Aspazijas bulvārī (32)	Mērogs 1:400
				Lapa Nr.2

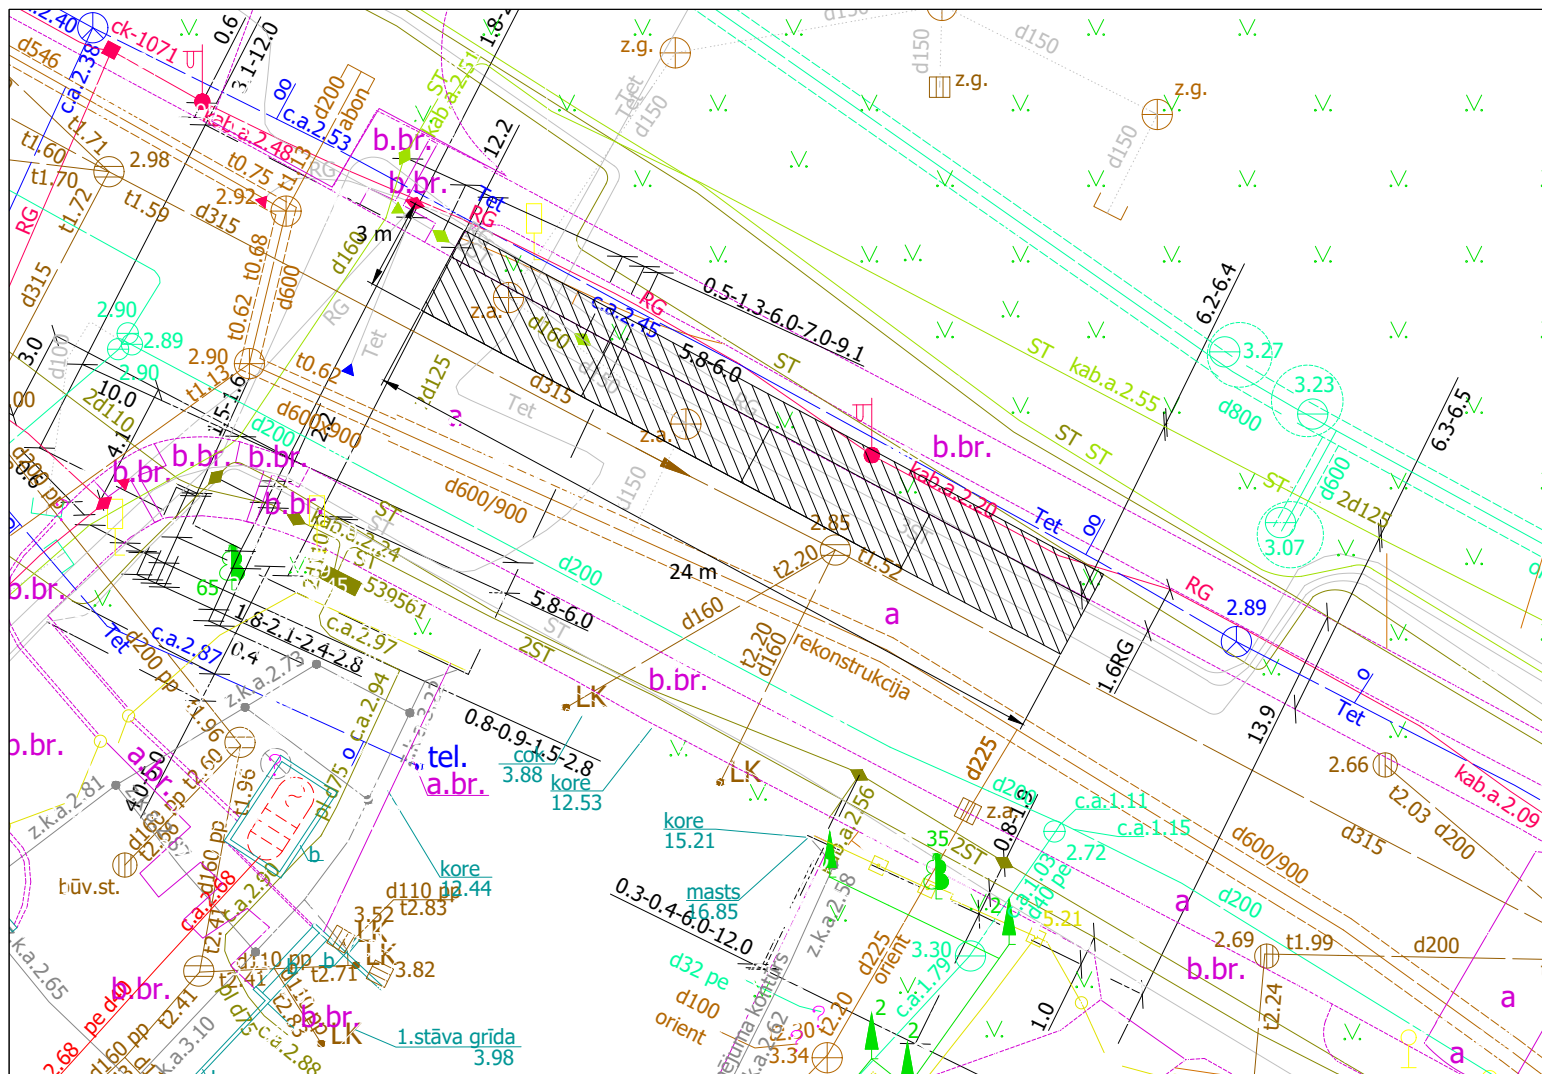


Iznomājamā zemesgabala novietojums topogrāfijā



Satelīta attēls

Elektruzlādes novietojuma shēma

Iznomājamā zemesgabala kad.apz 01000490249
 Raksturlielums 3x24 m
 Vienas stāvvietas izmērs 2x6 m
 Stāvvietu skaits 4 gab
 Kopējā platība 72m²

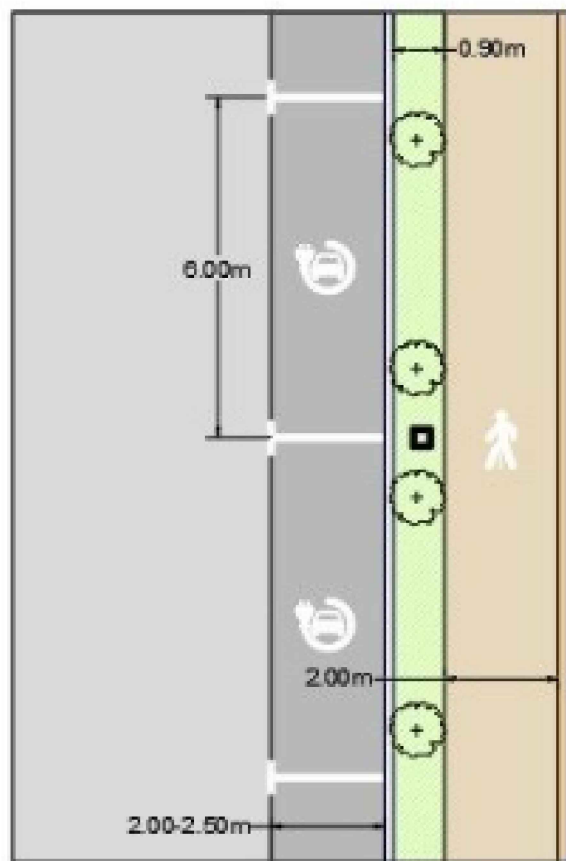

Max A	Max kW
400	257.45

Sadales tīkla elektrības pieslēguma maksimālā jauda

Rasēja	Deniss Ždanovs	29.10.25	Plānotā elektroauto uzlādes stacijas vieta Hermaņa ielā (3)	Mērogs 1:400 Lapa Nr.4
--------	----------------	----------	---	---------------------------