



BŪVES / STĀVA PLĀNA SHĒMA

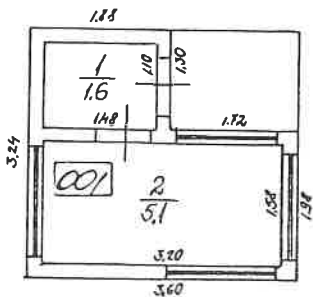

Būves kadastra apzīmējums: 0100 1 125 1 0102 1 001

BŪVES 21 STĀVA PLĀNA SHĒMA

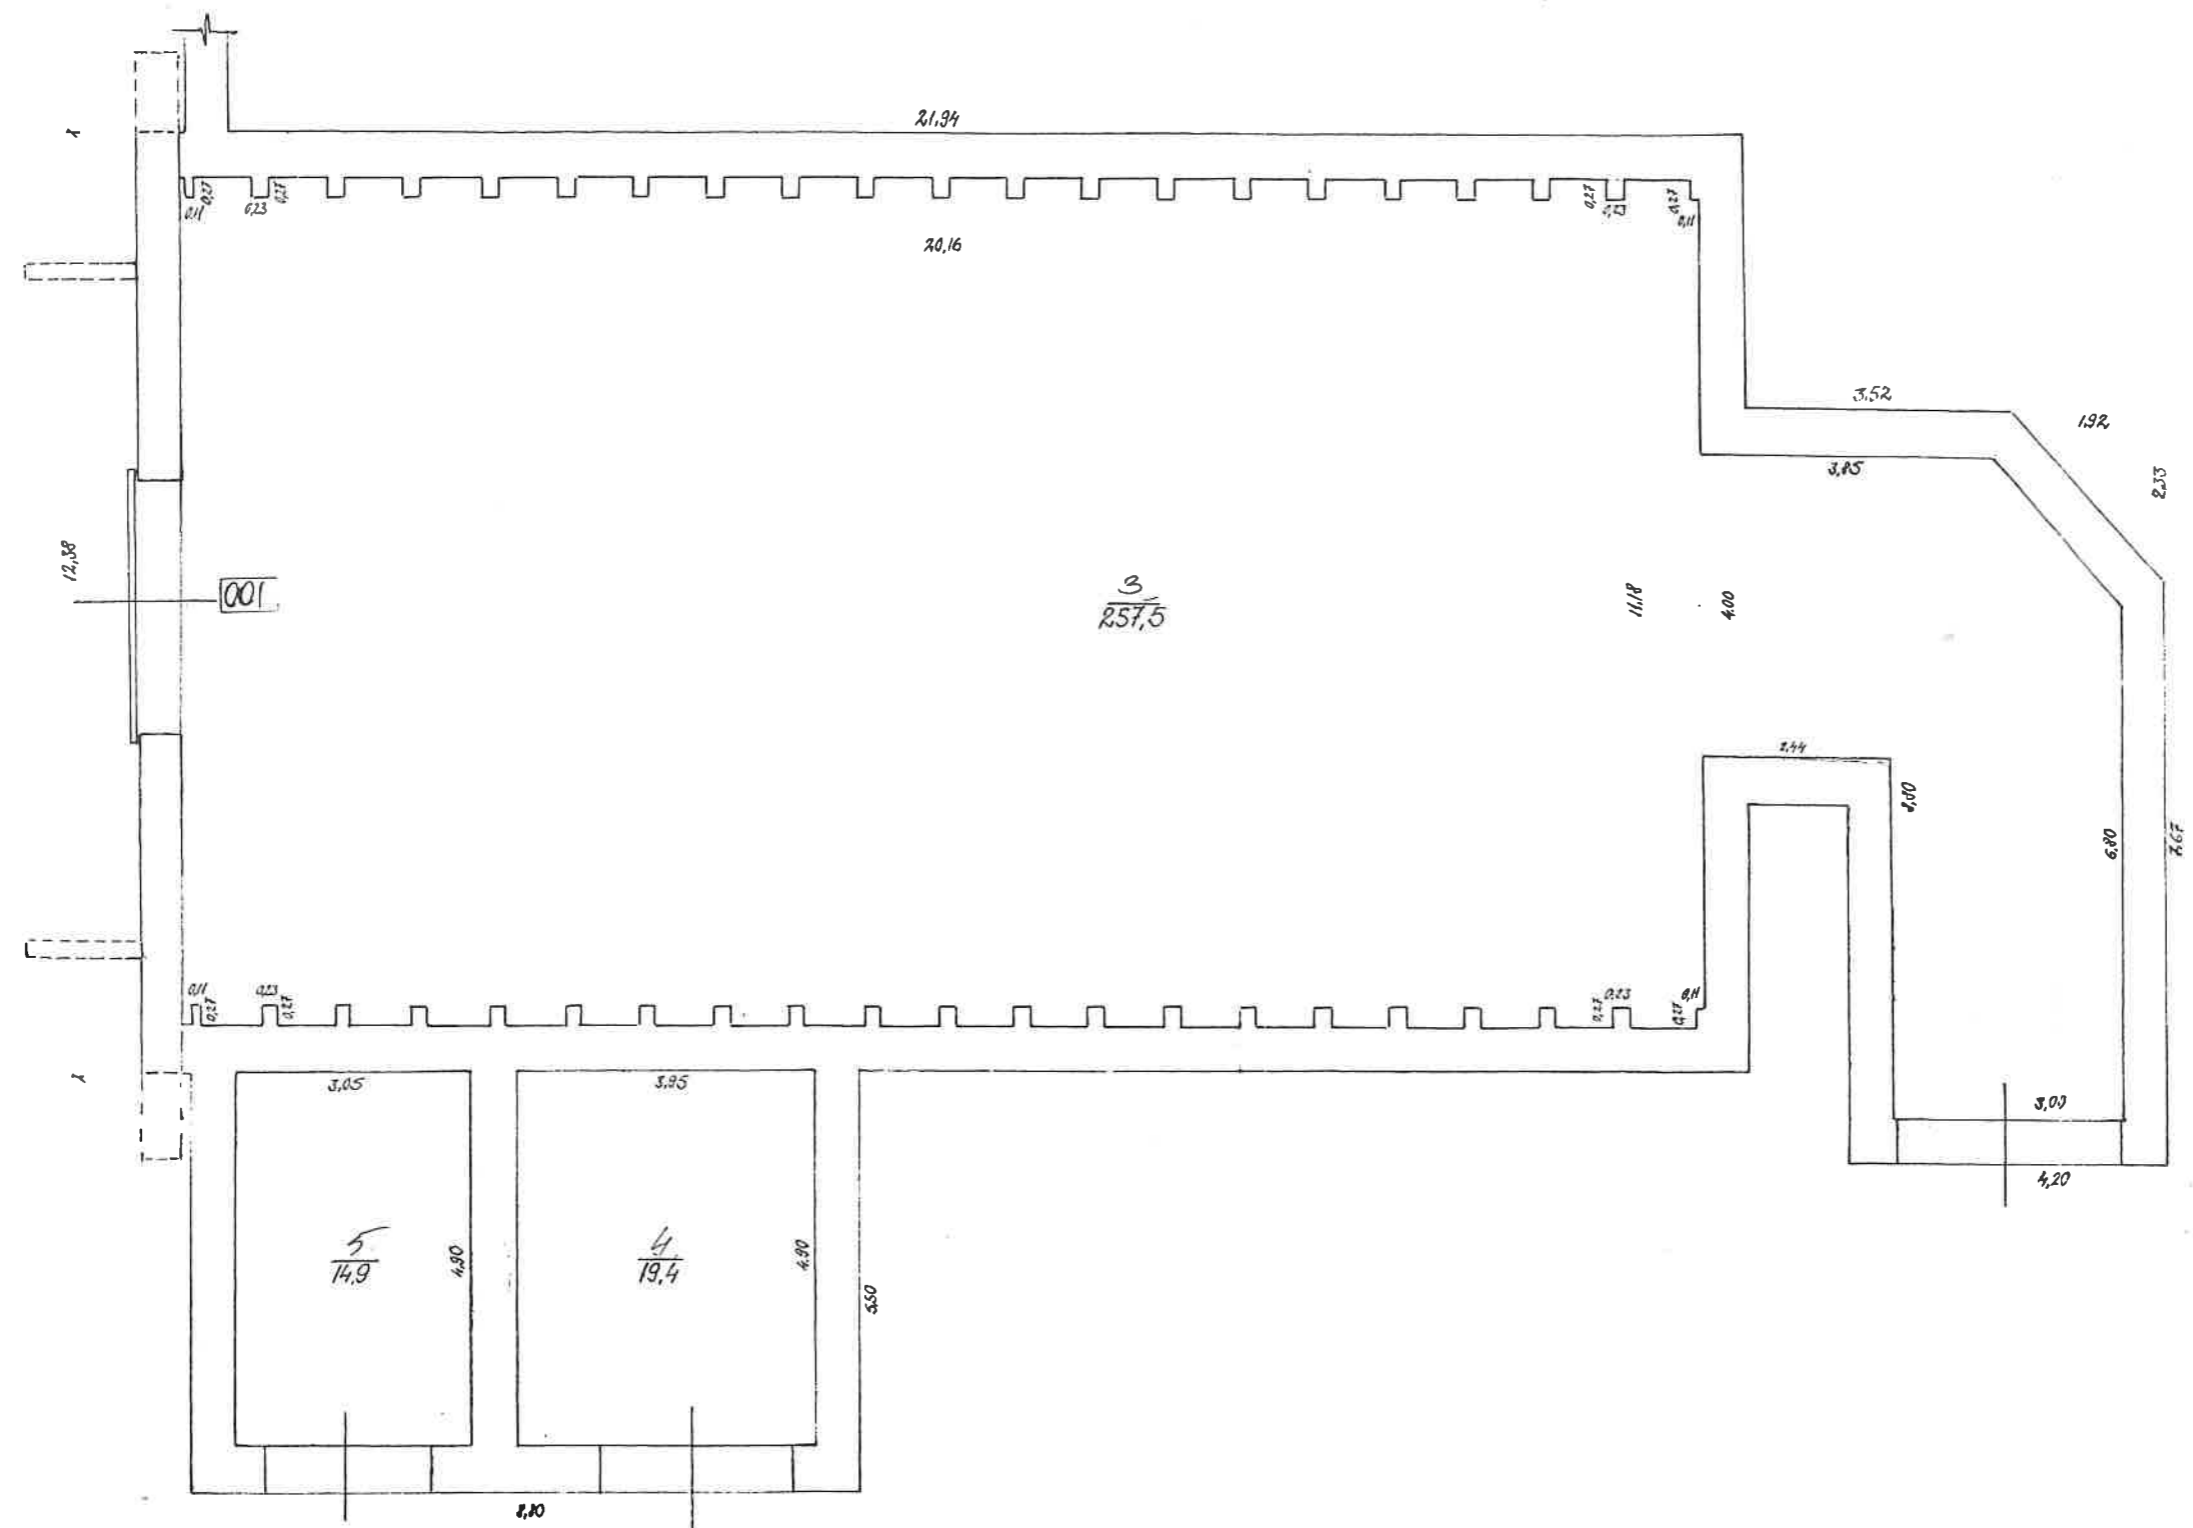

Būves kadastra apzīmējums: 0100 | 125 | 0108 | 001