



Situācijas plāns

zemes vienībai 0100 083 2020

Apguldes iela 2, Rīga

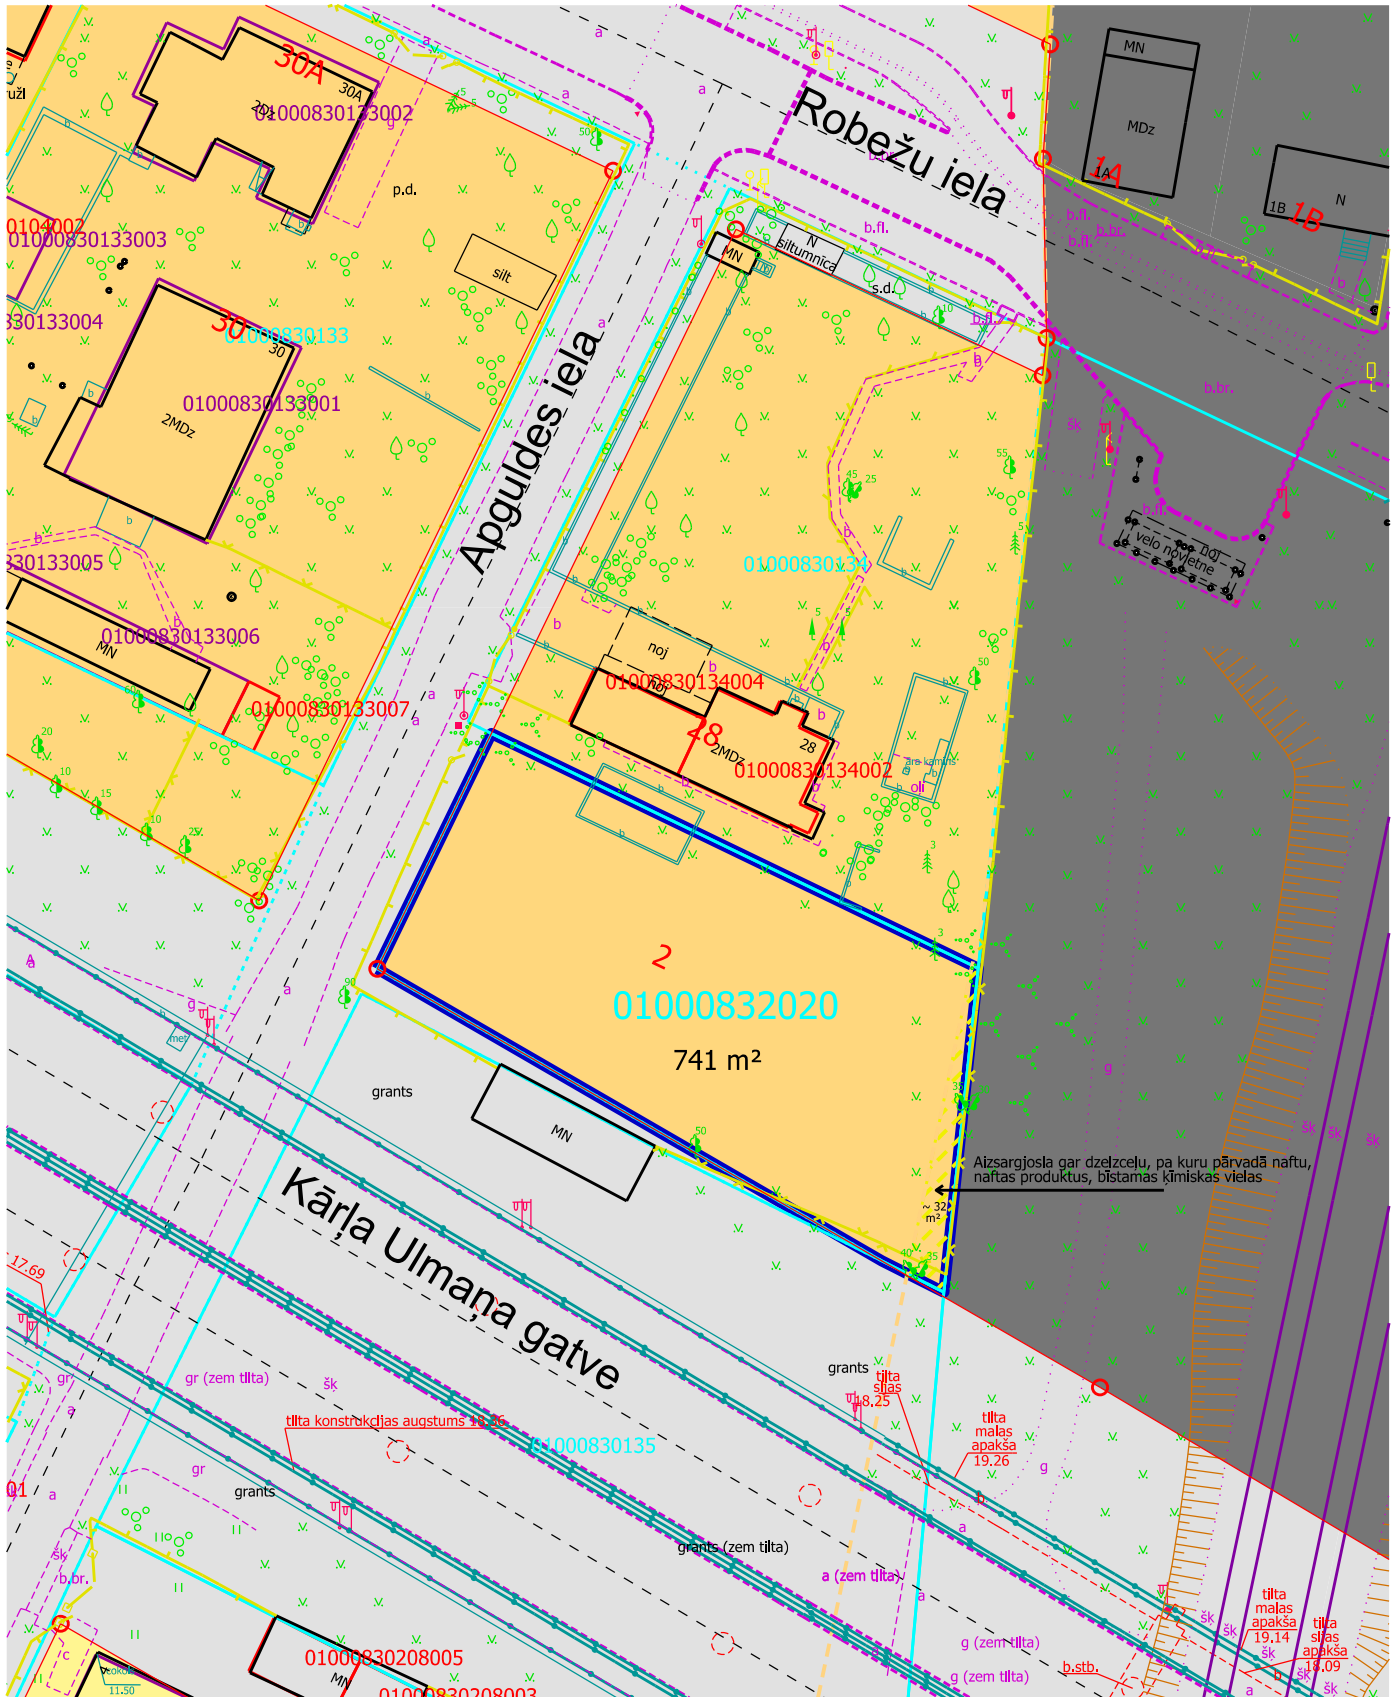

- Mazstāvu dzīvojamās apbūves teritorija (DzM1)
- Transporta infrastruktūras teritorija (TR1)
- Transporta infrastruktūras teritorija (TR2)

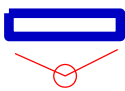

Iznomāšanai paredzētā zemes vienība ar kad. apz. 01000832020, platība 741 m²
Sarkanā līnija

Kadastrā registrētās uzņēmētās zemes vienības robežas

Žogs

15 km zona ap lidlauku "Rīga", "Spilve", "Ādaži", "Ikšķile".
Aizsargjosta ap navigācijas tehnisko līdzekļu aviācijas gaisa kuģu lidojumu drošības nodrošināšanai - aeronavigācijas iekārtu darbības tālās ietekmes zonas

Plāna sagatavošanā izmantoti:
Nekustamā īpašuma valsts kadastra informācijas sistēmas dati
(Autors: © Valsts zemes dienests, 2011-2026)

Augstas detalizācijas topogrāfiskā informācija M 1:500
(Autors: © Rīgas pilsētas pašvaldība, 2003-2026)

Rīgas teritorijas plānojumus
(Autors: © Rīgas valstspilsētas pašvaldība, 2021)

Sagatavoja RVP Īpašuma departaments 19.01.2026.