


Situācijas plāns kopjamai teritorijai

zemes vienībai 0100 083 2020

Apguldes iela 2, Rīga

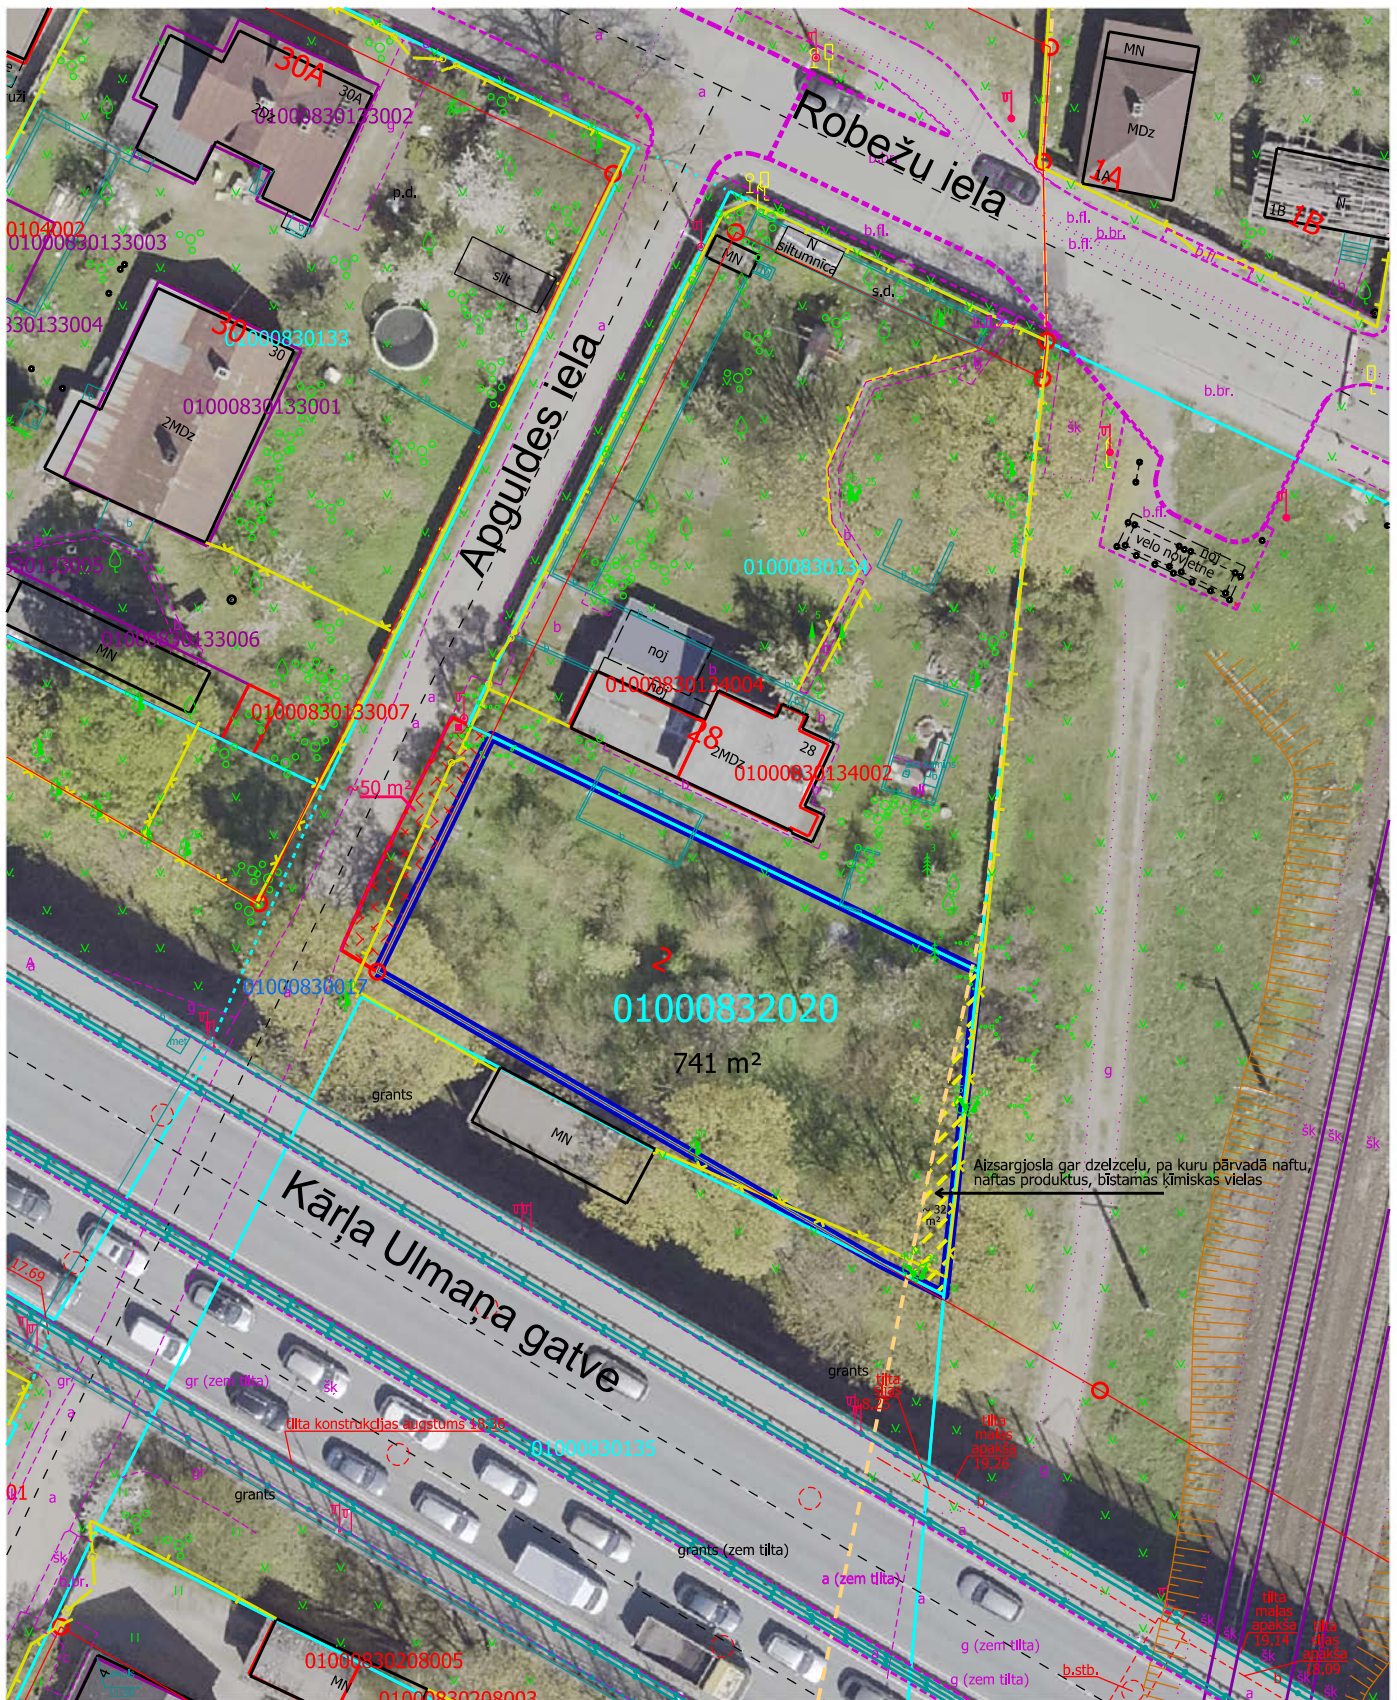

15 km zona ap lidlauku "Rīga", "Spilve", "Ādaži", "Ikšķile".
Aizsargjosla ap navigācijas tehnisko līdzekli aviācijas
gaisa kuģu lidojumu drošības nodrošināšanai
aeronavigācijas iekārtu darbības tālās ietekmes zonas



Kopjamā teritorija -
daļa (01000830017), platība ~50 m²




Iznomāšanai paredzētā zemes vienība
ar kad. apz. 01000832020, platība 741 m²



Sarkanā līnija



Kadastrā registrētās uzņēmētās zemes vienības robežas

 

Žogs

Plāna sagatavošana izmantoti:
Nekustamā īpašuma valsts kadastra informācijas sistēmas dati
(Autors: © Valsts zemes dienests, 2011-2026)
Augstas detalizācijas topogrāfiskā informācija M 1:500
(Autors: © Rīgas pilsētas pašvaldība, 2003-2026)
Ortofoto karte M 1:2000
(Autors: © Latvijas Ģeotelpiskas informācijas aģentūra, 2021)
Sagatavoja RVP Īpašuma departaments 19.01.2026.