


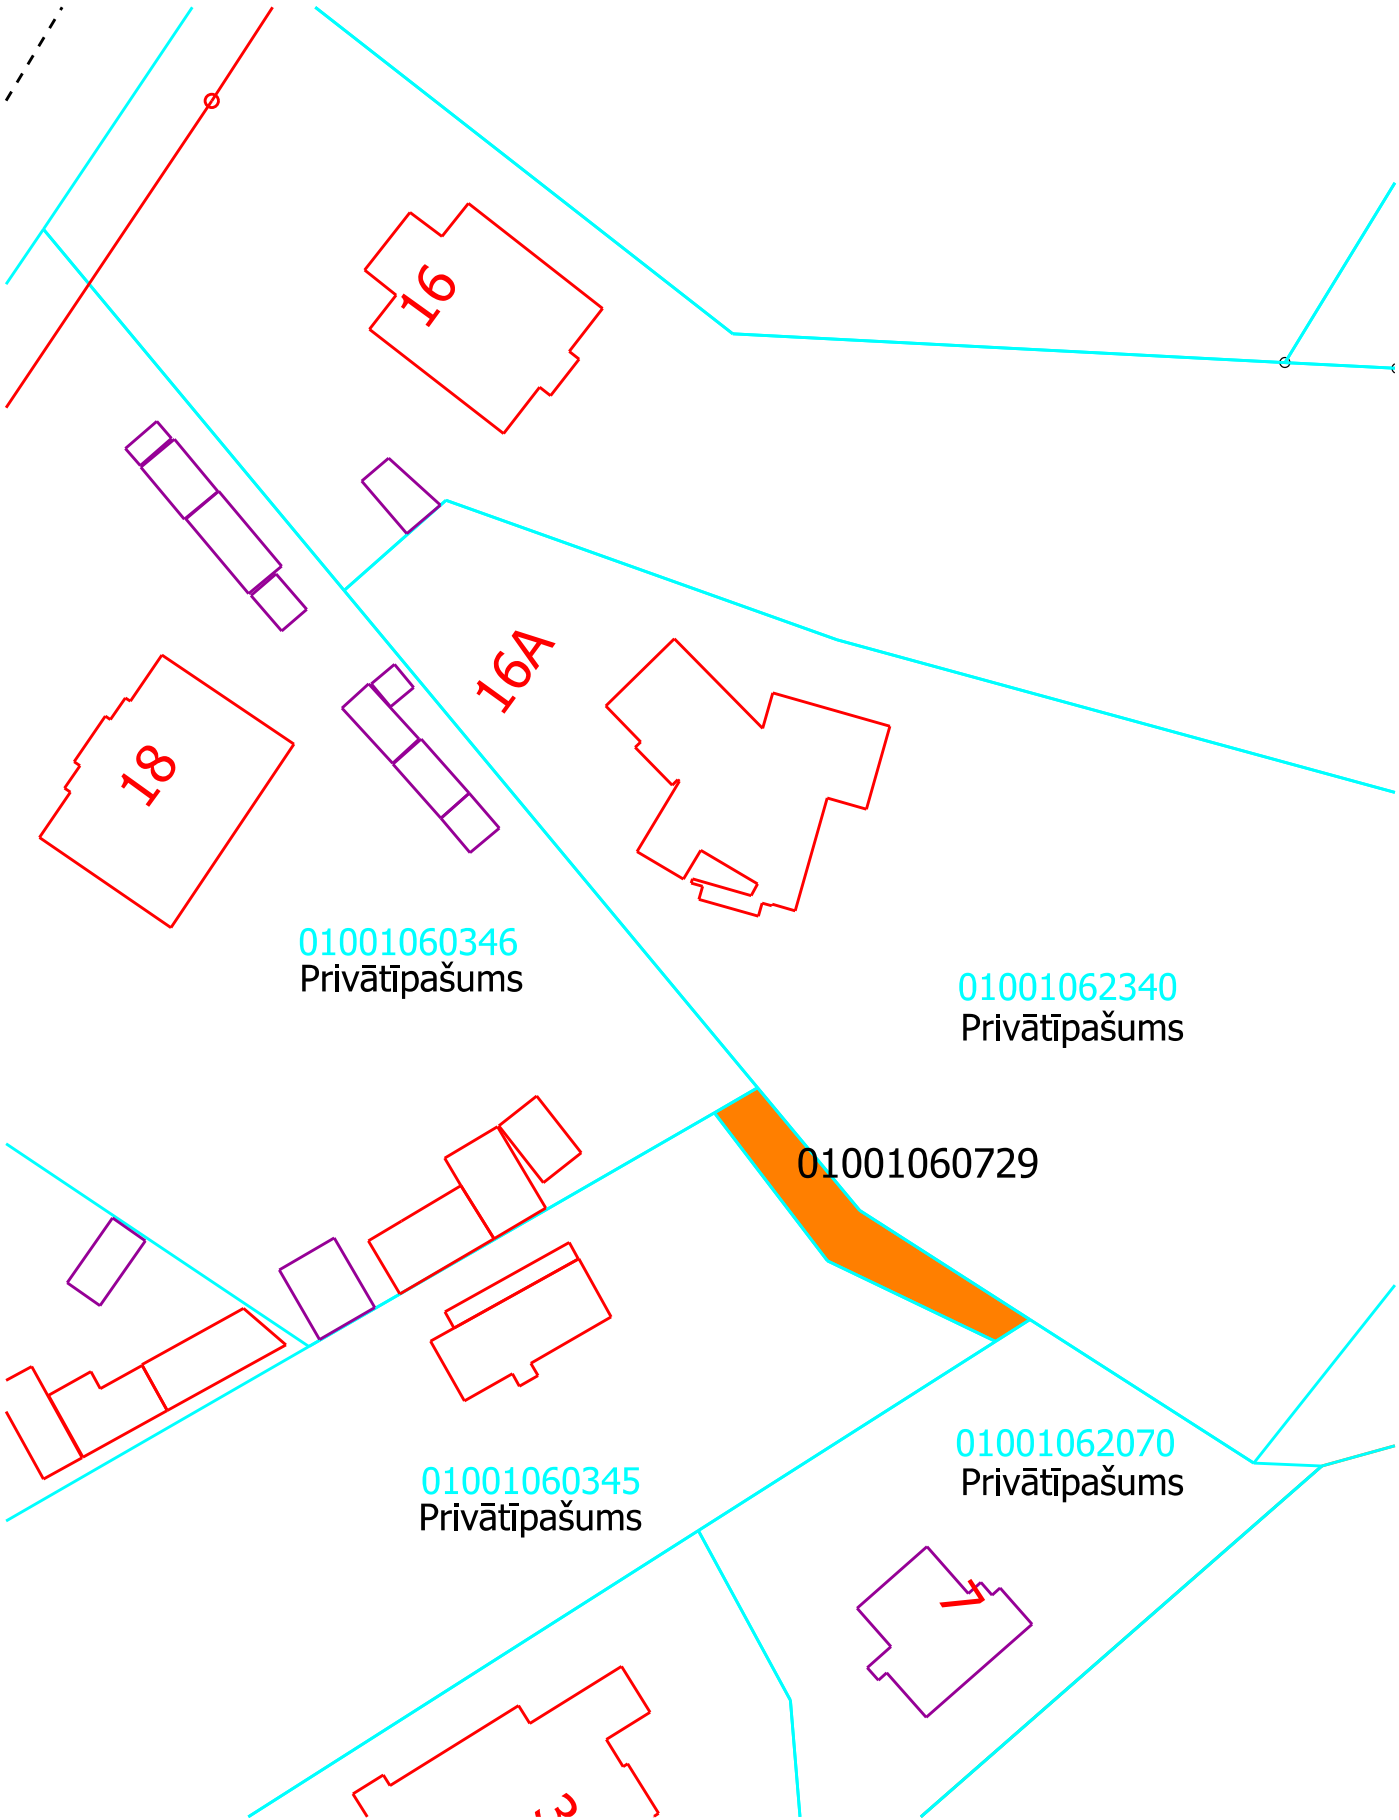

Zemesgabals Kantora ielā, Rīgā (kadastra apzīmējums 0100 106 0729)



Sarkanā līnija

Kadastrā reģistrētās zemes vienības robežas

Nekustamā īpašuma valsts kadastra informācijas sistēmas dati
(Autors: © Valsts zemes dienests, 2011-2025)
Sagatavoja RVP Īpašuma departaments