


TELPU GRUPAS PLĀNS

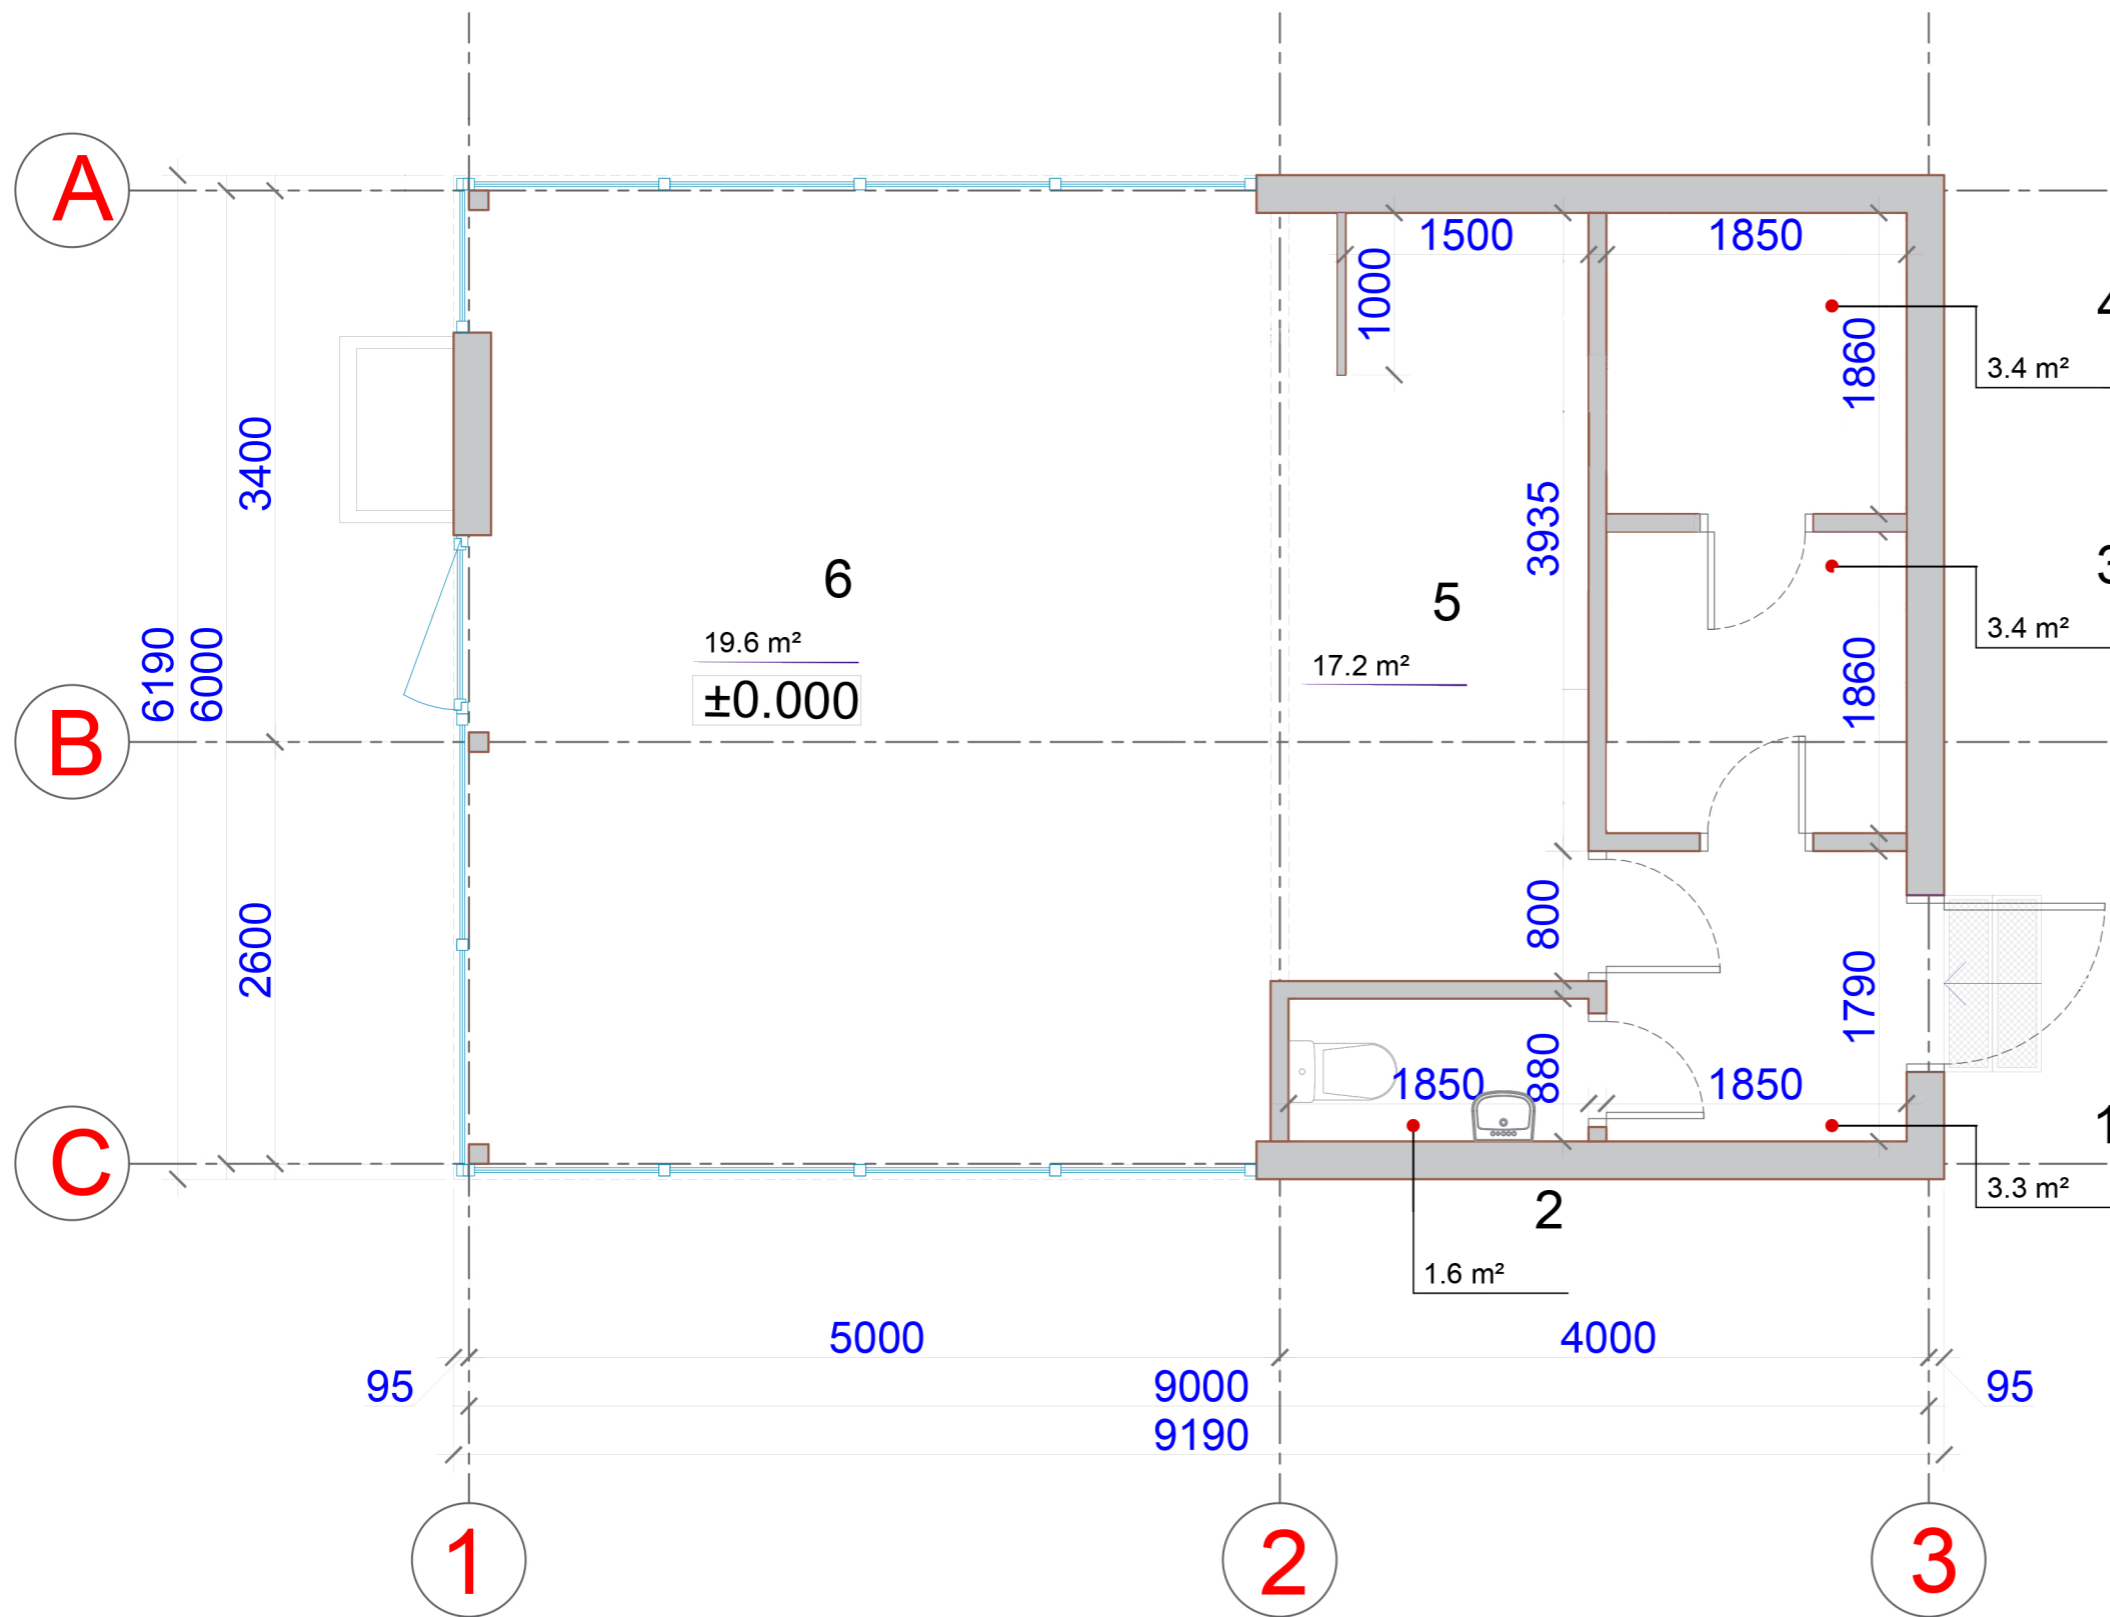

STĀVA ESOŠĀS TELPU EKPLIKĀCIJA		
TELPA NR.	TELPA NOSUAKUMS	PLATĪBA m ²
1	PRIEKŠTELPA	3.30
2	TUALETE	1.60
3	PALĪGTELPA	3.40
4	PALĪGTELPA	3.40
5	APKALPOŠANAS ZONA	17.20
6	ZĀLE	19.60
KOPĀ:		48.50