


Izmomājāmā zemesgabala novietojums topogrāfijā



Satelīta attēls

Elektrouzlādes shematiskais novietojums


Izmomājāmā zemesgabala kad.apz 01000970034
 Raksturlielums 2x24 m
 Vienas stāvvietas izmērs 2x6 m
 Stāvvietu skaits 4 gab
 Kopējā platība 48m²

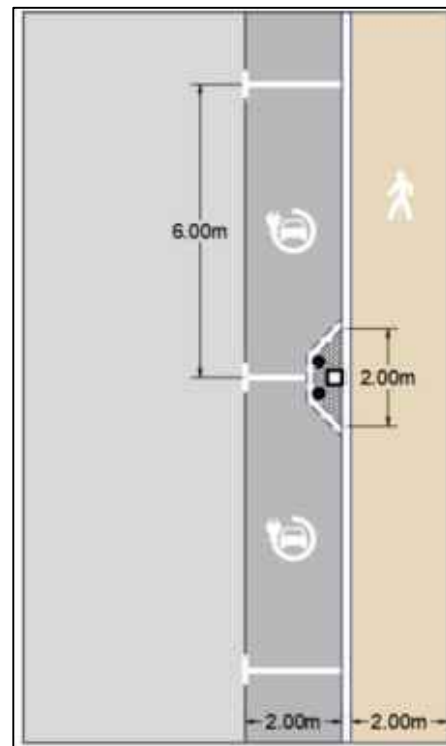

Max A	Max kW
400	257.45

Sadales tīkla elektrības pieslēguma maksimālā jauda

Rasēja	Deniss Ždanovs	13.02.24		Plānotā elektroauto uzlādes stacijas vieta Mežrozīšu ielā(23)	Mērogs 1:400
					Lapa Nr.3

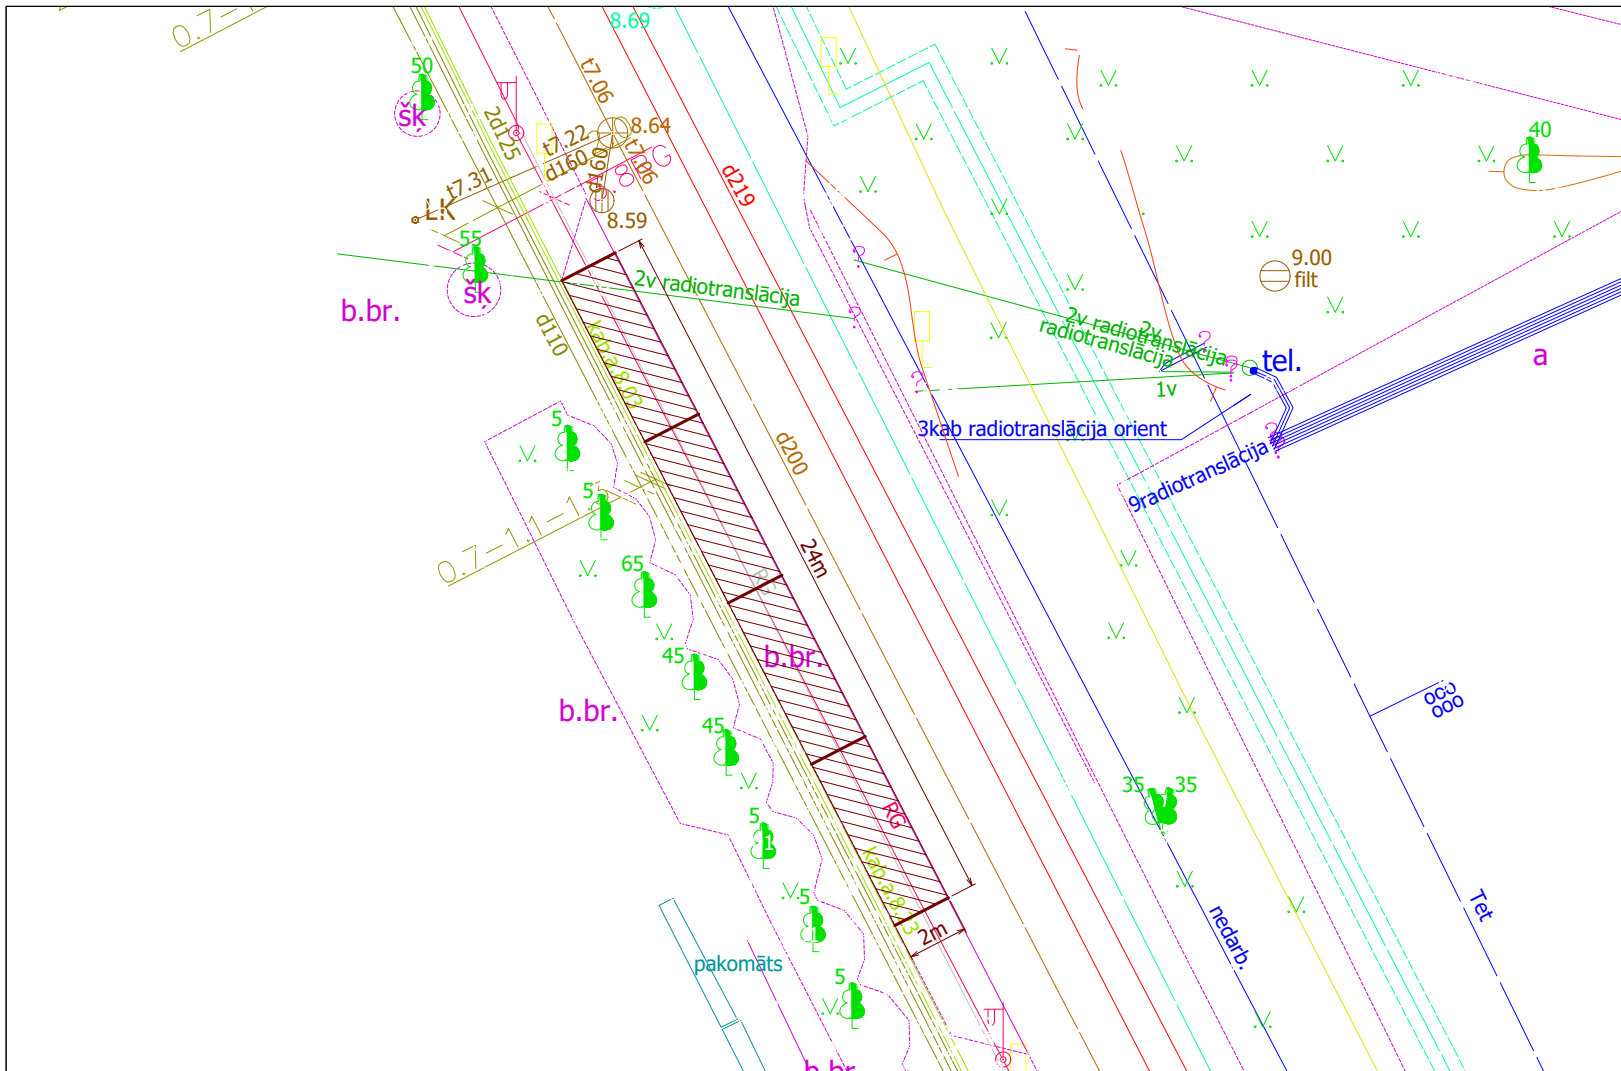


Izmomājamā zemesgabala novietojums topogrāfijā



Satelīta attēls


Elektrouzlādes novietojuma shēma

Izmomājamā zemesgabala kad.apz 01000160227
 Raksturlielums 2x24 m
 Vienas stāvvietas izmērs 2x6 m
 Stāvvietu skaits 4 gab
 Kopējā platība 48m²

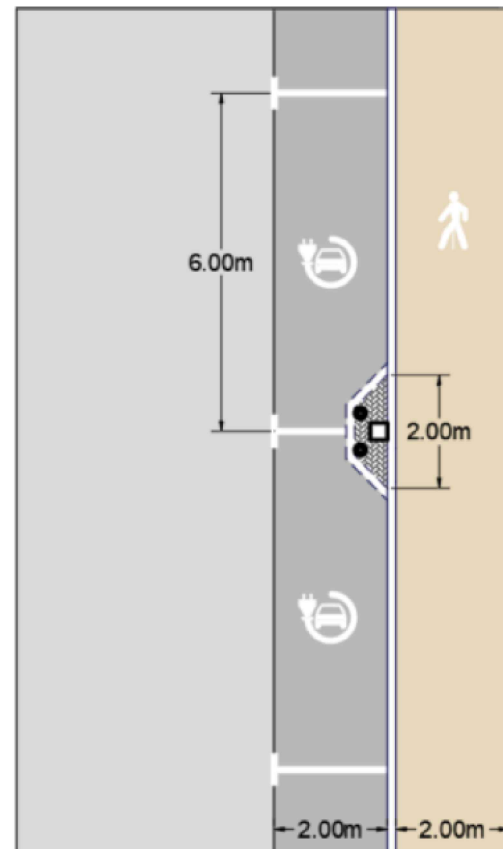

Max A	Max kW
315	202

Sadales tīkla elektrības pieslēguma maksimālā jauda

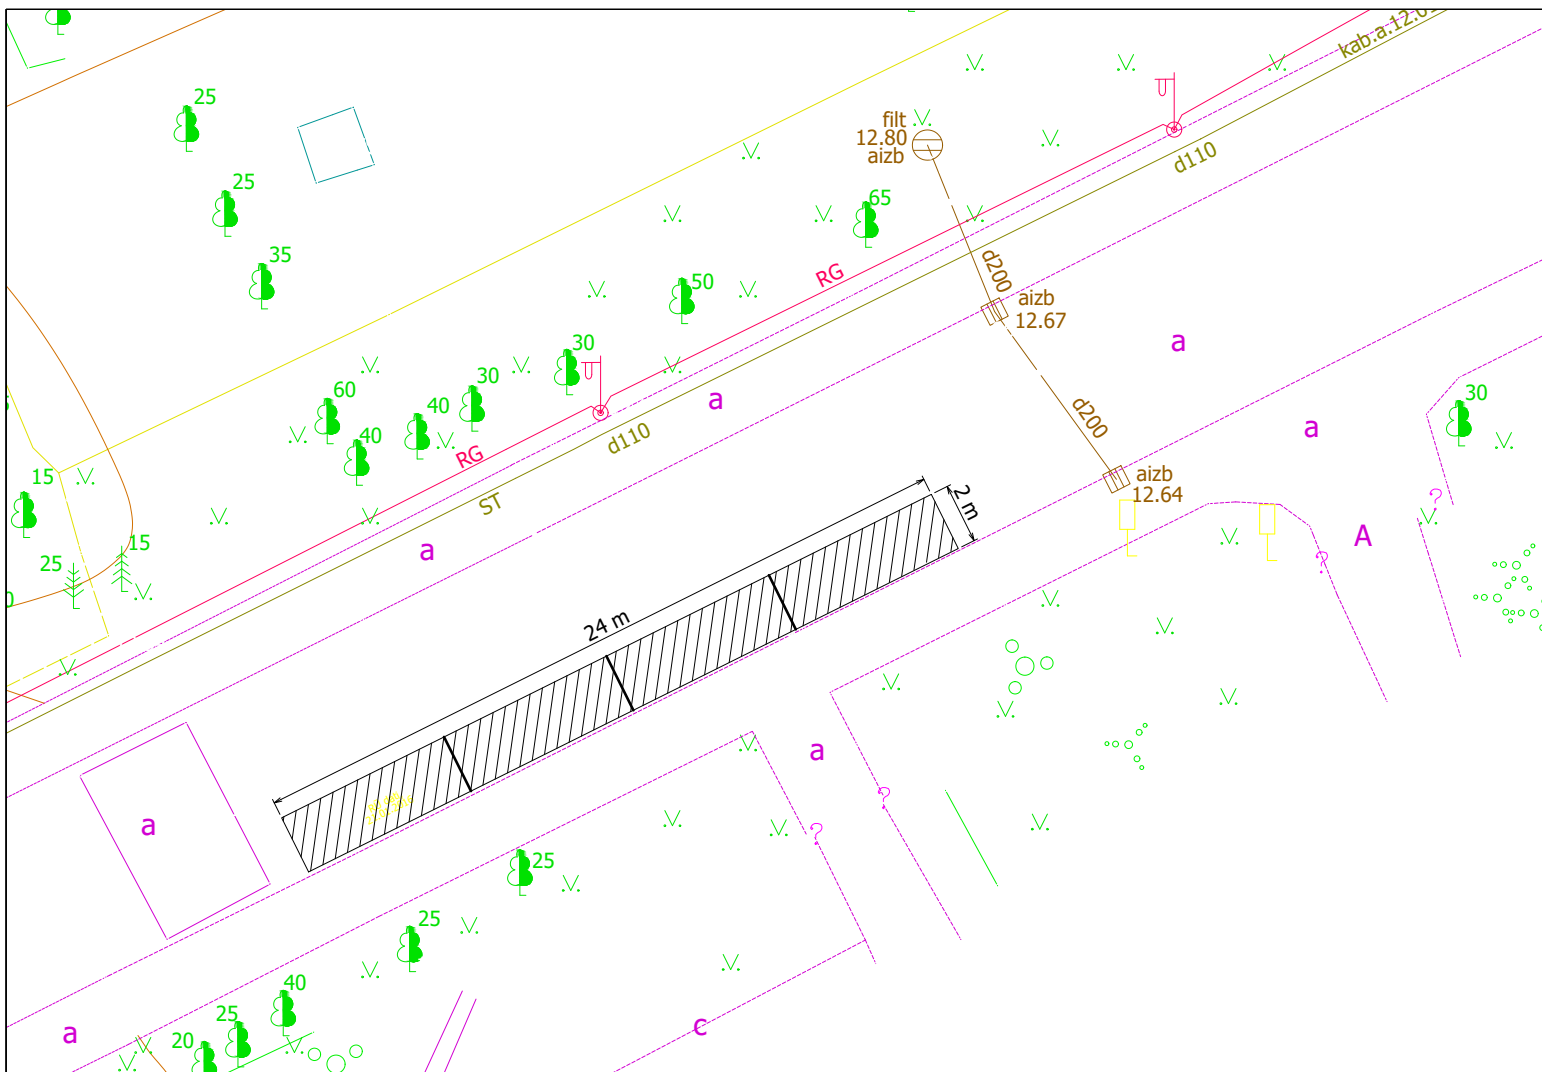


Iznomājamā zemesgabala novietojums topogrāfijā



Satelīta attēls

Elektroulādes shematiskais novietojums


Iznomājamā zemesgabala kad.apz 01000760010
 Raksturlielums 2x24 m
 Vienas stāvvietas izmērs 2x6 m
 Stāvvietu skaits 4 gab
 Kopējā platība 48m²

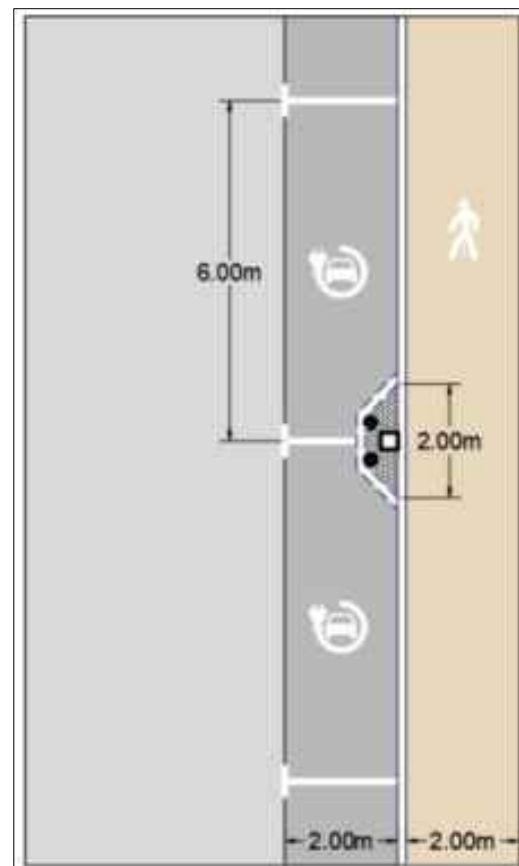

Max A	Max kW
250	160.91

Sadales tīkla elektrības pieslēguma maksimālā jauda

Rasēja	Deniss Ždanovs	13.02.24		Plānotā elektroauto uzlādes stacijas vieta Stendes ielā(3)	Mērogs 1:400
					Lapa Nr.3

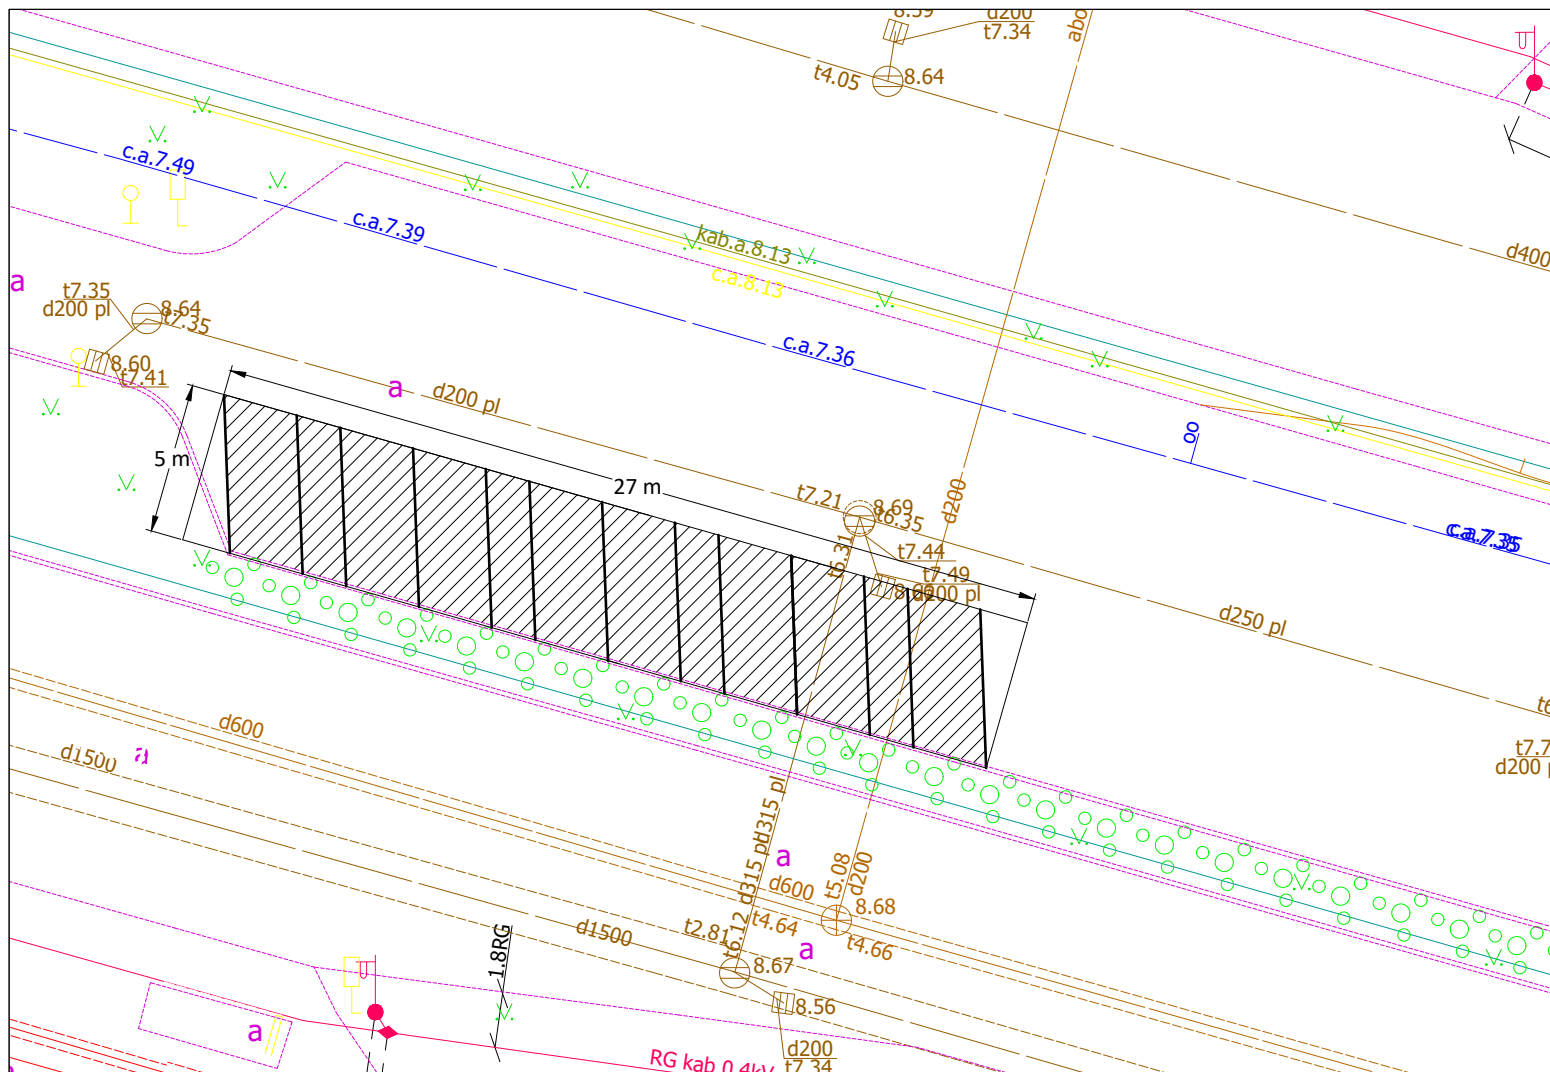


Iznomājamā zemesgabala novietojums topogrāfijā



Satelīta attēls

Iznomājamā zemesgabala kad.apz 01001219028
 Raksturlielums 5x27 m
 Vienas stāvvietas izmērs 2.5x5.25 m
 Stāvvietu skaits 8 gab
 Kopējā platība 135 m²


Grafiskais novietojuma attēlojums

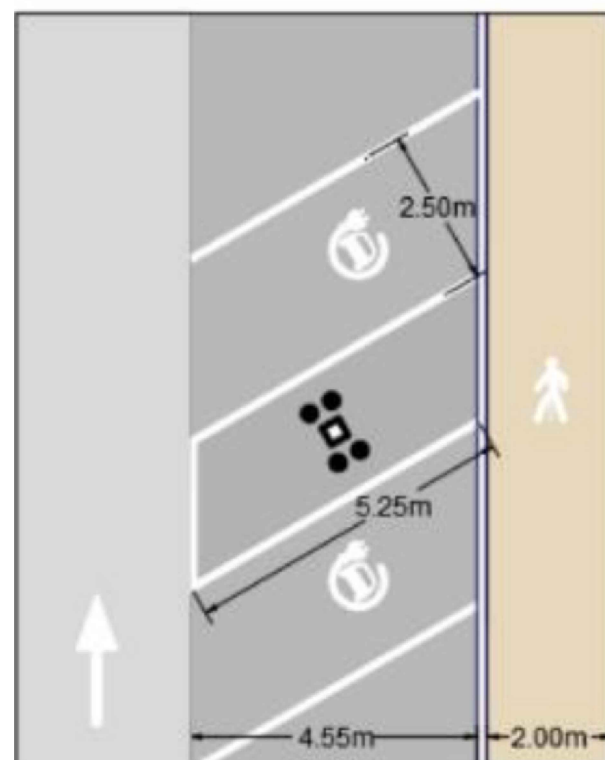

Max A	Max kW
315	202

Sadales tīkla elektrības pieslēguma maksimālā jauda

Rasēja	Deniss Ždanovs	29.05.24	Plānotā elektroauto uzlādes stacijas vieta Brāļu Kaudzišu ielā (30)	Mērogs 1:400
--------	----------------	----------	---	--------------

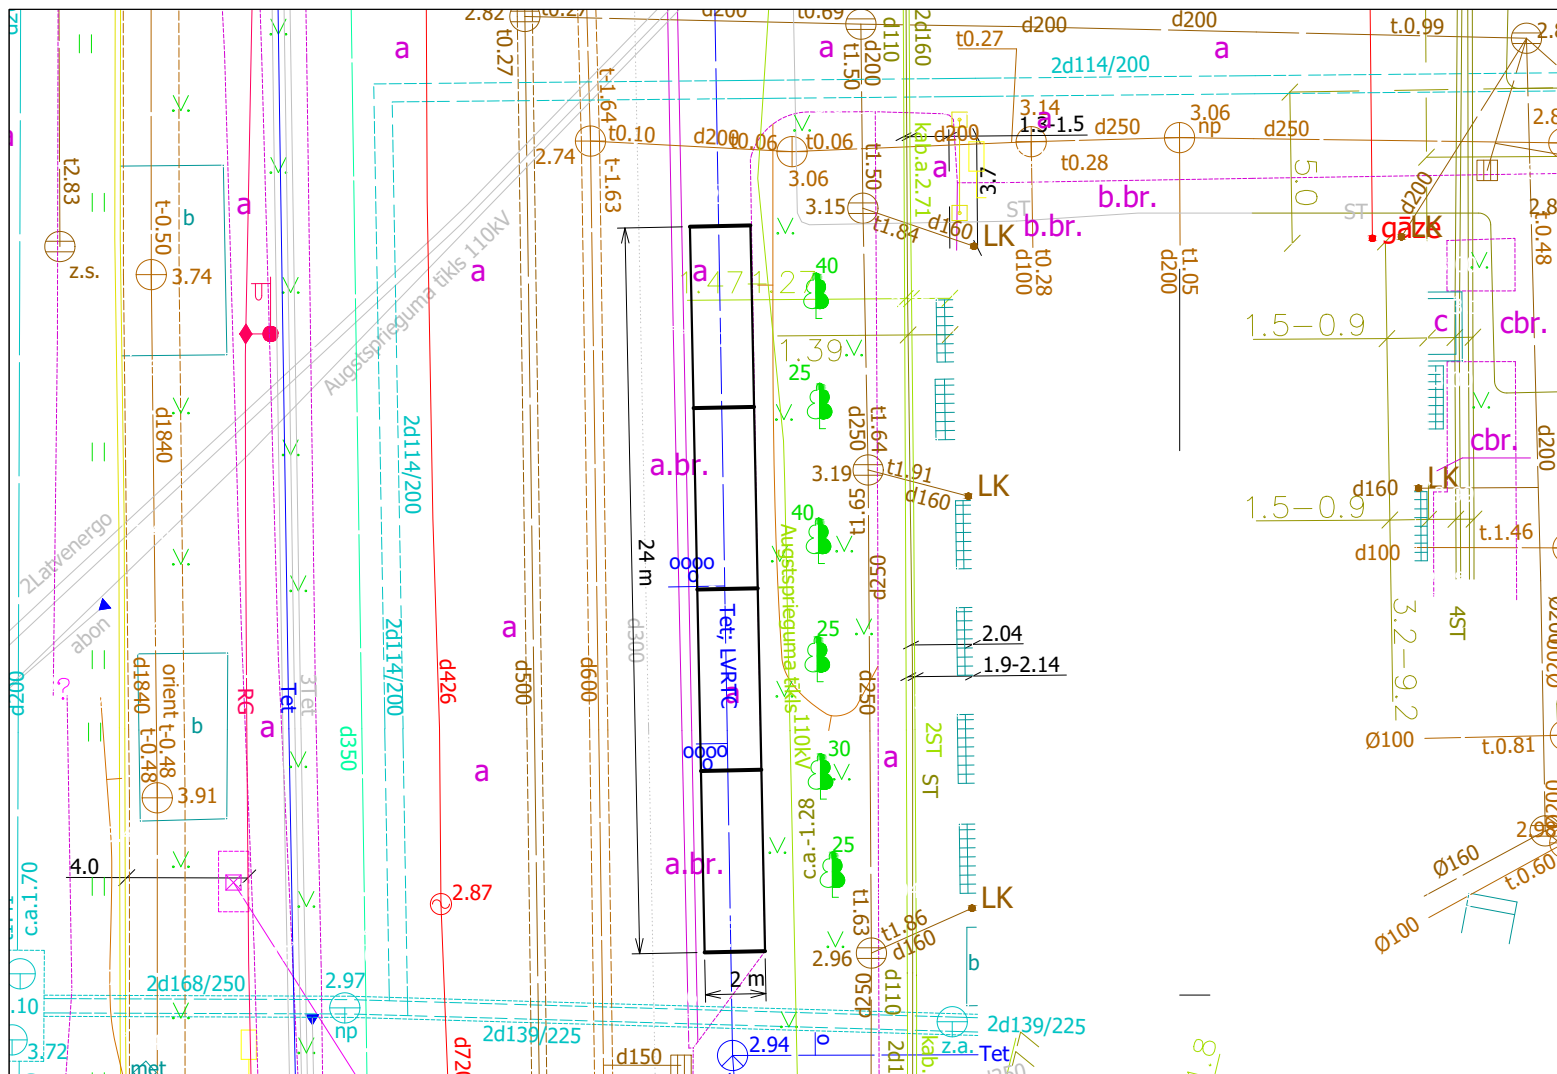


Izmomājamā zemesgabala novietojums topogrāfijā



Satelīta attēls

Elektrouzlādes novietojuma shēma

Izmomājamā zemesgabala kad.apz 01000110226
 Raksturlielums 2x24 m
 Vienas stāvvietas izmērs 2x6 m
 Stāvvietu skaits 4 gab
 Kopējā platība 48m²

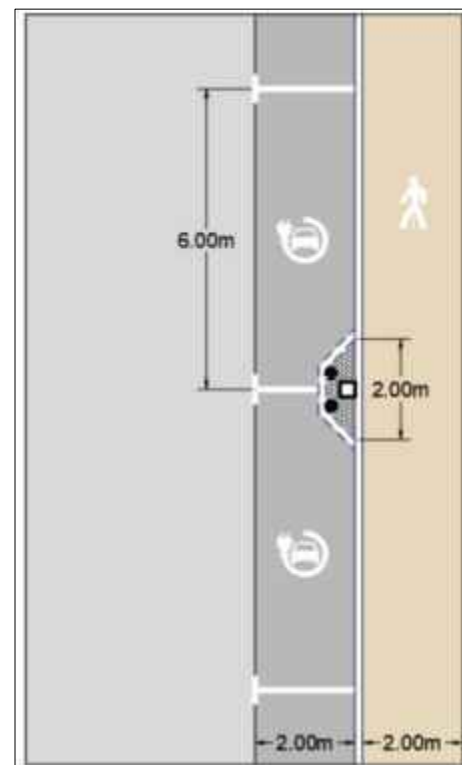

Max A	Max kW
315	202.74

Sadales tīkla elektrības pieslēguma maksimālā jauda

Rasēja	Deniss Ždanovs	20.06.24	Plānotā elektroauto uzlādes stacijas vieta Eksporta ielā (12)	Mērogs 1:400 Lapa Nr.4
--------	----------------	----------	---	---------------------------