


Pagrabs stāva plāns
 celtnes Nr. 002 H 3.10
 Rīga Kurzemes rajons
 Alises k. Nr. 3A
 22.11.99 g. Projektators - Ruzmuls
 1:1:100 g. Kontroloris - gk

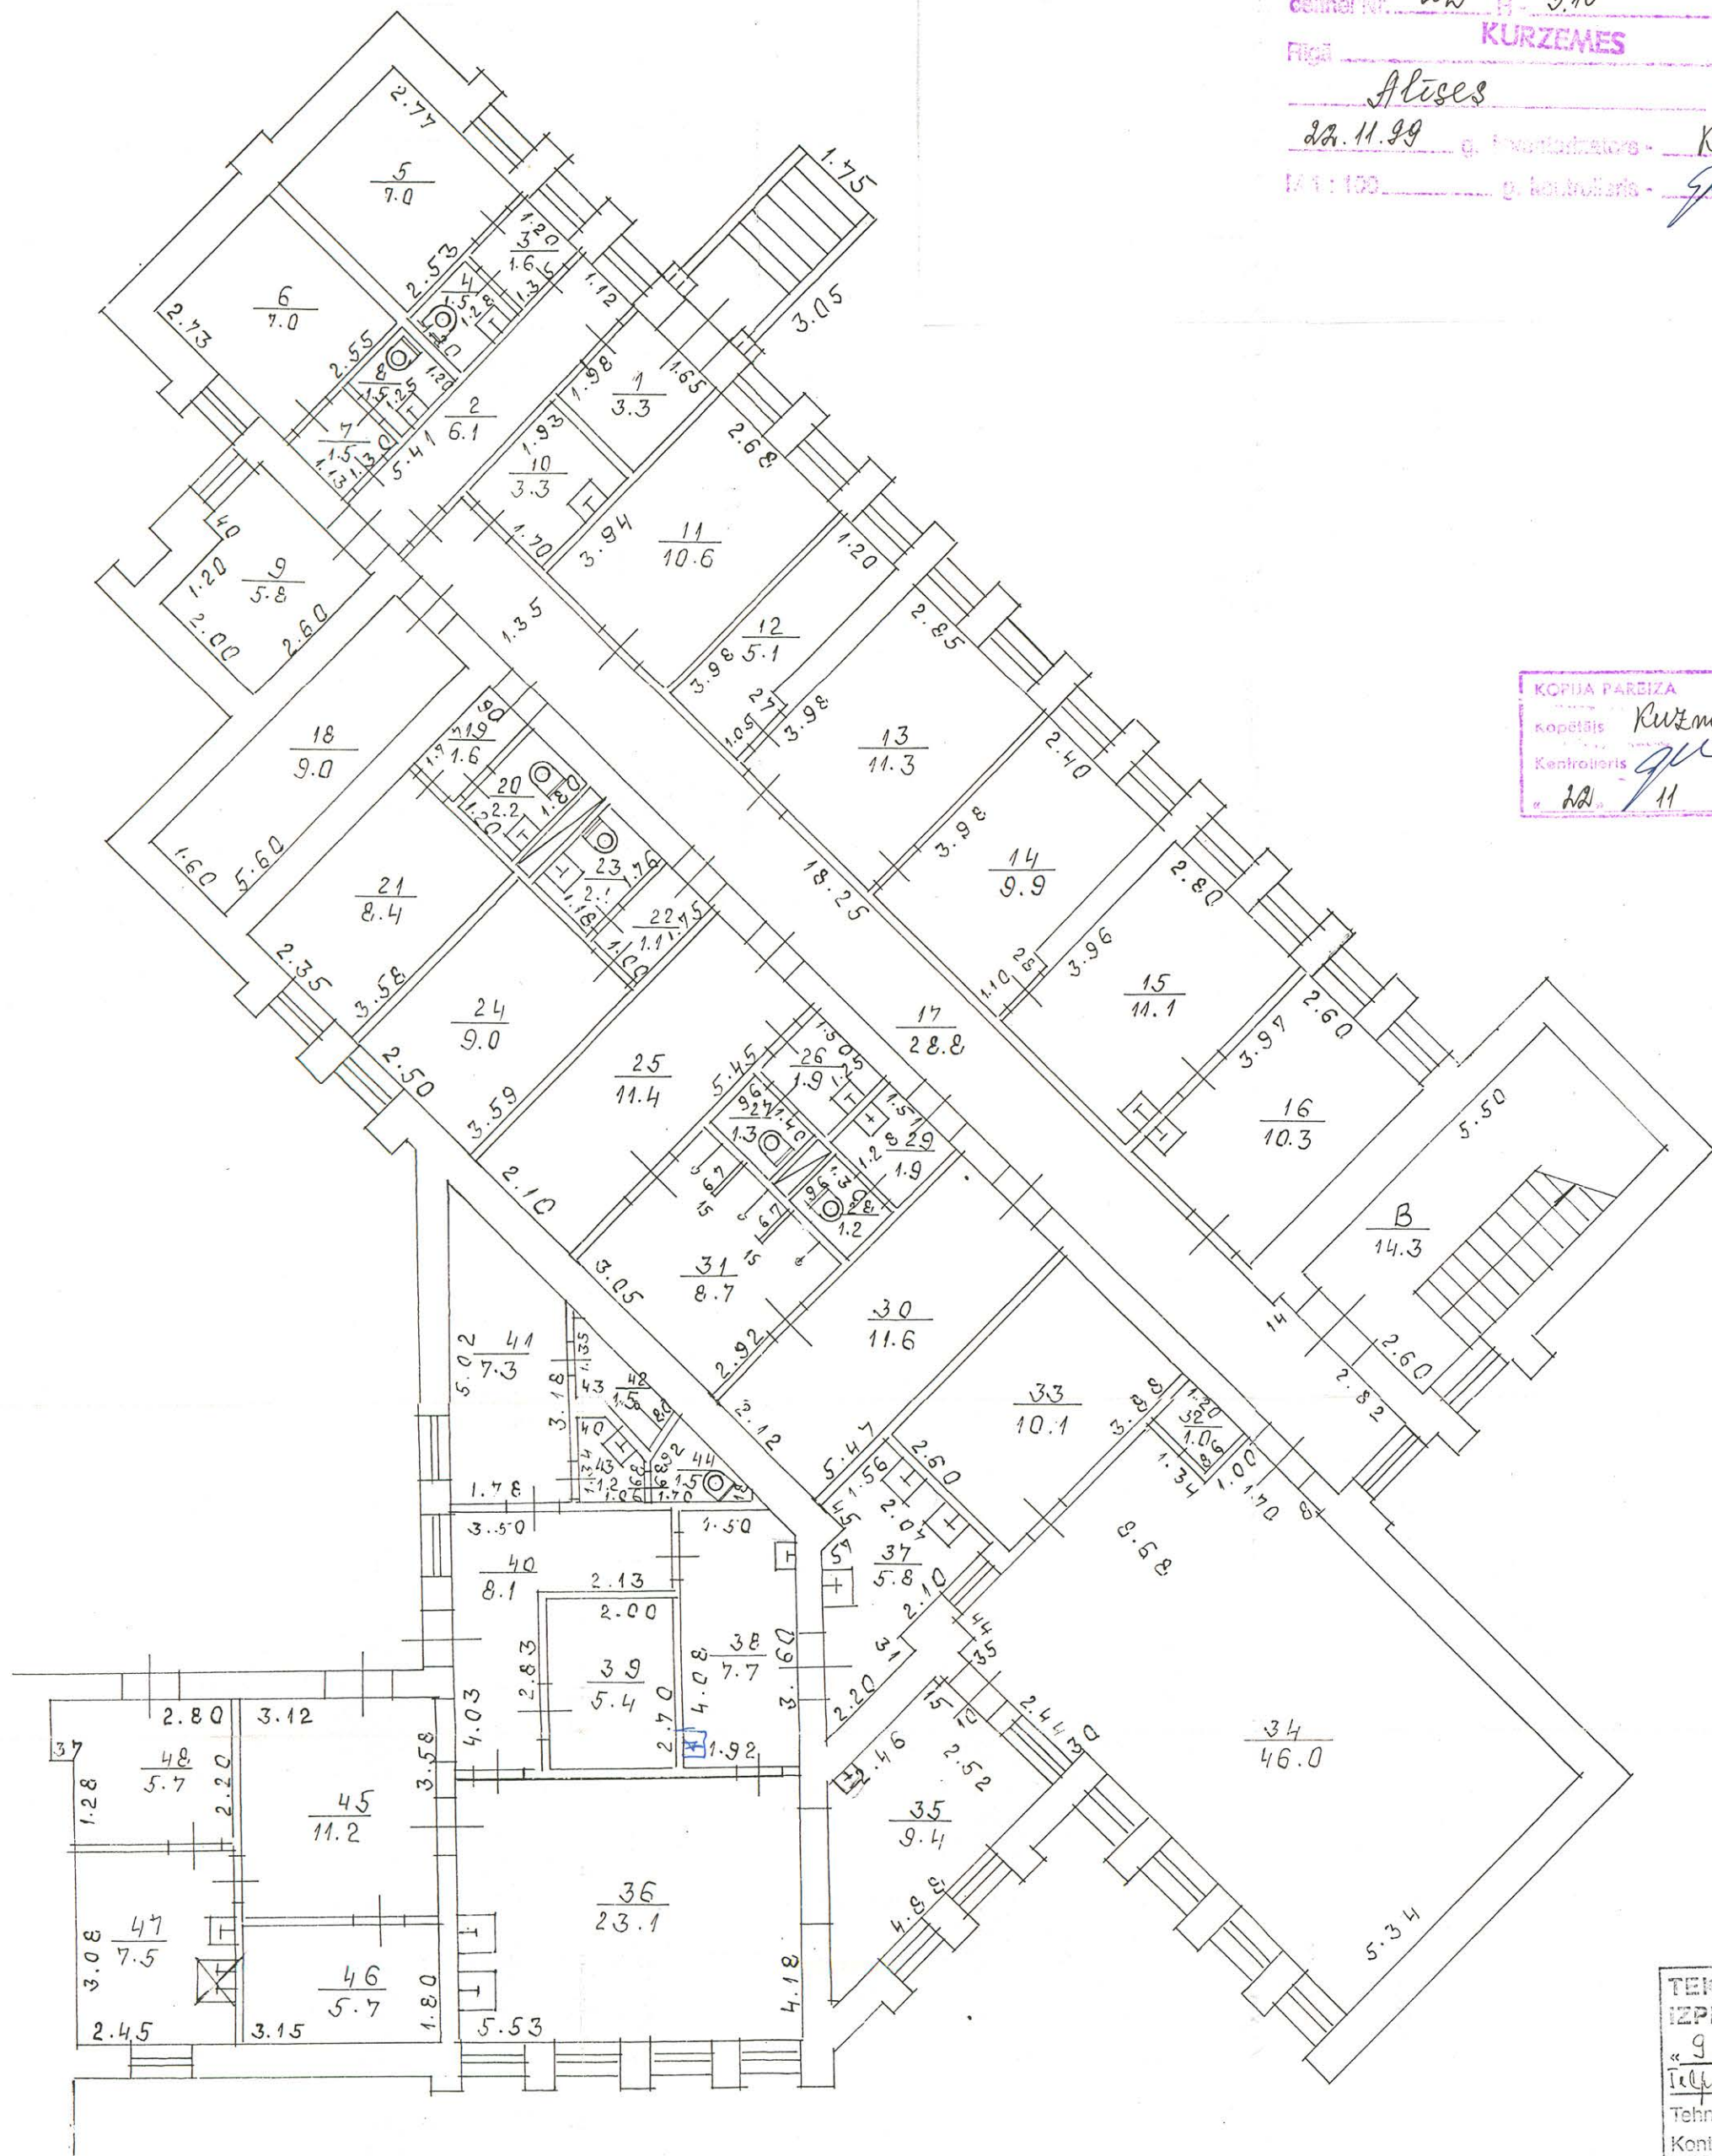


KOPĒJA PĀRBAUDE
 KOPĒŠĀIS Ruzmuls
 Kontroloris gk
 22.11.99

TEKOŠAS PĀRMAIŅAS
 IZPILDĪTAS -
 «9.» 1999g.
 Telpas 35, 36, 38, 47
 Tehniķis gk
 Kontroloris gk

T stāva plāns
 celtnes Nr. 002 H - 3.00
 Rīši KURZEMES
 Alises
 22.11.99 g. izstrādātājs - Ruzmūšs
 M 1:100 g. kontrolējis - gpk


KOPĒJA PĀRBAUDE
 Ruzmūšs
 22.11.99

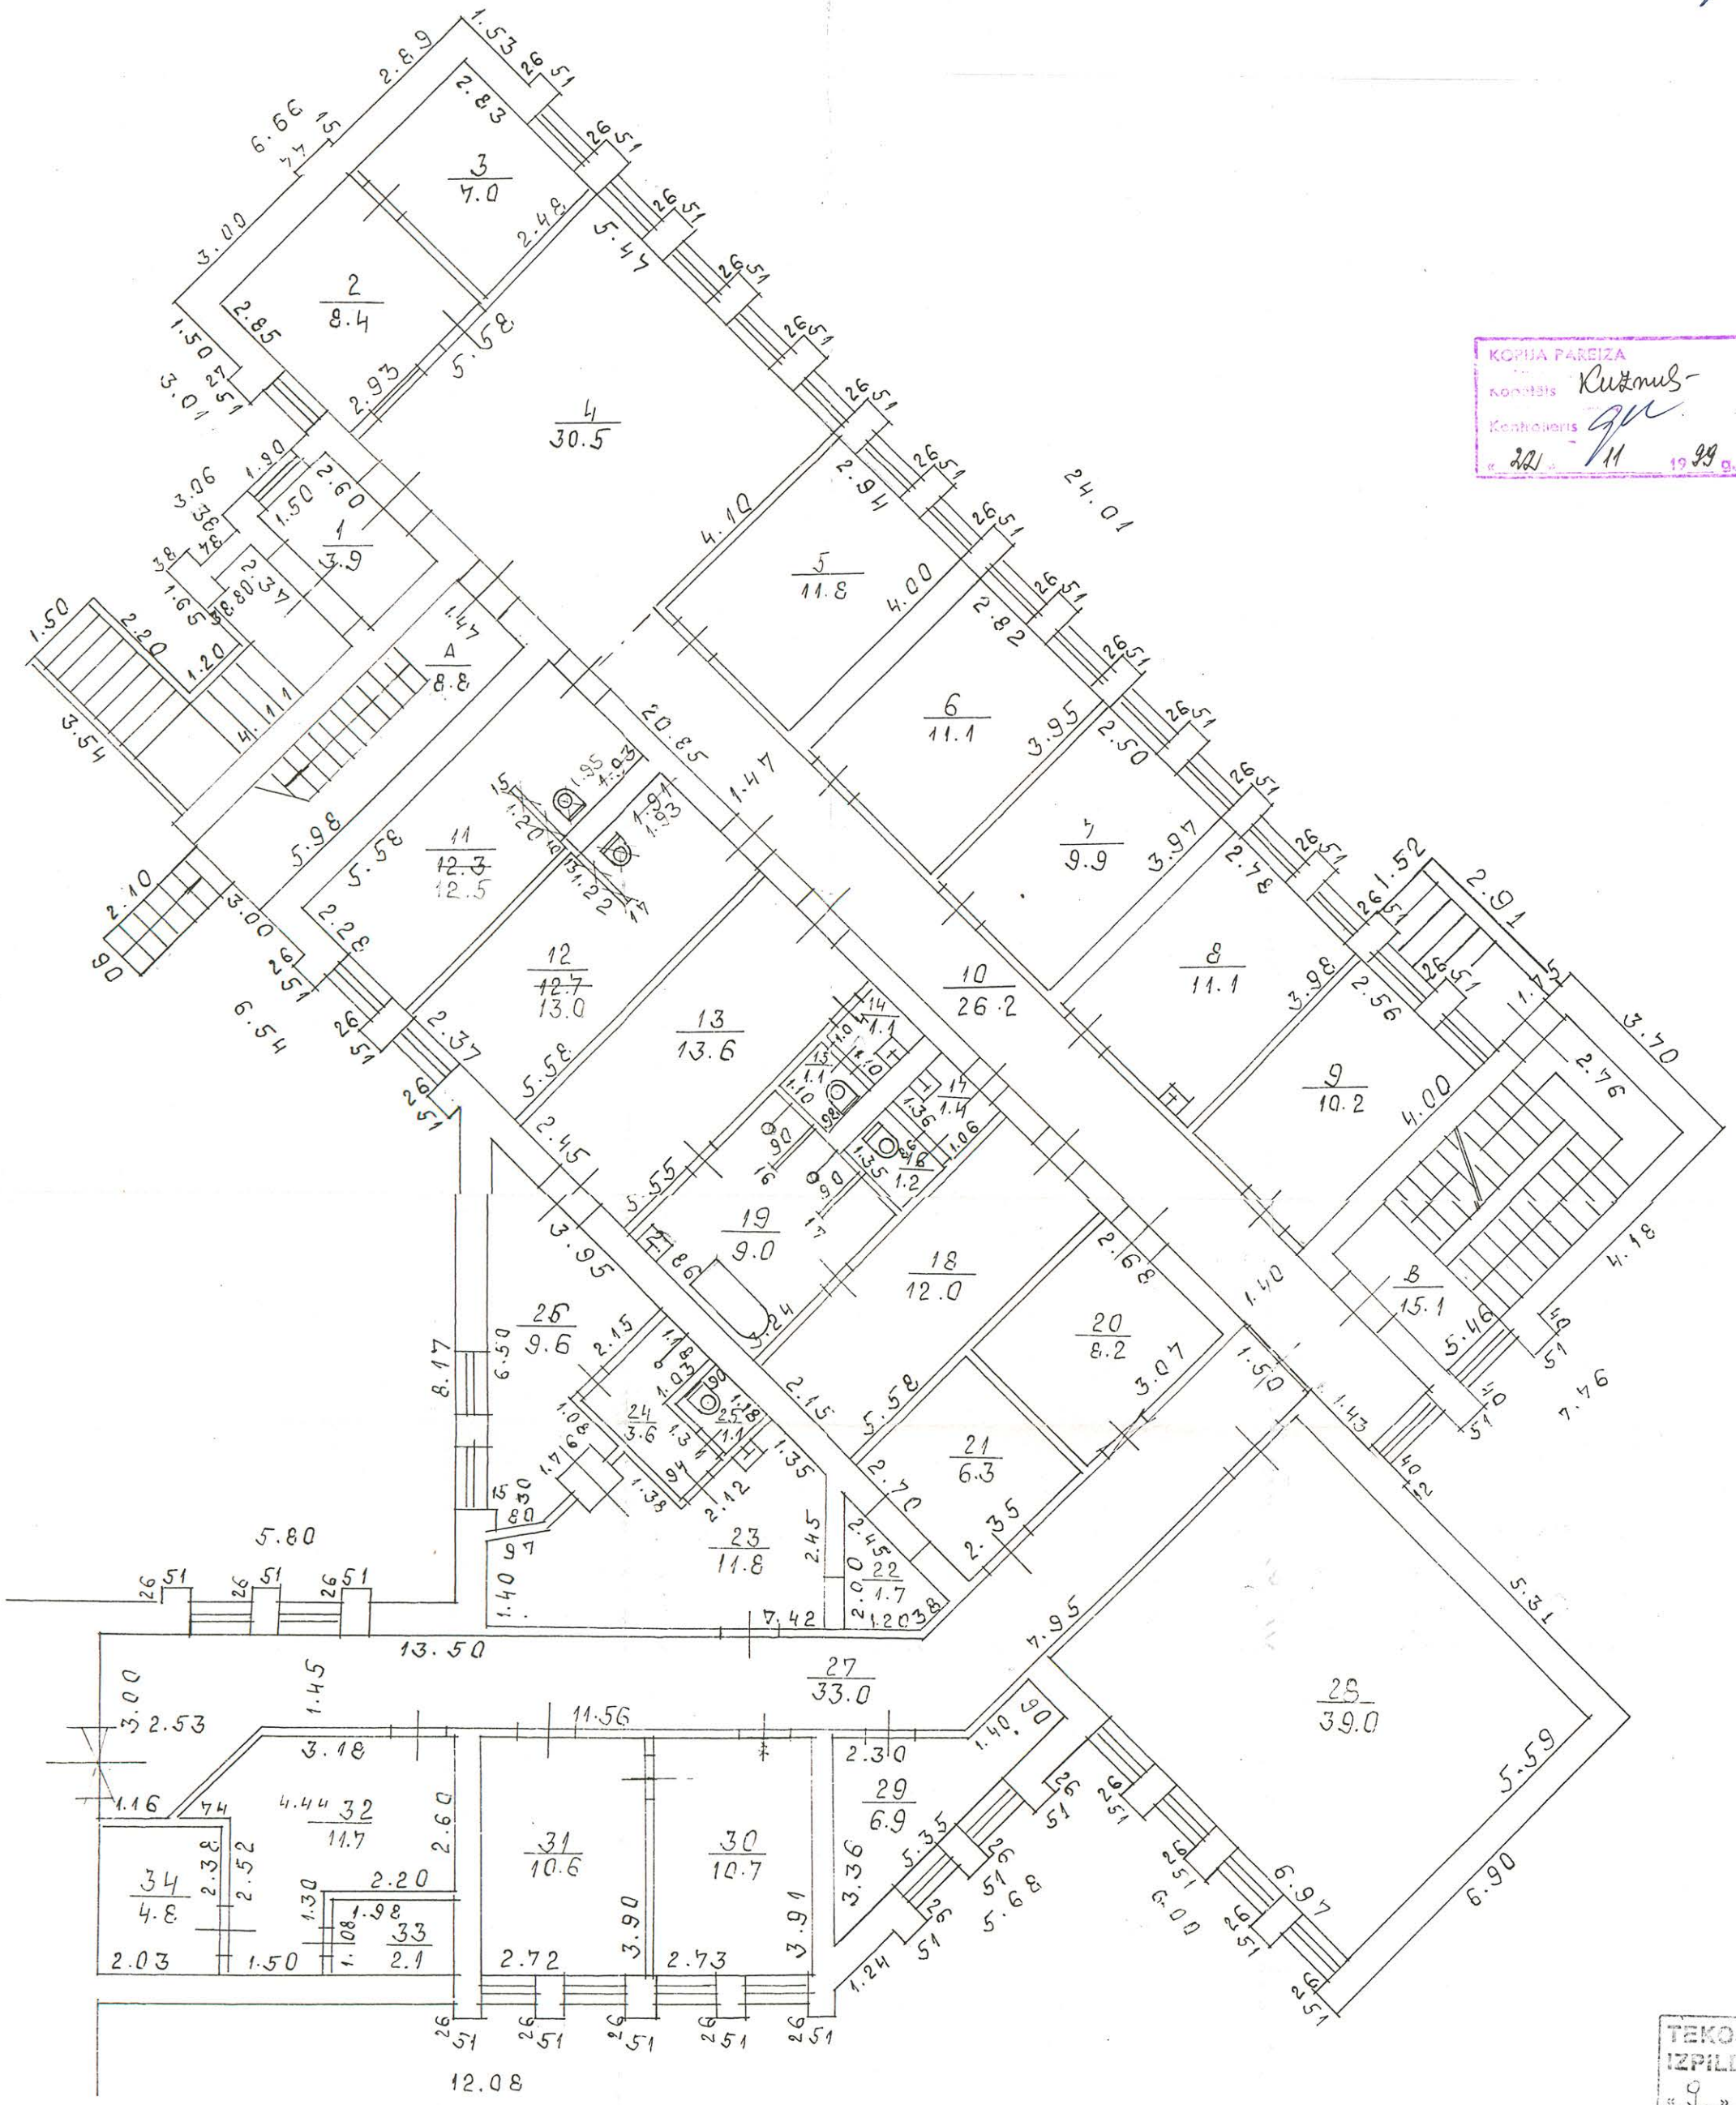

TEKŠĀS PĀRMAIŅAS
 IZPILDĪTAS -
 1999
 11.12.19.20.27.30.31.
 g. kontrolējis - gpk

II stāva plāns
 celtnes Nr. 002 H - 3.00
 Rīga KURZEMES rajons
 Alises iela Nr. 3A
 22.11.99 g. Inventarizators - Ruziņš
 M 1:100 g. kontrolējis - [signature]


KOPIJA PARŠĪTA
 Kopētājs Ruziņš
 Kontrolējis [signature]
 22.11.99 g.

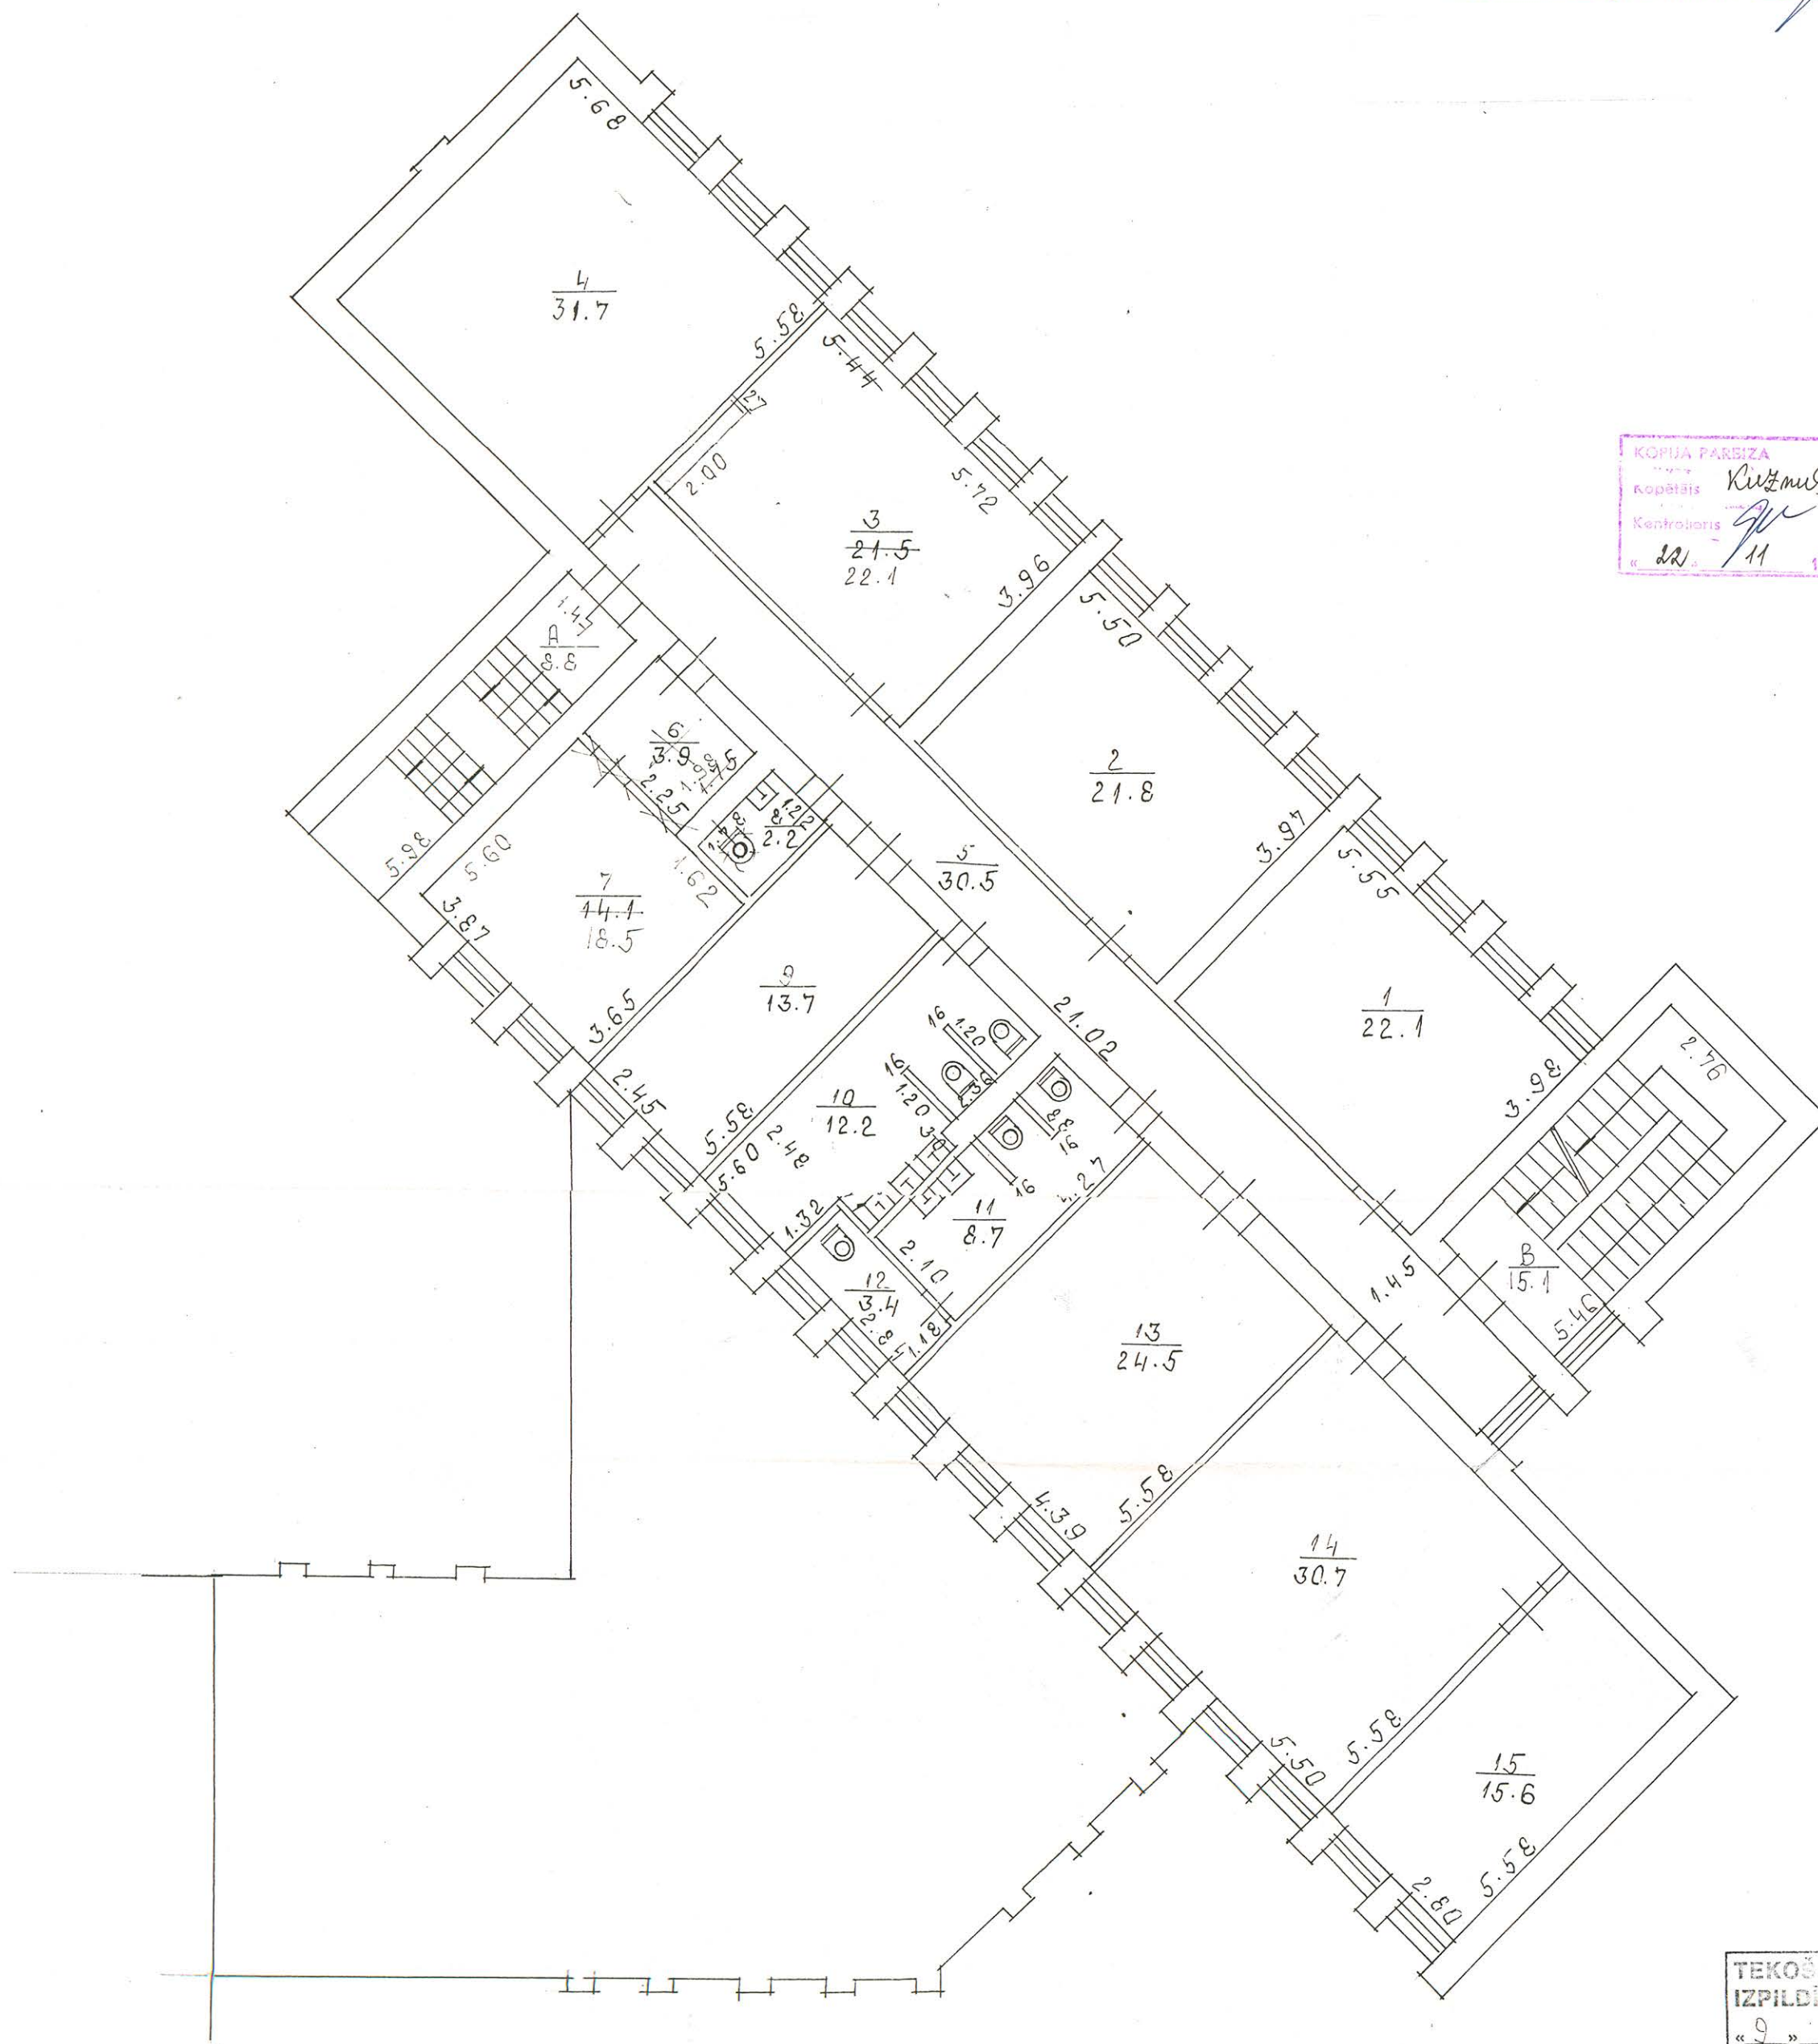

TEKOŠAS PĀRBAILES
 IZPILDĪTAS -
 "9" II 1999 g.
 Izm. 3.7.8. A. B.
 Tehniķis [signature]
 Kontrolējis [signature]

III stāva plāns
 celtnes Nr. 002/ H - 3.00
 Rīga **KURZEMES** rajons
 Alises iela Nr. 3A
 22.11.99 g. Inventarizators - Rušmūš -
 M 1:100 g. kontrolējis - gr

KOMSA PĀRBA
 Kopētājs Rušmūš -
 Kontrolējis gr
 22.11.99

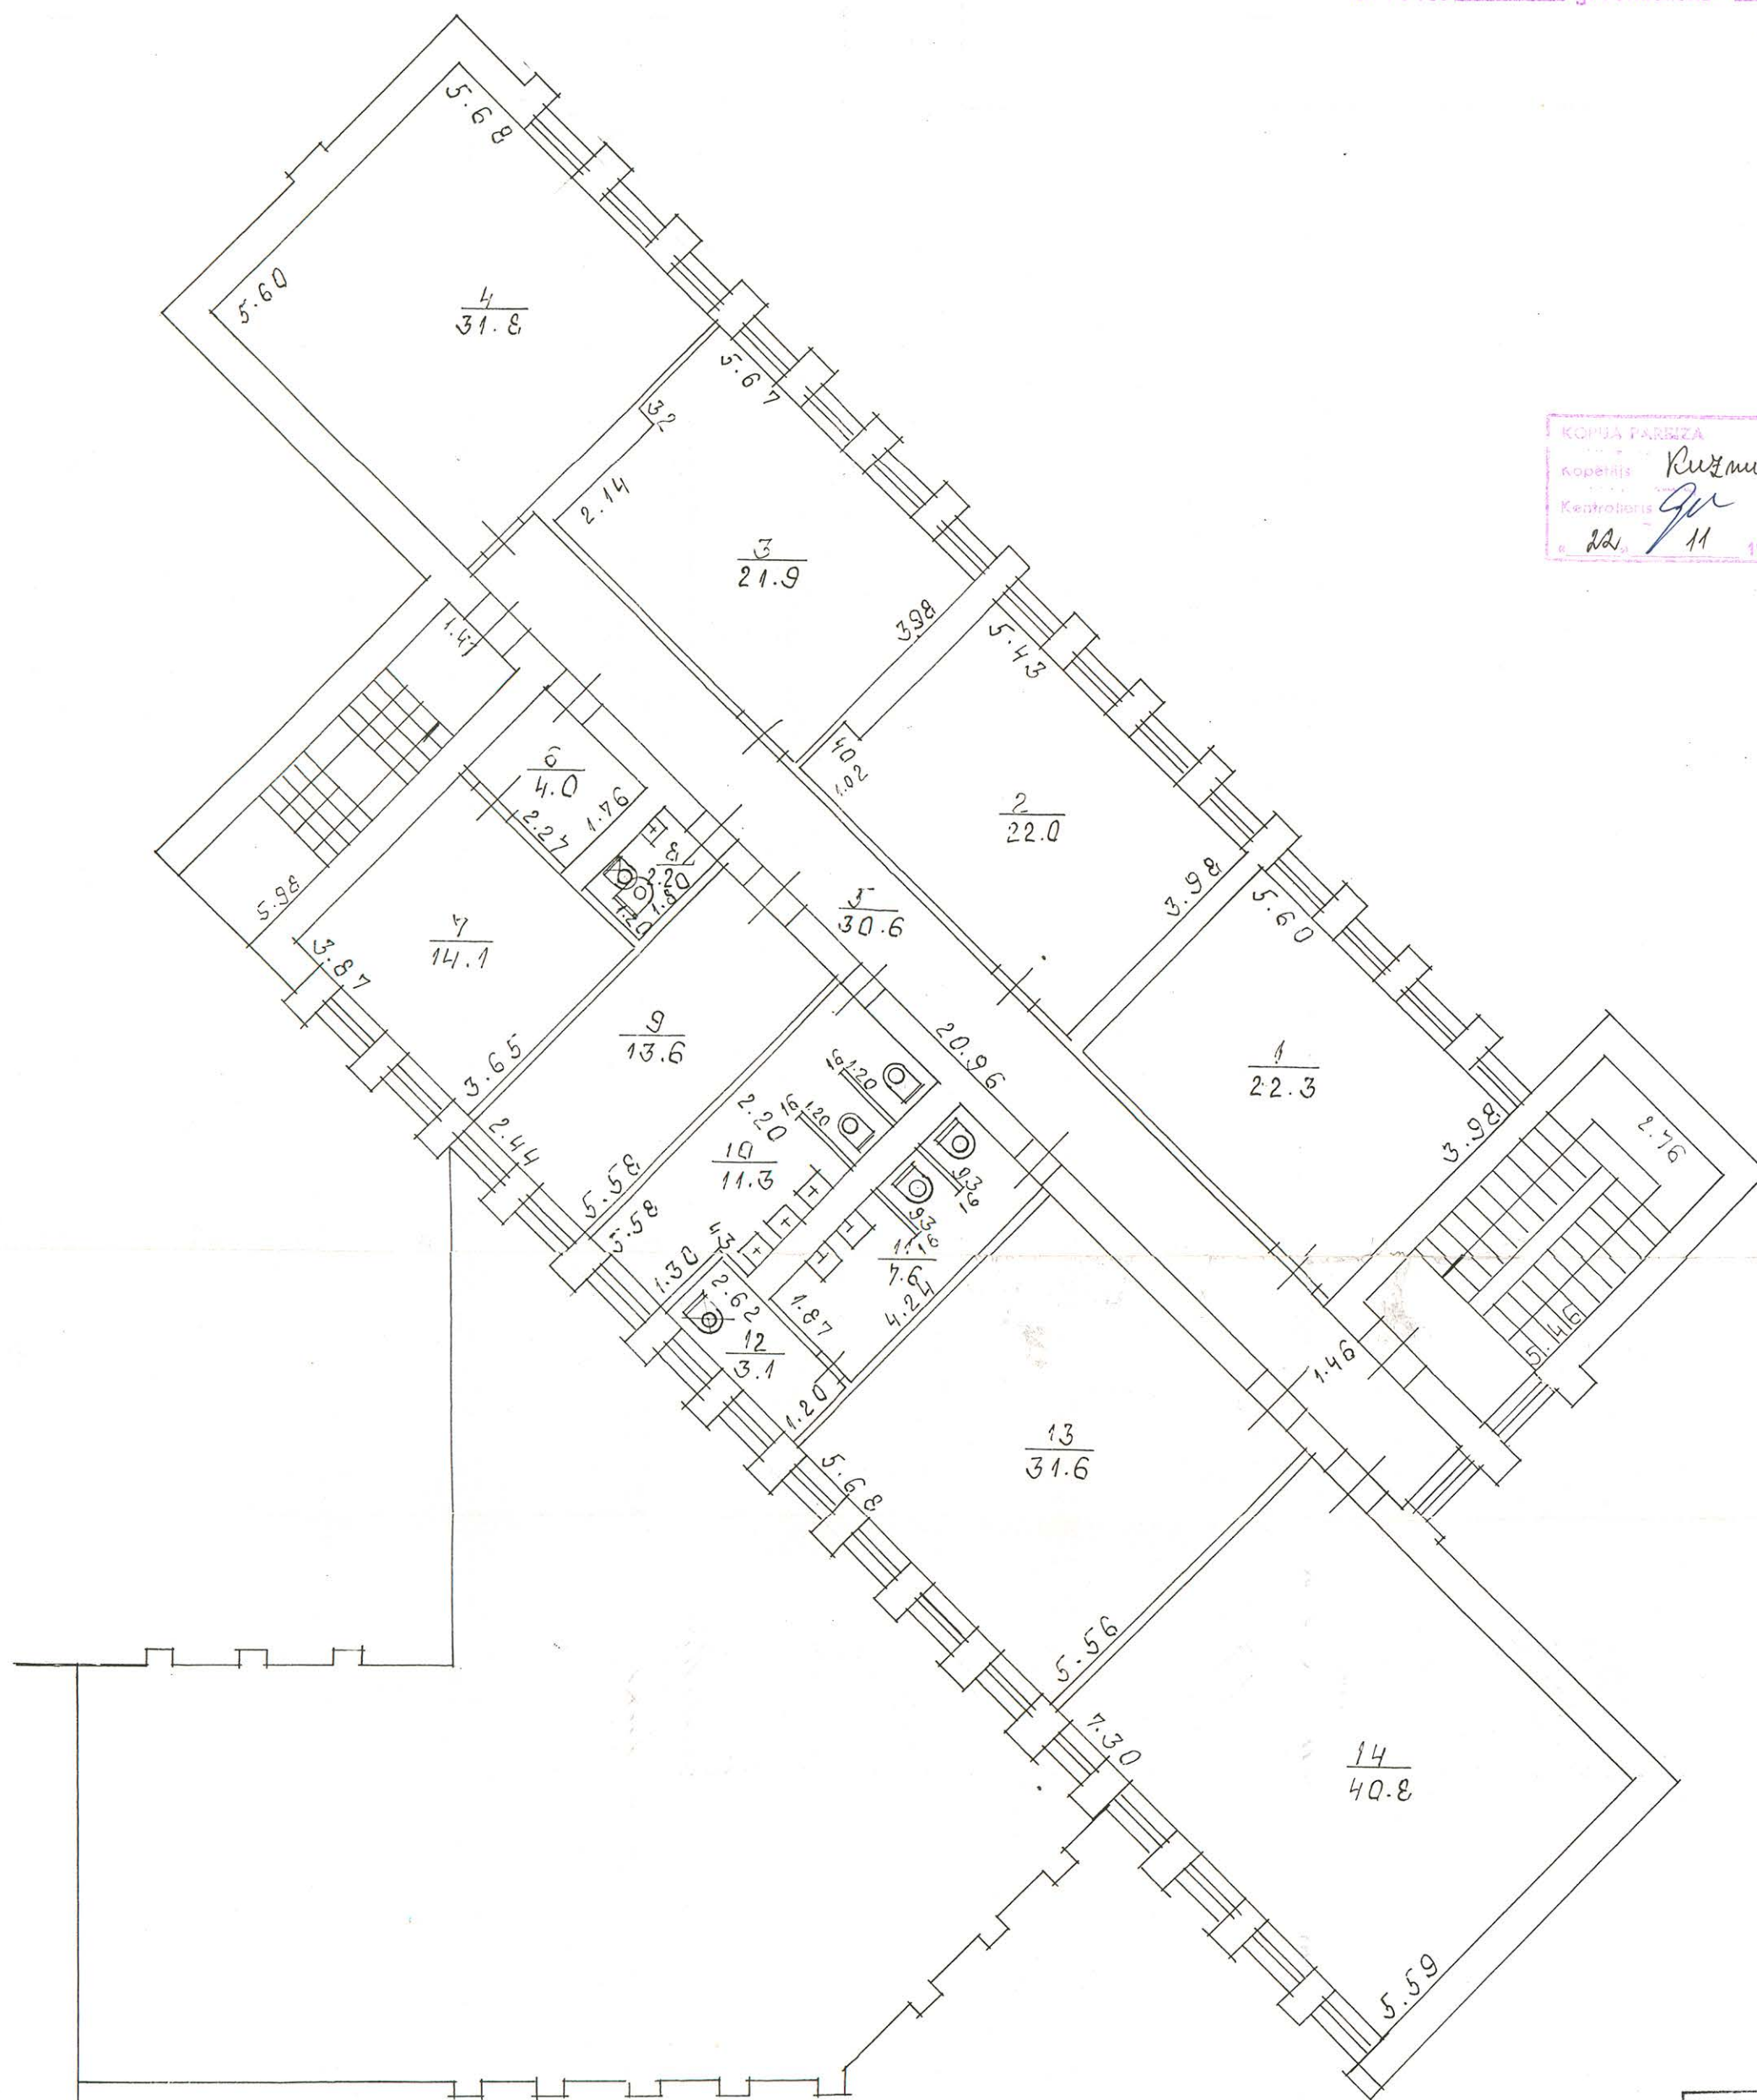

TEKOŠAS PĀRMAIŅAS
 IZPILDĪTAS -
 "9." II 1999.
 Telpas 8, 12, 13, 14
 Kontrolējis gr