
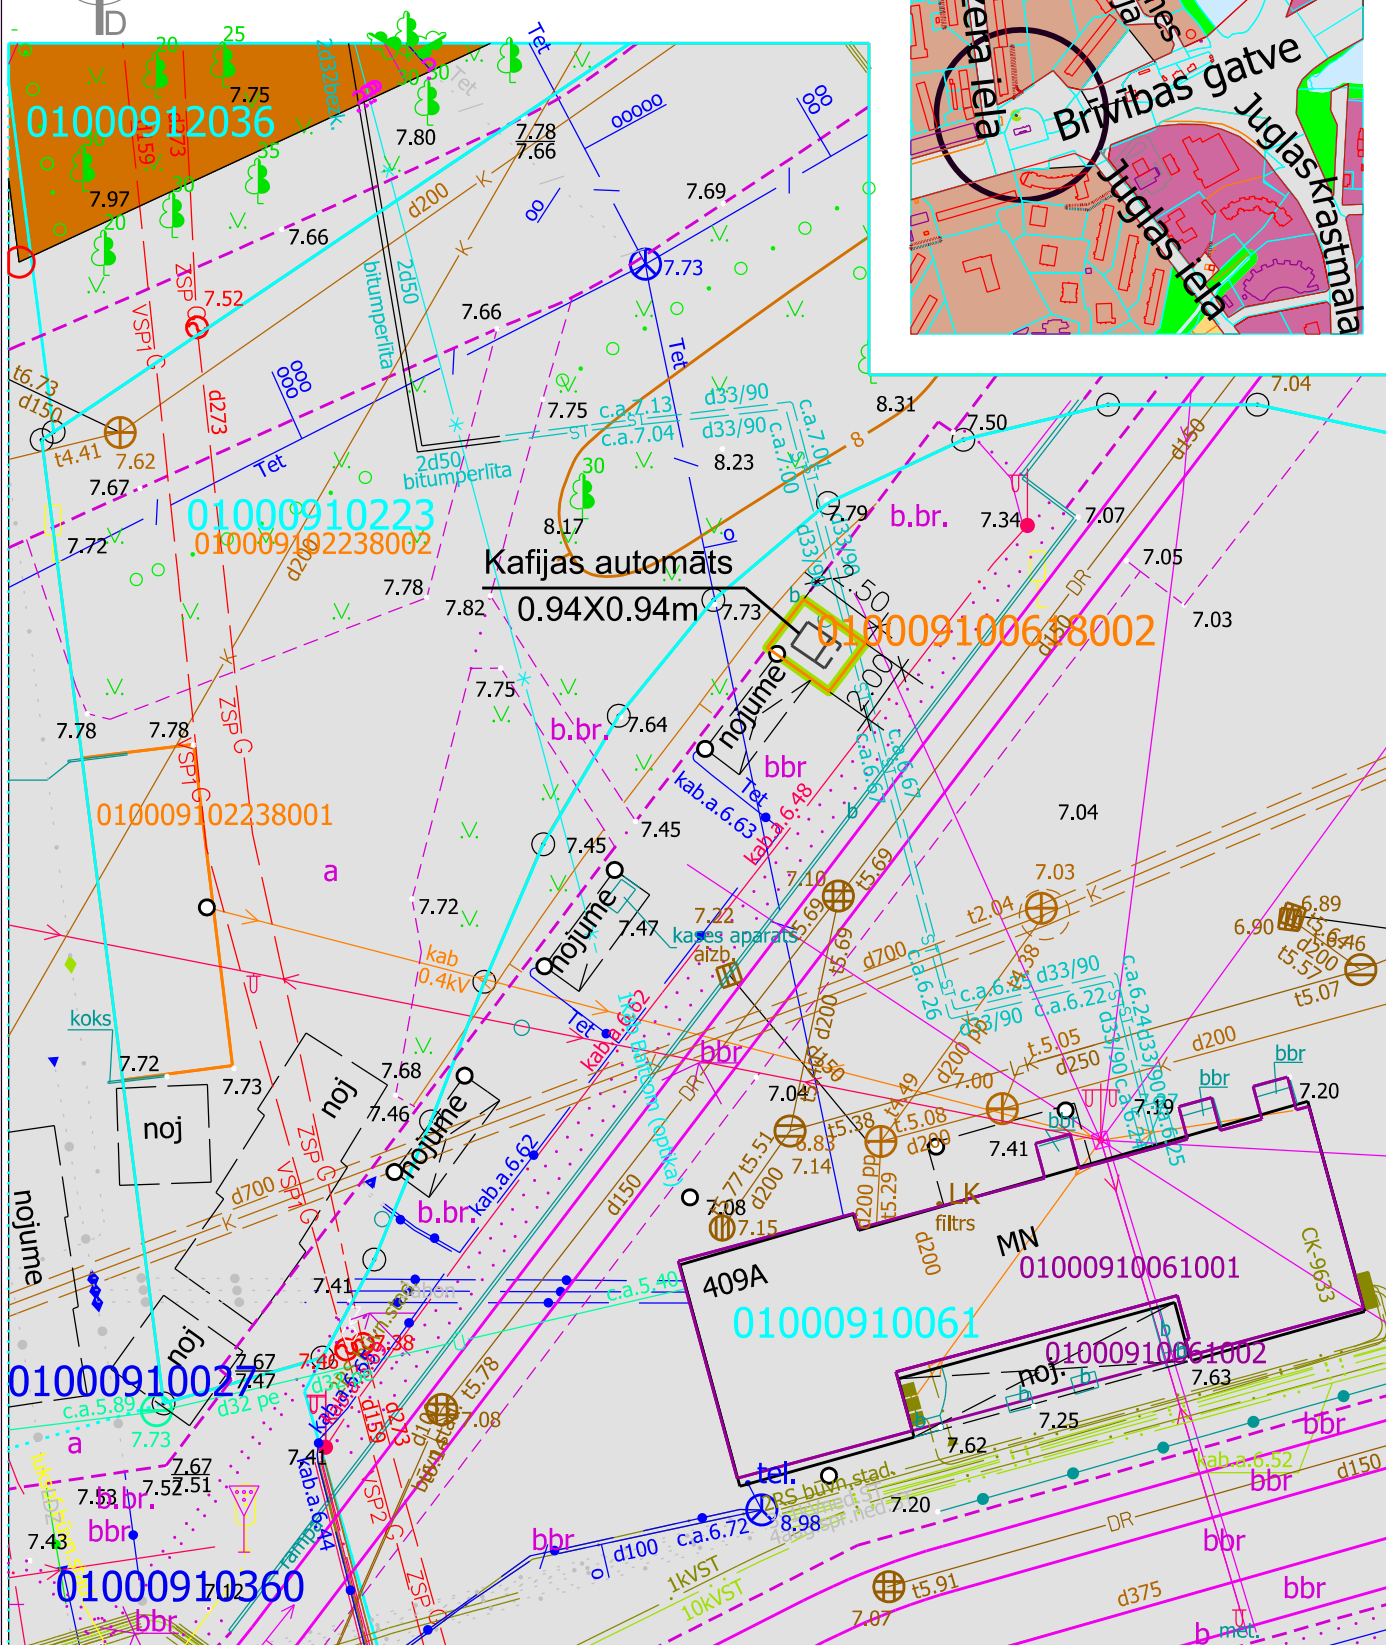


Situācijas plāns

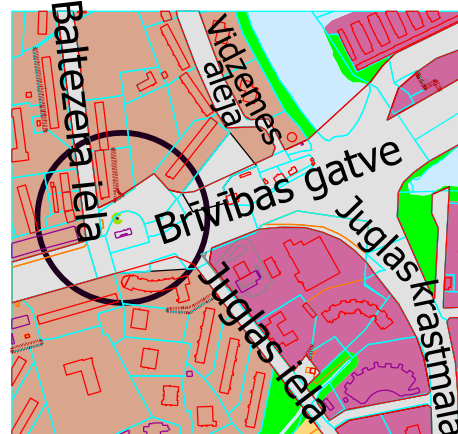

APZĪMĒJUMI: - iznomājamās daļas 0100 091 0061 8002 robeža (platība ~ 5.0m²).

Plāna sagatavošanā izmantoti:

Augstas detalizācijas topogrāfiskā informācija M 1:250 (Autors: © Rīgas pilsētas pašvaldība, 2003-2026)
Nekustamā īpašuma valsts kadastra informācijas sistēmas dati (Autors: © Valsts zemes dienests, 2011-2026)



RĪGAS DOMES ĪPAŠUMA DEPARTAMENTA
NEKUSTAMĀ ĪPAŠUMA PĀRVALDE

Riharda Vāgnera iela 5, Rīga, LV-1050,
tālrunis 67026382, fakss 67026313 e-pasts: dnlp@rlda.lv, www.rlda.lv

ZEMESGABALA AR KADASTRA APZĪMĒJUMU 0100 091 0061
SITUĀCIJAS PLĀNS (PIE BRĪVĪBAS GATVES 409A)

SKICE

AMATS	UZVĀRDS	PARAKSTS	DATUMS	GRUPA	GRUNTS	MĒROGS	LAPA NR.
ZĒMES PLĀNOŠANAS NODAĻAS TERITORĪĀLPLĀNOTĀJA:	G. BISTERE			091	0061	1:250	1/1