

LATVIJAS REPUBLIKA

SITUĀCIJAS PLĀNS


Zemes vienības kadastra apzīmējums: 0100 073 2109

Plānā attēlota informācija atbilstoši situācijai apvidū 2025.gada 12.decembrī

Plāna mērogs 1:250

Zemes vienības platība: 0.0331 ha

Zemes vienības platība ha	ZEMES LIETOŠANAS VEIDU EKSPLIKĀCIJA													
	Lauksaimniecībā izmantojamā zeme	tajā skaitā				Meži	Krūmāji	Purvi	Ūdens objektu zeme	tajā skaitā		Zeme zem ēkām un pagalmiem	Zeme zem ceļiem	Pārējās zemes
		Arauzeme	Augļu dārzi	Plāvas	Ganības					zem ūdeņiem	zem zivju dīķiem			
0.0331	-	-	-	-	-	-	-	-	-	-	-	-	0.0032	0.0299

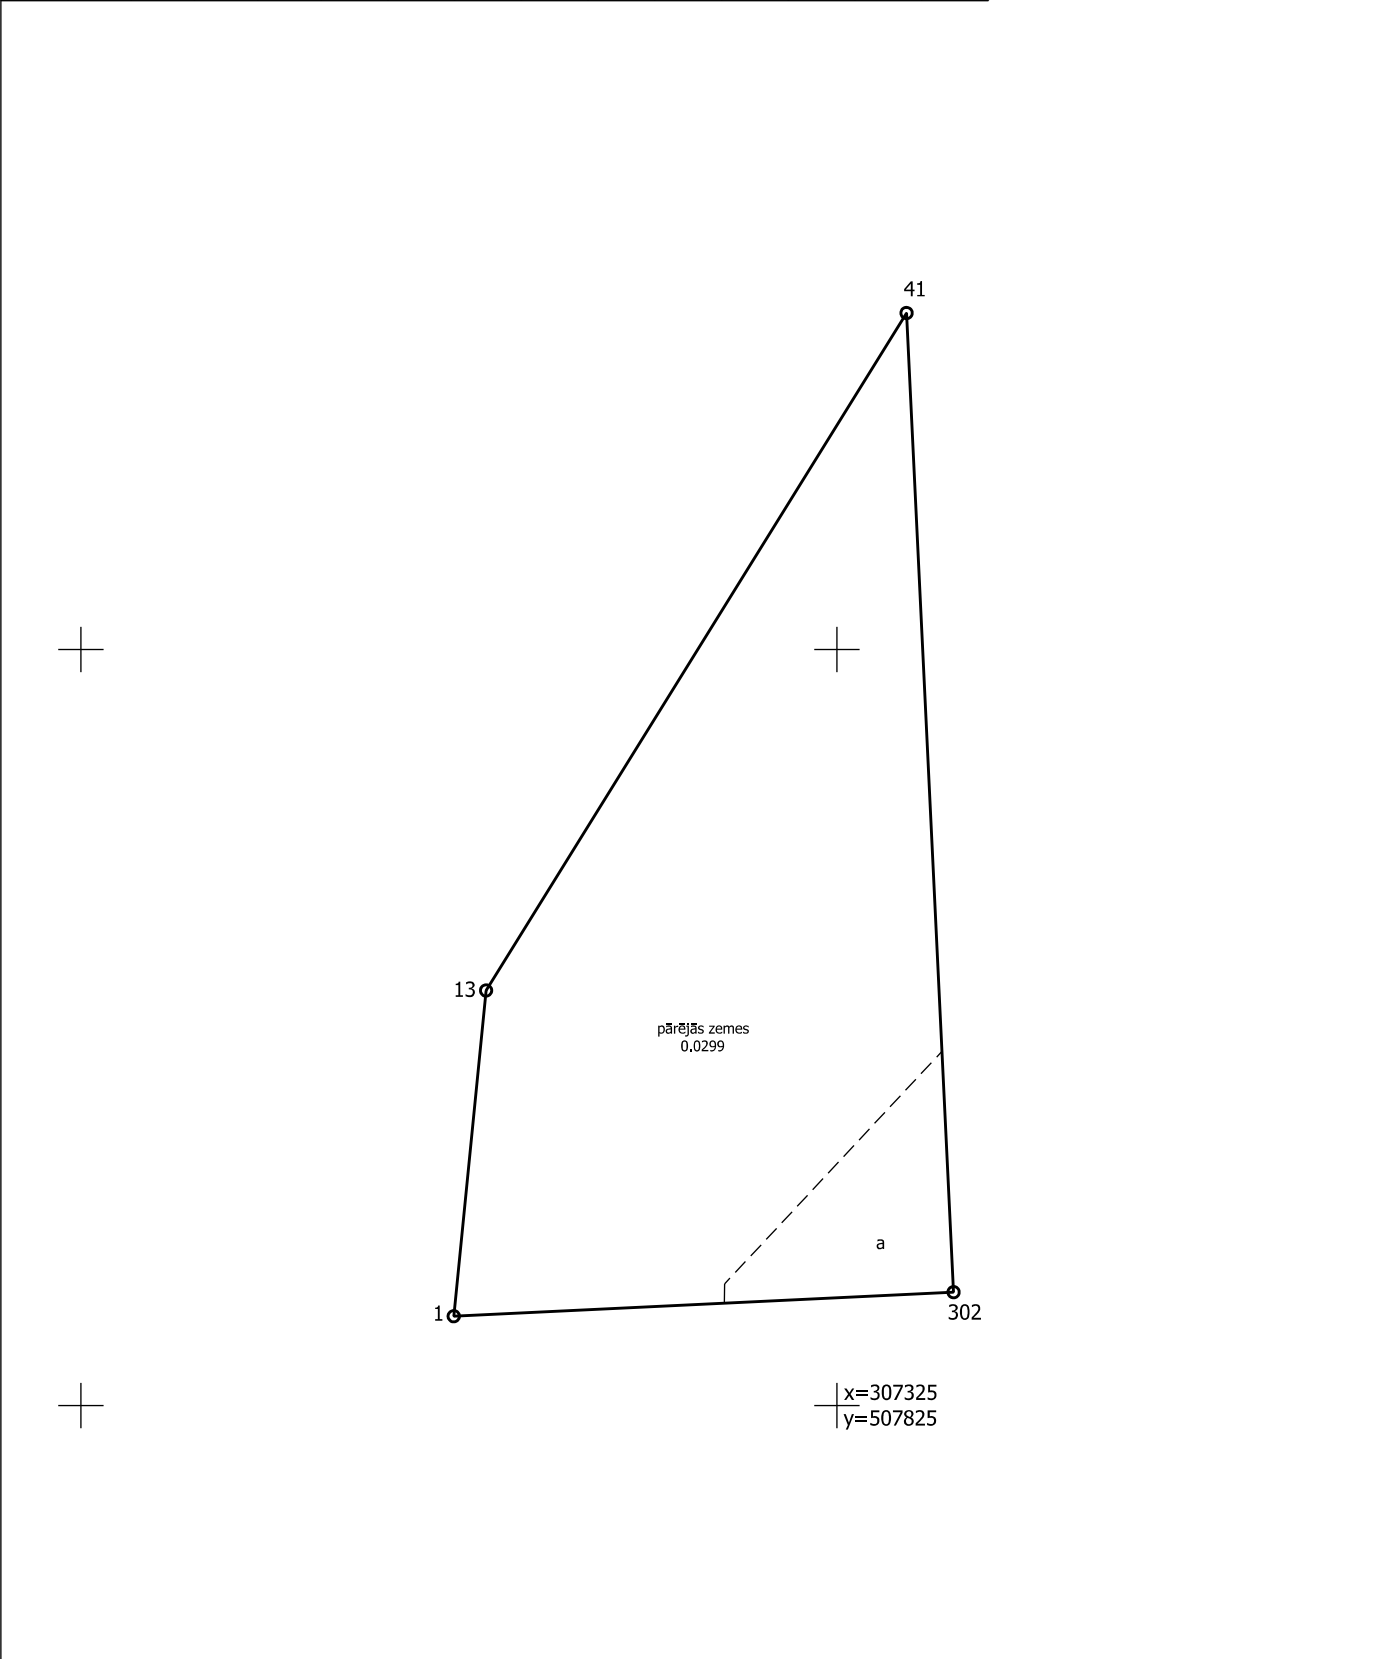

Situācijas plāns	0100 073 2109	Plāna mērogs 1:250	2. lapa no 2
Mērnieks Aigars Rikmanis Sertifikāta Nr. AB0188		Plāns izgatavots atbilstoši Ministru kabineta 2011.gada 27.decembra noteikumiem Nr. 1019 "Zemes kadastrālās uzmērīšanas noteikumi"	