




Zemesgabals bez adreses, Rīga (kadastra apzīmējums 0100 073 2109)

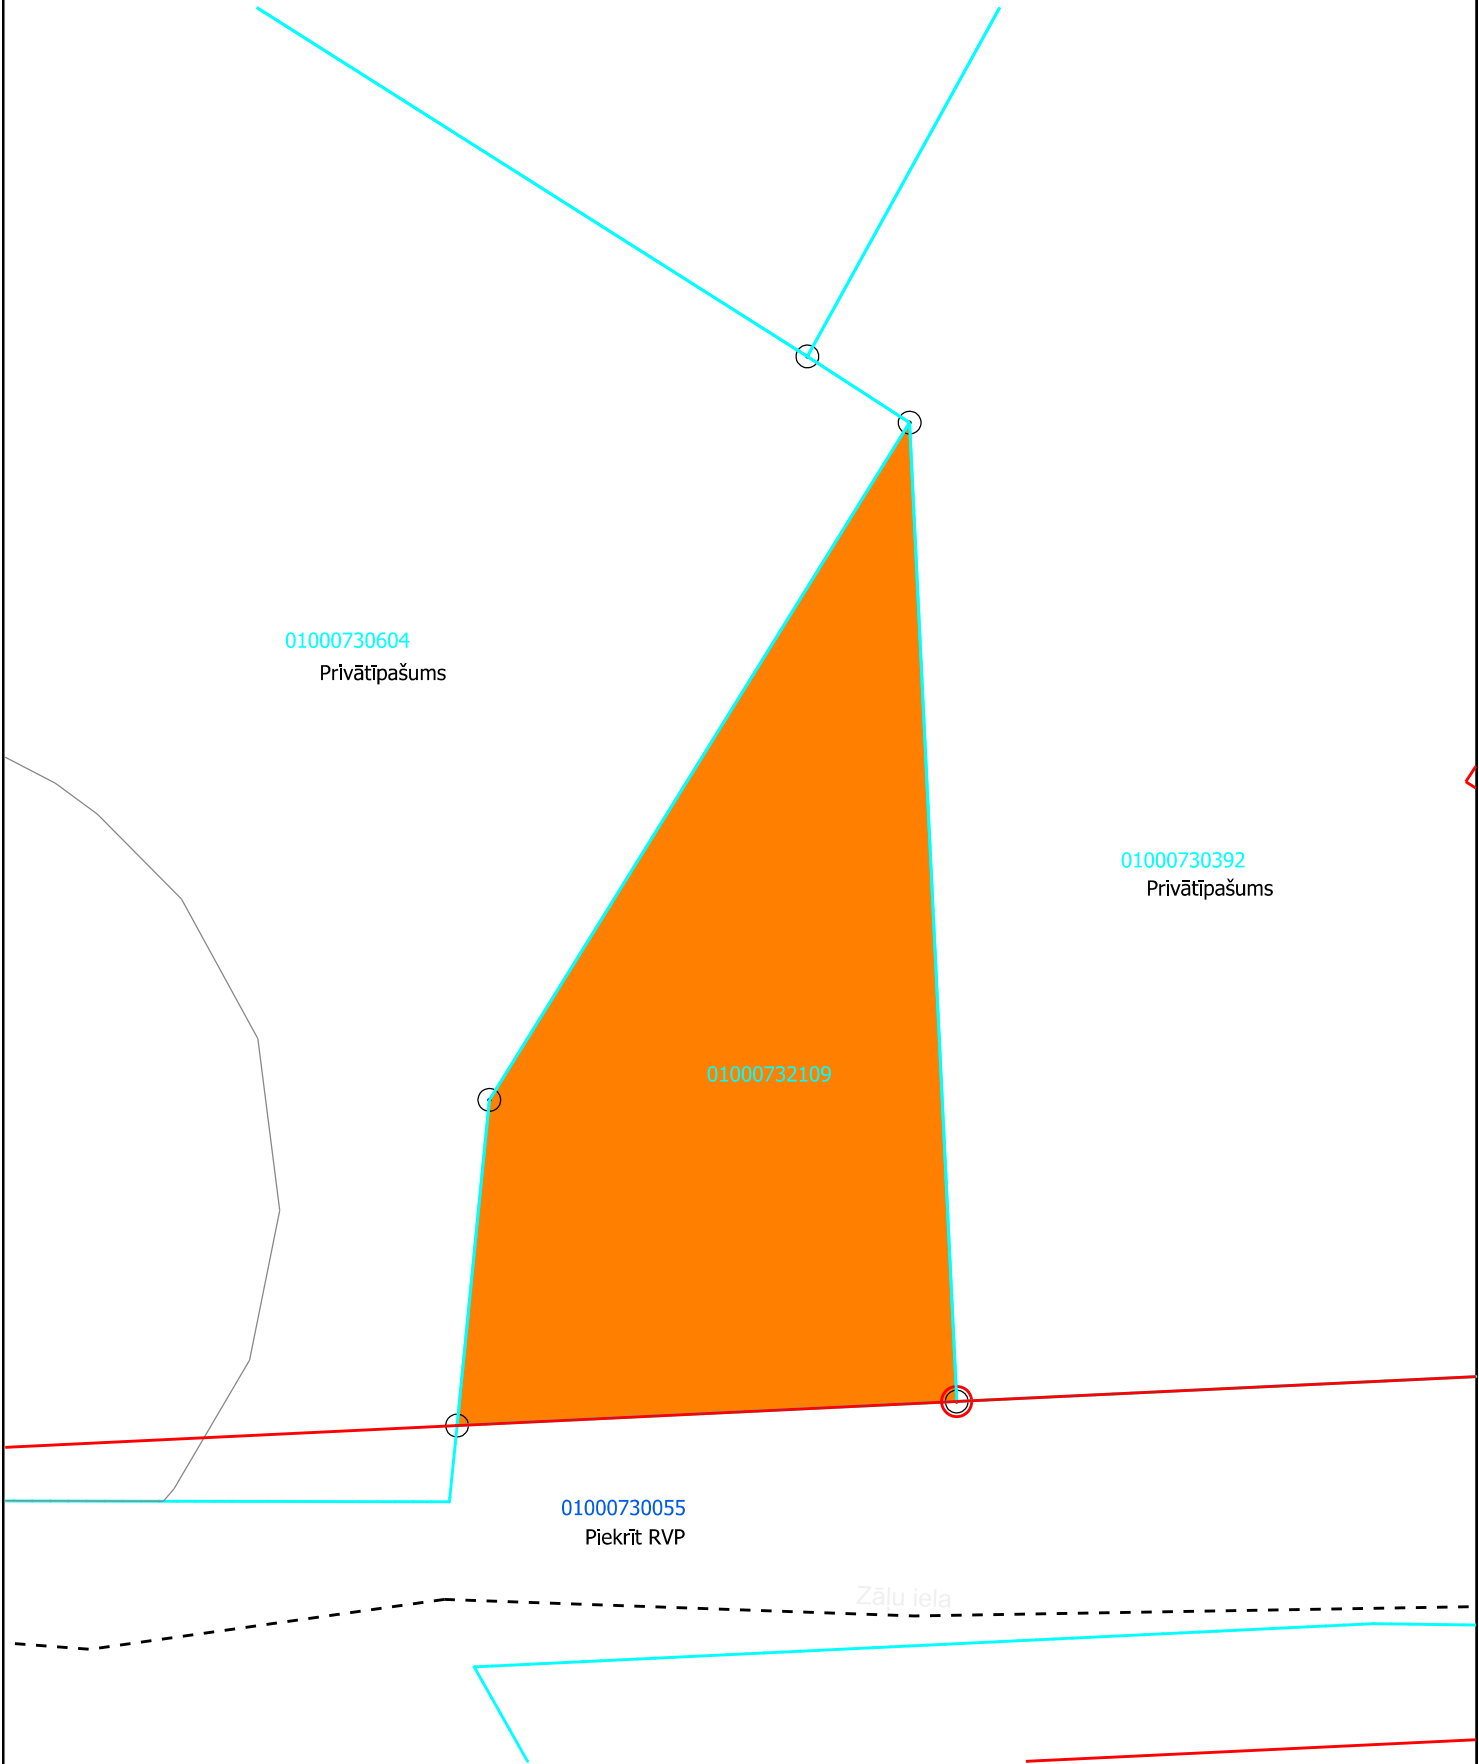

01000730604
Privātpašums

01000730392
Privātpašums

01000732109

01000730055
Piekrīt RVP

Zāļu iela



Sarkanā līnija
Kadastrā registrētās zemes vienības robežas

Rīgas teritorijas plānojums
(Autors: © Rīgas valstspilsētas pašvaldība, 2021)
Nekustamā īpašuma valsts kadastra informācijas sistēmas dati
(Autors: © Valsts zemes dienests, 2011-2026)