




Zemesgabals Ādama ielā, Rīgā (kadastra apzīmējums 0100 101 0188)

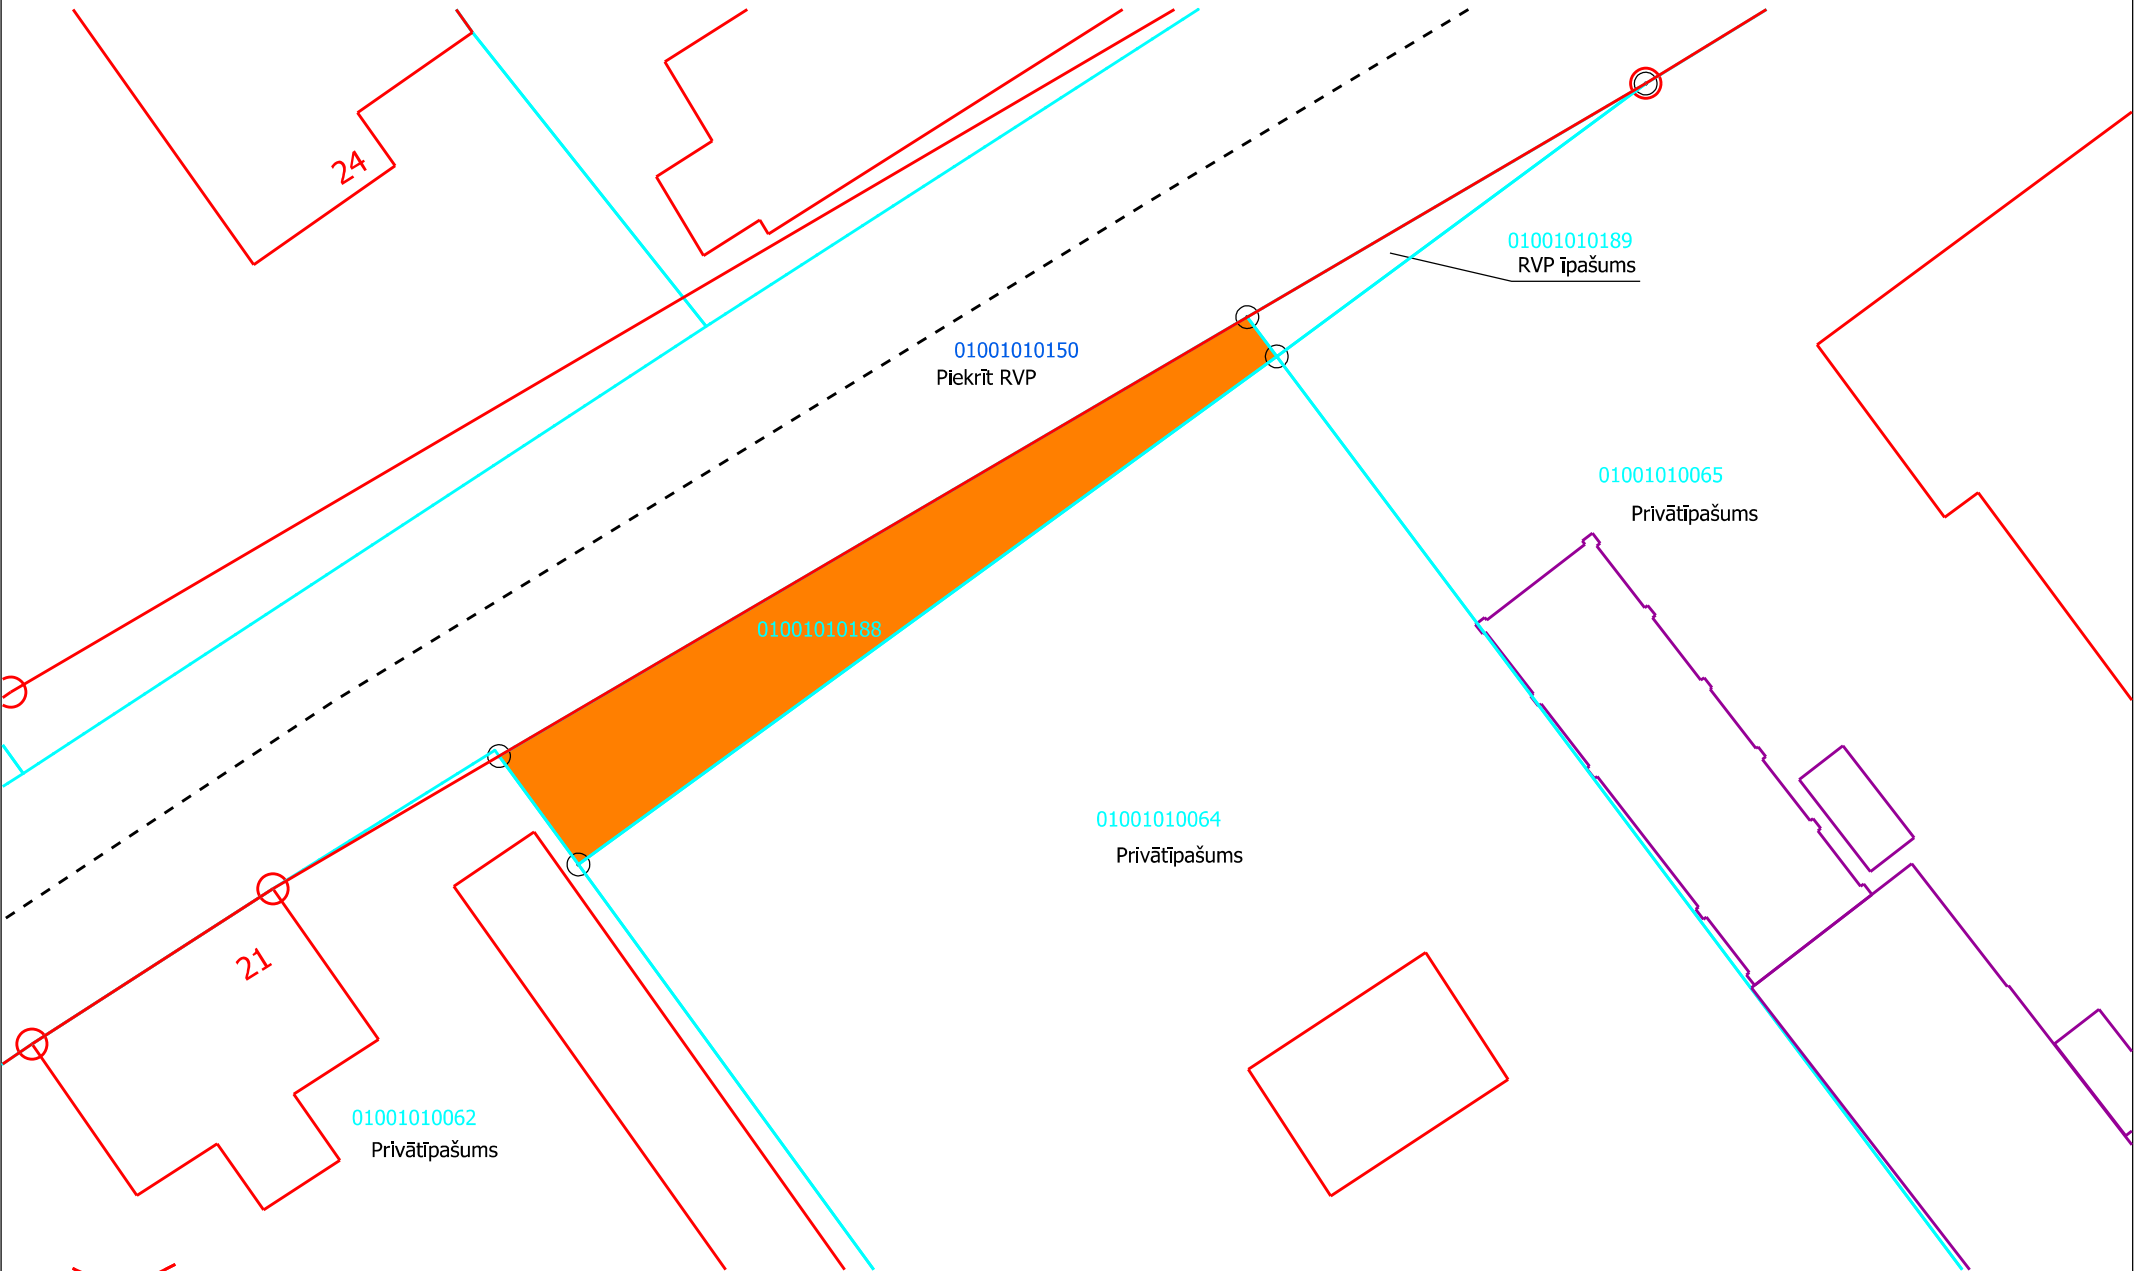

24

01001010189
RVP īpašums

01001010150
Piekrīt RVP

01001010188

01001010065
Privātīpašums

01001010064
Privātīpašums

21

01001010062
Privātīpašums



Sarkanā līnija



Kadastrā reģistrētās zemes vienības robežas