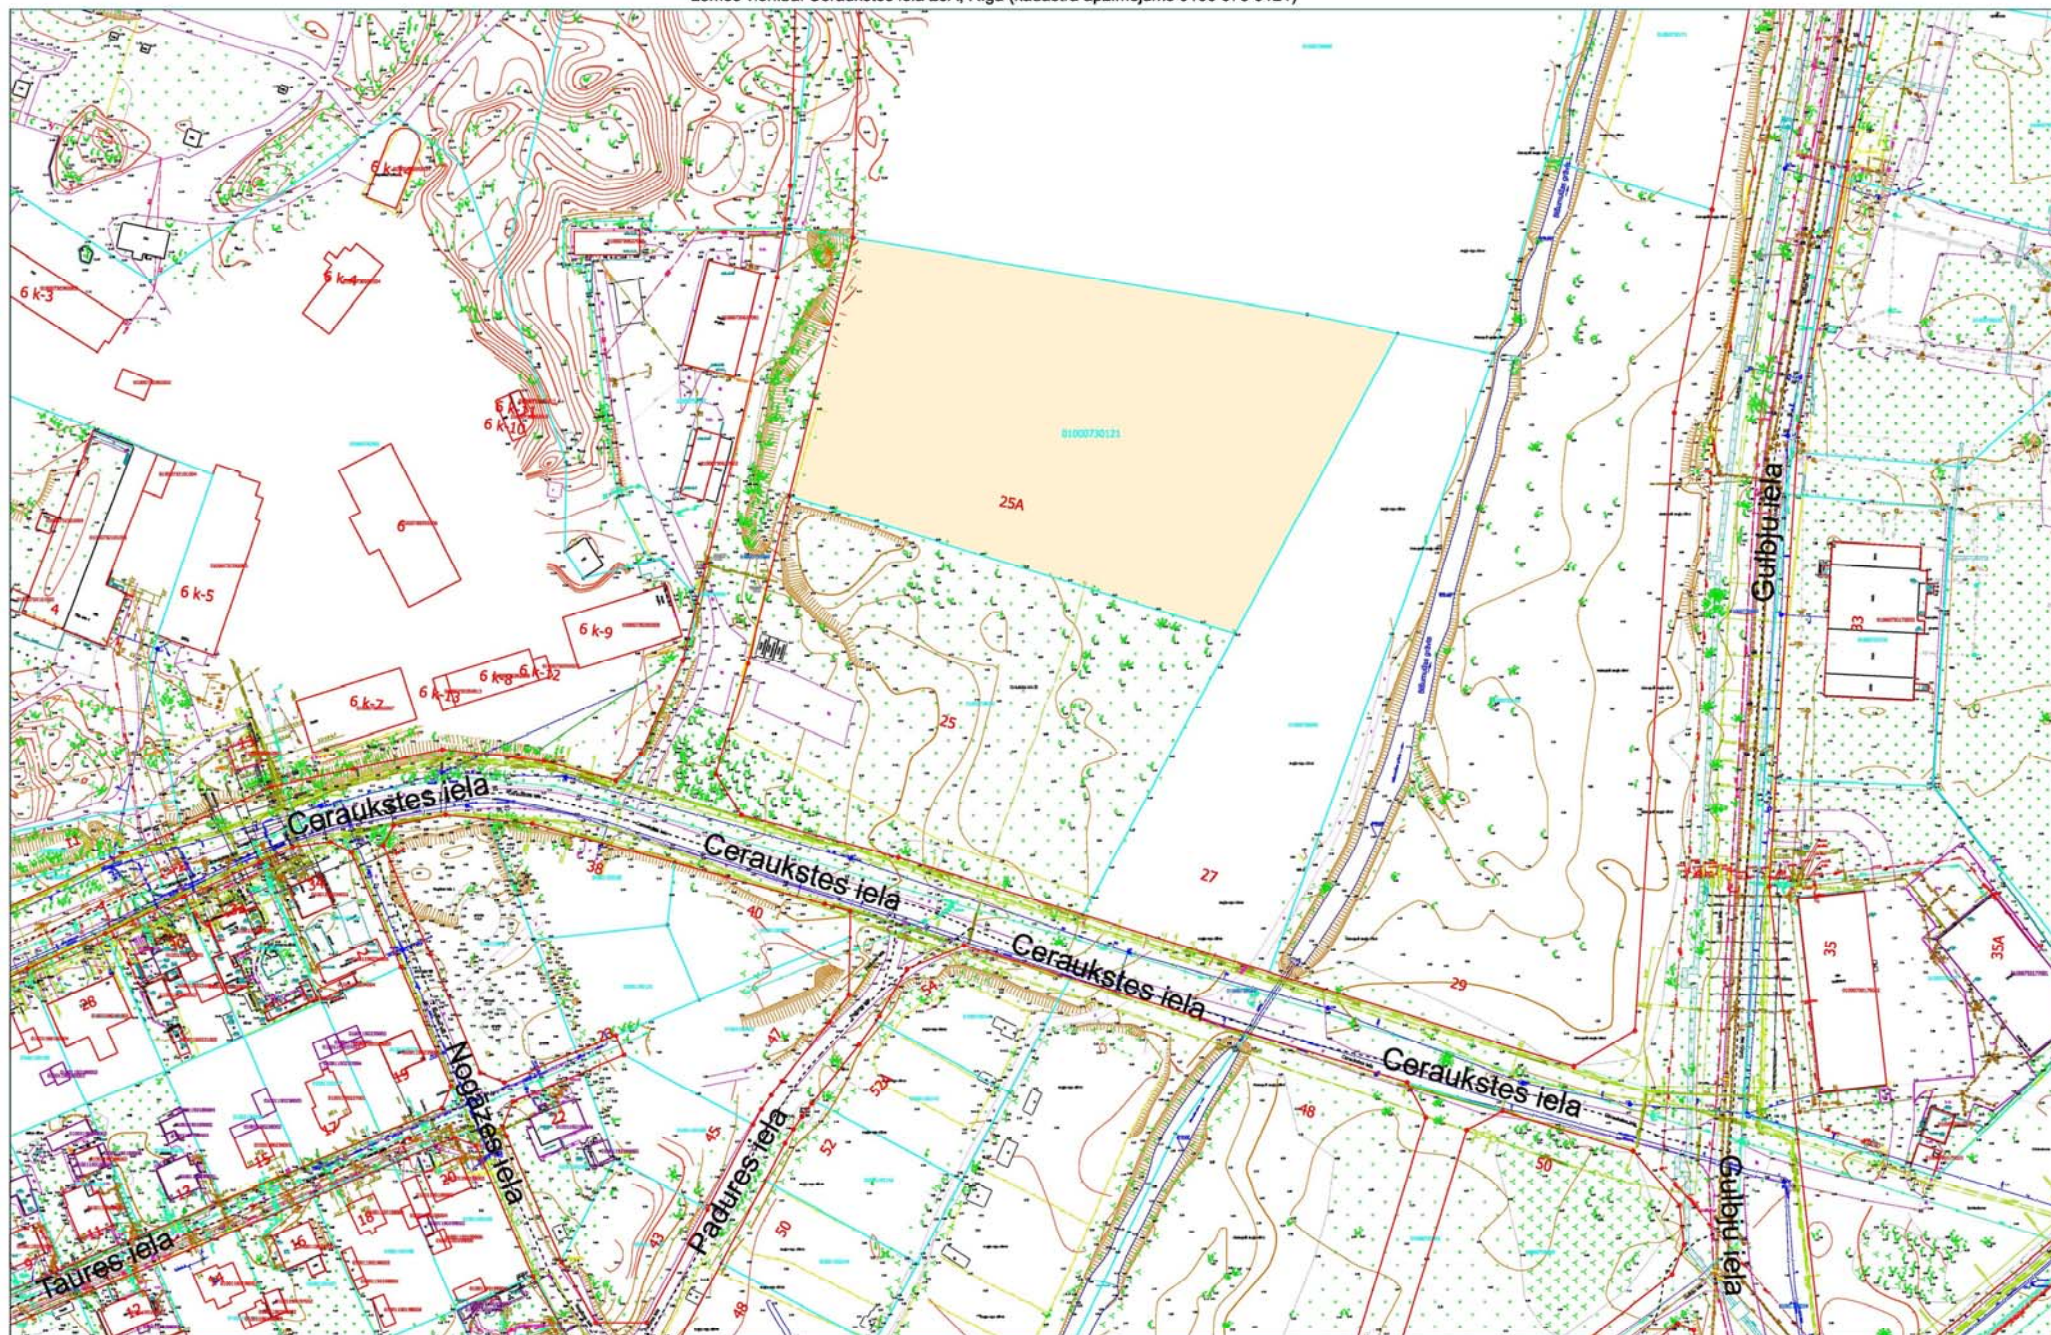


Informācija par inženiertīkliem

zemes vienībai Ceraukstes ielā 25A, Rīgā (kadastra apzīmējums 0100 073 0121)



APZĪMĒJUMI

- Zemes vienības ar kadastra apzīmējumu 0100 073 0121 teritorija
- NIVKIS reģistrētās uzmērītās zemes vienību robežas
- NIVKIS reģistrētās projektētās zemes vienību robežas
- ielas sarkanā līnija

Mērogs 1:750

Informācijas sagatavošanā izmantoti:
Nekustamā īpašuma valsts kadastra informācijas sistēmas dati
(Autors: © Valsts zemes dienests, 2011-2026)
Augstas detalizācijas topogrāfiskā informācija M 1:500
(Autors: © Rīgas valsts pilsētas pašvaldība, 2003-2026)
Sagatavoja RVP Īpašuma departaments 13.01.2026.

Biežāk izmantotie Augstas detalizācijas topogrāfiskās informācijas objektu apzīmējumi

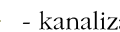
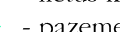
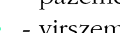
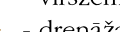
Virszemes ūdensobjekti

 - virszemes ūdensobjekti

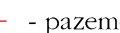
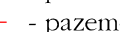
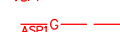
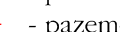
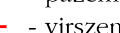
Ceļi

 - ceļa, ielas mala
 - takas, zemes ceļa mala

Ūdensvada un kanalizācijas tīkli

 -SPK-  - kanalizācijas spiedvads
 -K-  - pašteses kanalizācija
 -LK-  - lietus kanalizācija
 -Ū-  - pazemes ūdensvads
 -Ū-  - virszemes ūdensvads
 -DR-  - drenāža

Gāzes apgādes tīkli

 -ZSPG-  - pazemes zemspiediena gāzes vads
 -VSPG-  - pazemes vidēja spiediena gāzesvads
 -ASP-  - pazemes augstā spiediena gāzesvads
 -ZSPG-  - virszemes zemspiediena gāzesvads

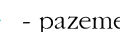
Elektronisko sakaru tīkli

 - / - elektronisko sakaru kabeļu kanalizācija
 - elektronisko sakaru kabelis
 - elektronisko sakaru gaisvadu kailvadu līnija
 - elektronisko sakaru gaisvadu piekarkabelis
 - elektronisko sakaru gaisvadu optiskais piekarkabelis

Elektriskie tīkli

 - 0,4 kV zemsprieguma elektrokabelis
 - 6–20 kV vidsprieguma elektrokabelis
 - 110 kV augstsprieguma elektrokabelis
 - 0,4 kV zemsprieguma elektrolīnija
 - 6–20 kV vidsprieguma elektrolīnija
 - 110 kV augstsprieguma elektrolīnijas
 - tramvaja, trolejbusa zemsprieguma elektrokabelis
 - tramvaja, trolejbusa elektrības gaisvadu līnija
 - apgaismes kabelis
 - apgaismes gaisvadu elektrolīnijas
 - dzelzceļa kabelis
 - dzelzceļa gaisvadu elektrolīnija

Siltumtīkli tīkli

 -ST-  - pazemes siltumtrase
 - virszemes siltumtrase

Zemes vienības robeža

 - uzmērīta zemes vienība
 - projektēta zemes vienība

Aizsargjoslas

 - sarkanā līnija

Informācijas sagatavošanā izmantoti
(detalizētāk apzīmējumus skatīt):

Ministru kabineta 24.04.2012. noteikumi Nr. 281
"Augstas detalizācijas topogrāfiskās informācijas
un tās centrālās datubāzes noteikumi" 1.pielikumā
(<https://likumi.lv/doc.php?id=246998>)