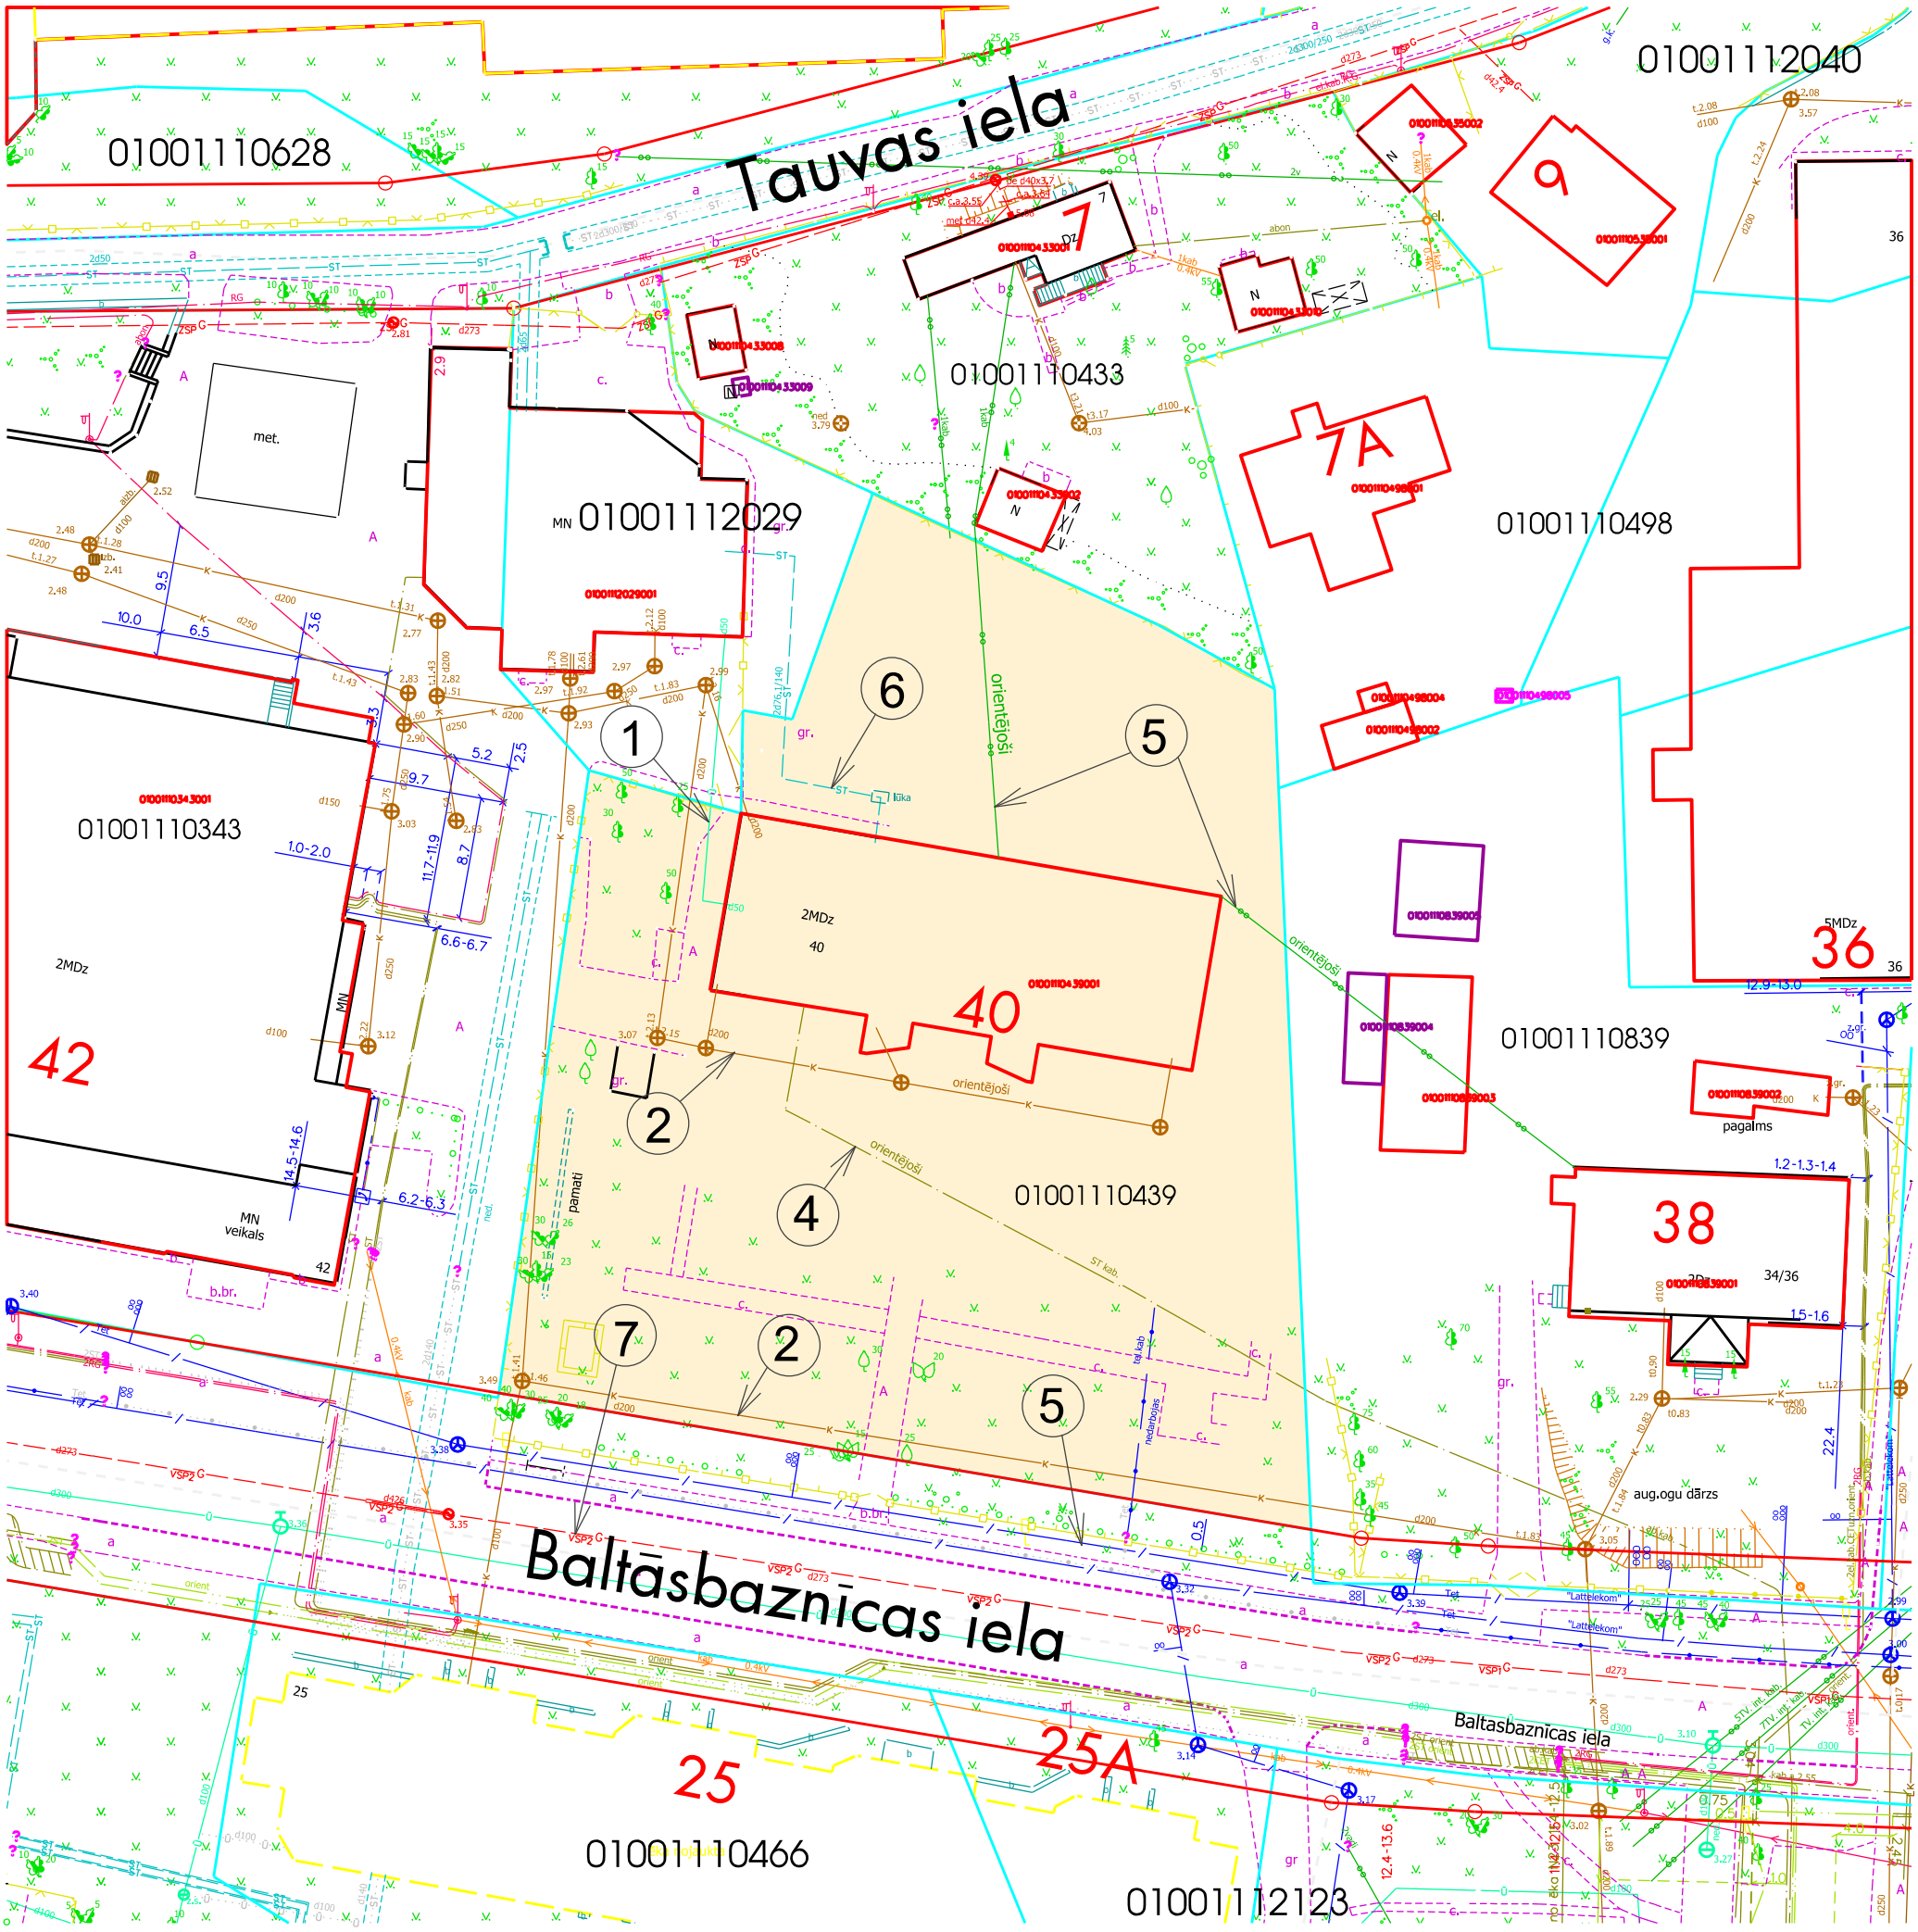

1. Ūdensapgāde - *Zemesgabalā atrodas ūdensvads d200 ar ievadu ēkā. Udensvads d300 izbūvēts Baltāsbaznīcas ielā.*
2. Kanalizācija - *Zemesgabalā atrodas pašteces kanalizācijas vads d200 ar ievadu ēkā.*
3. Lietus kanalizācija - *Lietus kanalizācijas vads ne Zemesgabalā ne tuvākajā apkārtnē nav izbūvēts.*
4. Elektroapgāde - *Zemesgabalā atrodas elektrisko tīklu zemsprieguma kabelis ar ievadu ēkā.*
5. Elektronisko sakaru tīkli - *Zemesgabalā atrodas elektronisko sakaru tīklu gaisvadu līnija.*
   Baltāsbaznīcas ielā atrodas SIA "Lattelecom" elektronisko sakaru tīklu kabeļu kanalizācija.
6. Siltumtīkli - *Zemesgabalā atrodas siltumtrase ar ievadu ēkā.*
7. Gāze - *Zemesgabalā gāzes vads nav izbūvēts;*
   Baltāsbaznīcas ielā atrodas vidējā spiediena gāzes vads.

1. Pieslēgšanās iespējas inženierkomunikāciju tīkliem ar to turētājiem nav skaņotas.
2. Ar atzīmi "orientējoši" uzrādīti inženierkomunikāciju posmi, kas iekopēti no skenētajām vēsturiskajām apakšzemes planšetēm.

Datu (plāna) sagatavošanā izmantoti:

Augstas detalizācijas topogrāfiskā informācija M 1:500
(Autors: © Rīgas pilsētas pašvaldība, 2003-2019)

Nekustamā īpašuma valsts kadastra informācijas sistēmas dati
(Autors: © Valsts Zemes Dienests, 2011-2019)

Skenētās vēsturiskās apakšzemes planšetes M 1:500
(Autors: © Rīgas pilsētas pašvaldība, 1965-2003)

RĪGAS DOMES ĪPAŠUMA DEPARTAMENTA
NEKUSTAMĀ ĪPAŠUMA PĀRVALDE
Riharda Vāgnera iela 5, Rīga, LV-1050,
tālrunis 67026382, fakss 67026313 e-pasts: dinip@riga.lv, www.rdid.lv

INFORMĀCIJA PAR INŽENIERTĪKLIEM
zemesgabals Baltāsbaznīcas ielā 40, Rīgā

AMATS	UZVĀRDS	PARAKSTS	DATUMS	GRUPA	GRUNTS	MĒROGS	LAPA NR.
SEKTORA VADĪTĀJA	L.NARTIŠA		24.04.2019.	111	0439	1:500	1/1