


Ģimenes dārziņi - Ģimenes dārziņu apvienība "NEKTĀRS"

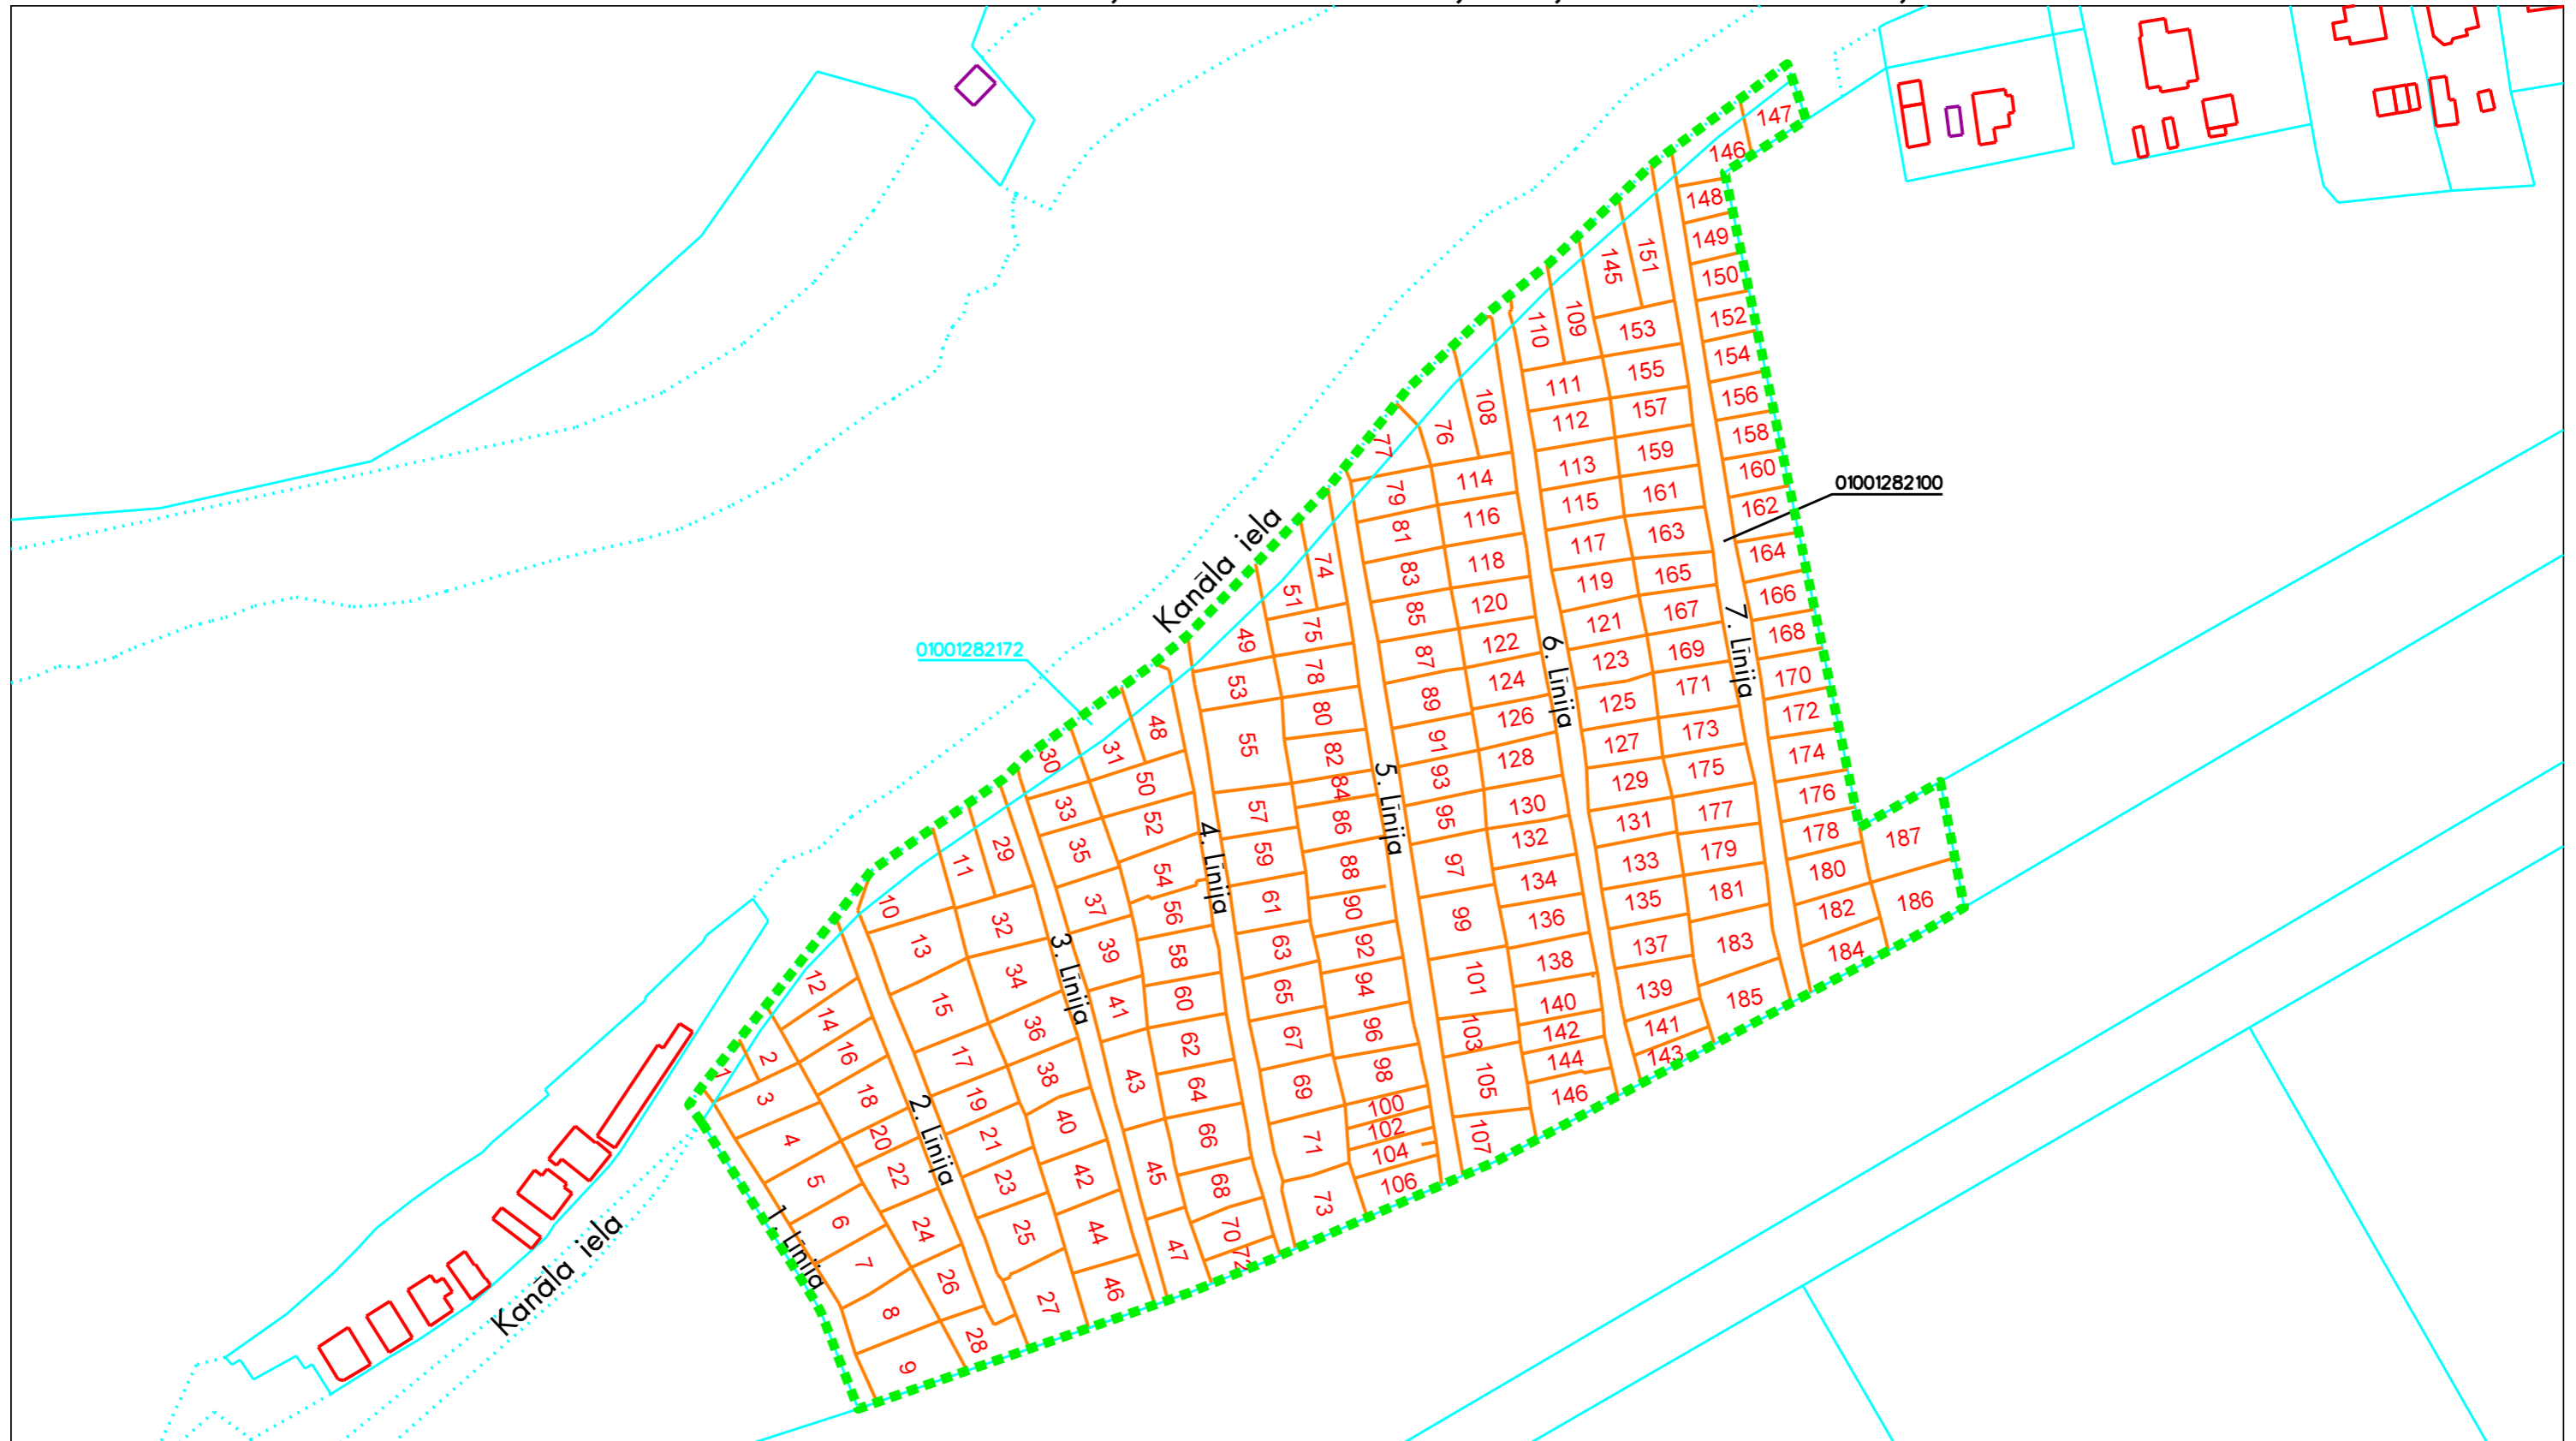

Apzīmējumi:

- individuālā ģimenes dārziņa teritorija
- 8 individuālā ģimenes dārziņa numerācija
- zemesgrāmatā reģistrētās zemes vienības robežas
- projektētas zemes vienības robežas

Ģimenes dārziņu apvienība "NEKTĀRS"

Mērogs 1:1600

Datu sagatavošanā izmantoti:
 - Nekustamā īpašuma valsts kadastra informācijas sistēmas dati (autors: Valsts zemes dienests, 2011-2022);
 - Augstas detalizācijas topogrāfiskā informācija mērogā 1:500 (autors: Rīgas pilsētas pašvaldība, 2003-2022);
 - Ortofoto karte M 1:2000 (autors: Latvijas Ģeotelpiskās informācijas aģentūra, 2021)

Sagatavots: RD Īpašuma departamenta
 Nekustamā īpašuma pārvaldē, 12.10.2022.