


Ģimenes dārziņi - Aguļu dārzu lietotāju biedrība "Līdums"

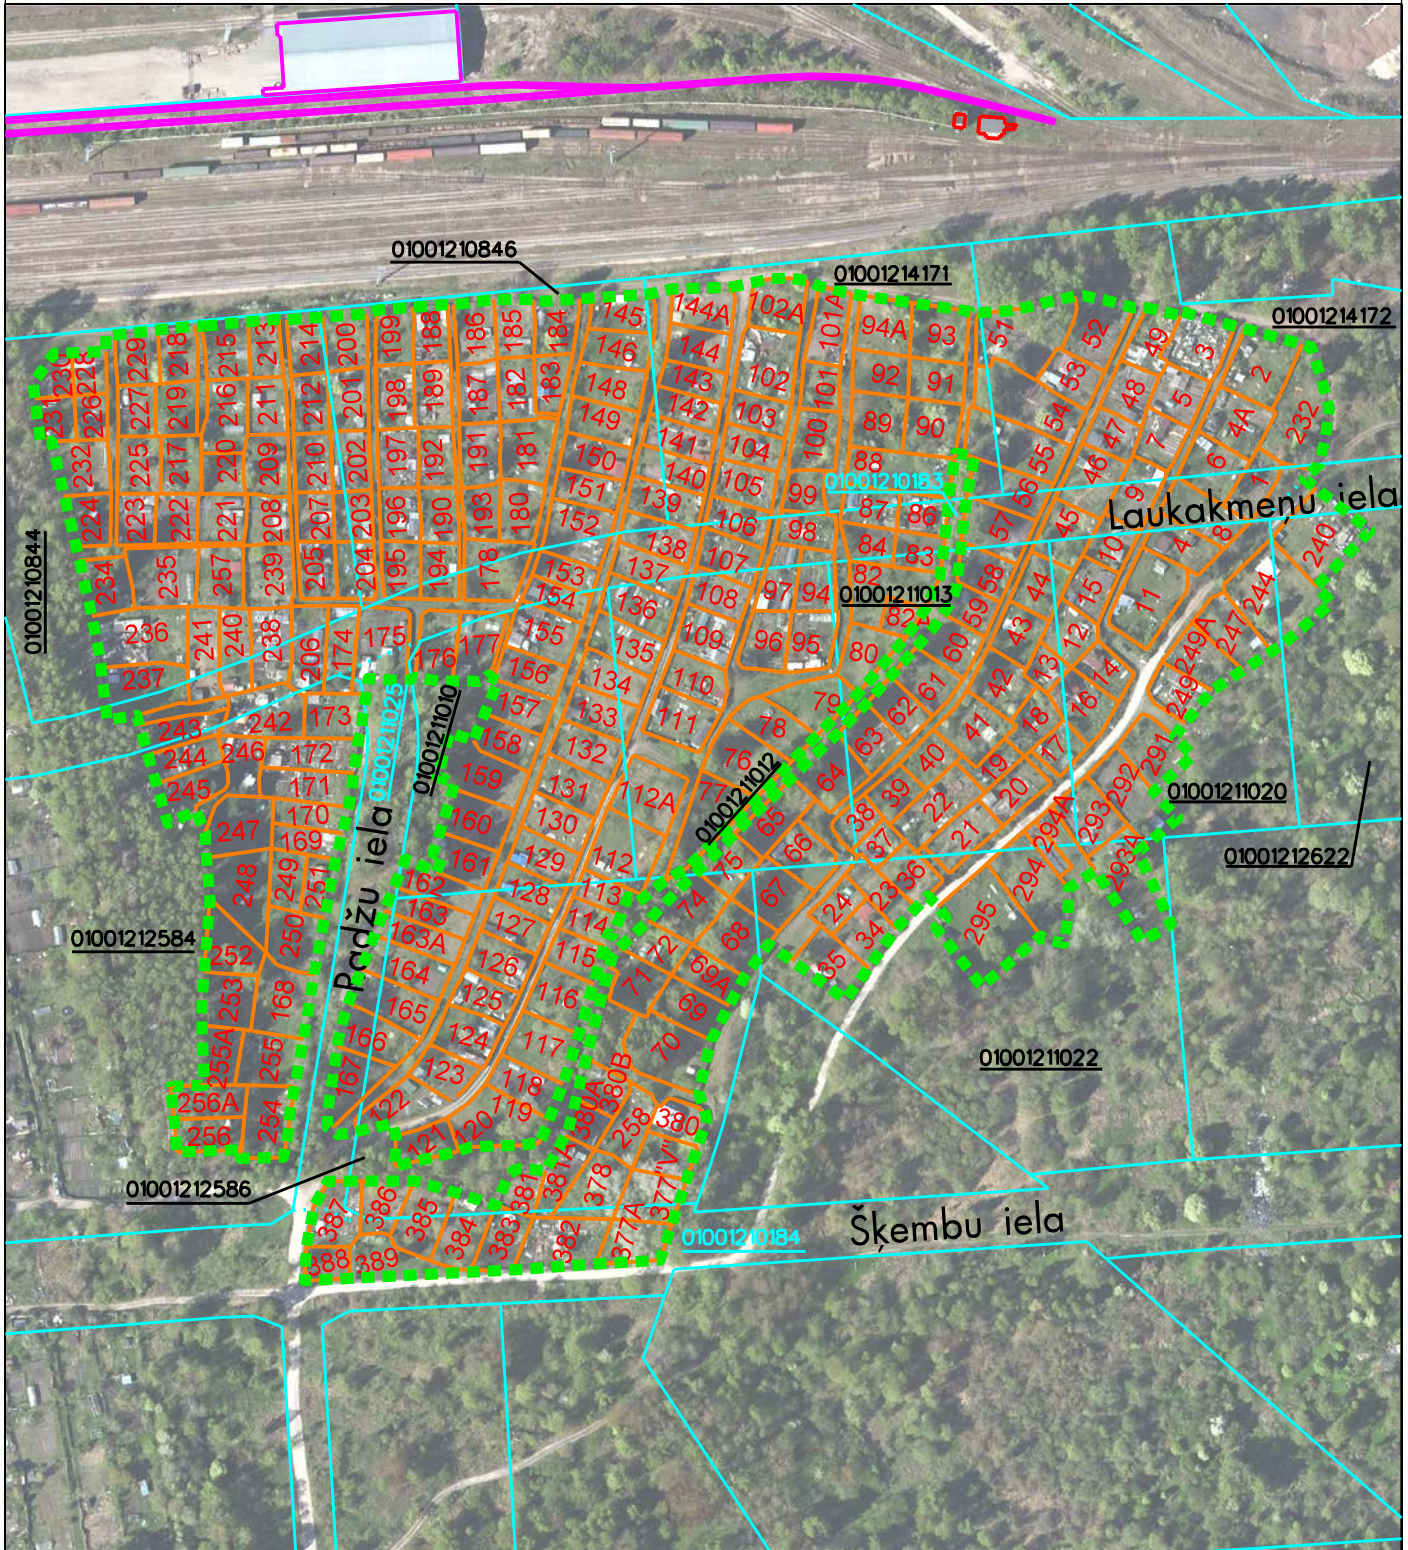

Apzīmējumi:



individuālā ģimenes dārziņa teritorija

125

individuālā ģimenes dārziņa numerācija



zemesgrāmatā reģistrētās zemes vienības robežas



projektētas zemes vienības robežas



Aguļu dārzu lietotāju biedrība "Līdums"

Mērogs 1:3000

Datu sagatavošanā izmantoti:

- Nekustamā īpašuma valsts kadastra informācijas sistēmas dati (autors: Valsts zemes dienests, 2011-2024);
- Augstas detalizācijas topogrāfiskā informācija mērogā 1:500 (autors: Rīgas pilsētas pašvaldība, 2003-2024);
- Ortofoto karte M 1:2000 (autors: Rīgas pilsētas pašvaldība, 2007);
- Ortofoto karte M 1:10000 (autors: Latvijas Ģeotelpiskās informācijas aģentūra, 2023)

Sagatavots: Rīgas valsts pilsētas pašvaldības Īpašuma departamenta Nekustamā īpašuma pārvaldē, 23.09.2024.