


Ģimenes dārziņi - Dārzkopju biedrība "IMANTA 1"

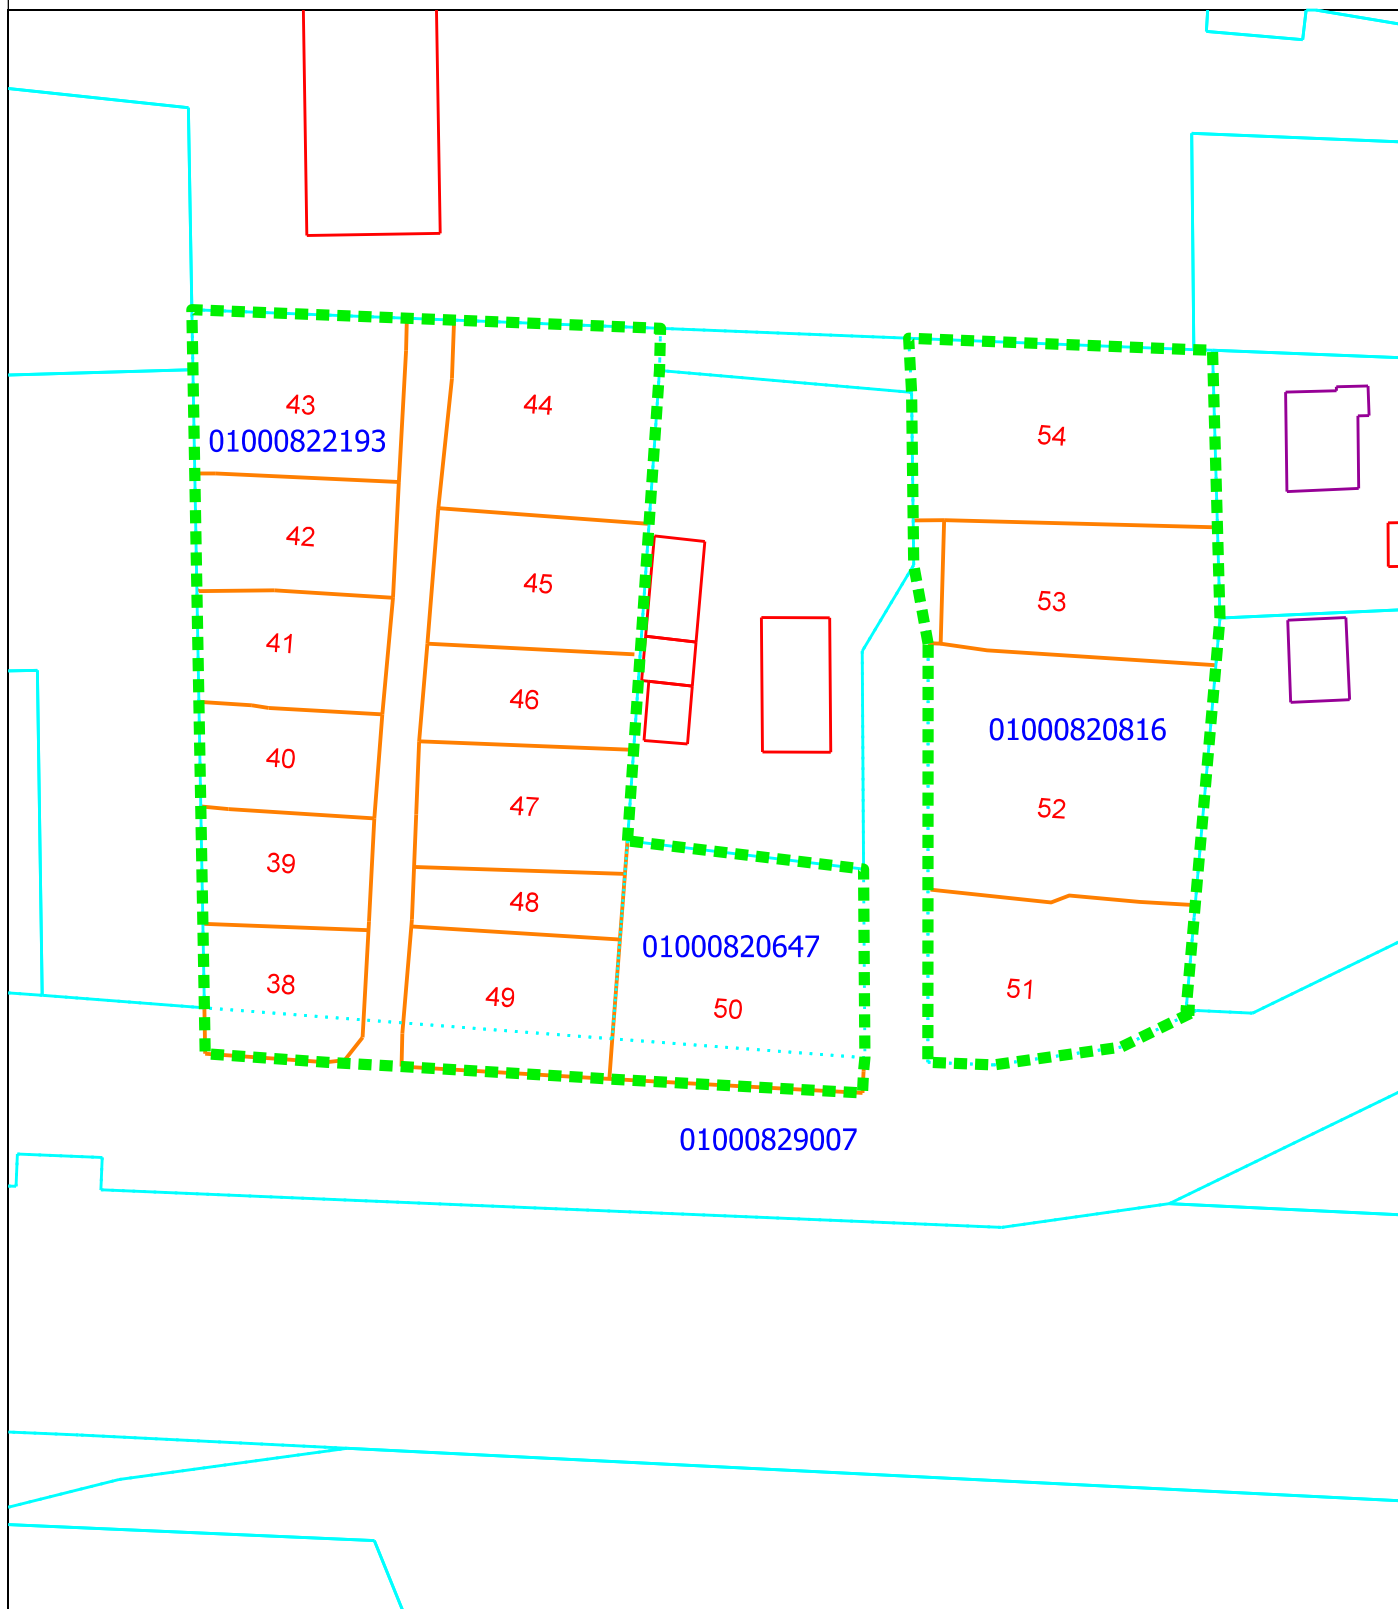

Apzīmējumi:

-  individuālā ģimenes dārziņa teritorija
-  individuālā ģimenes dārziņa numerācija
-  zemesgrāmatā reģistrētās zemes vienības robežas
-  projektētas zemes vienības robežas
-  Dārzkopju biedrība "IMANTA 1"

MĒROGS 1:700

Datu sagatavošanā izmantoti:
- Nekustamā īpašuma valsts kadastra informācijas sistēmas dati
(autors: Valsts zemes dienests, 2011-2026);
- Augstas detalizācijas topogrāfiskā informācija mērogā 1:500
(autors: Rīgas pilsētas pašvaldība, 2003-2026);
- Ortofoto karte M 1:2000
(autors: Latvijas Ģeotelpiskās informācijas aģentūra, 2021)

Sagatavots: Rīgas valstspilsētas pašvaldības Īpašuma departamenta
Nekustamā īpašuma pārvaldē, 16.01.2026.