



LATVIJAS REPUBLIKA

RĪGAS pilsēta

Duntes iela b.nr.

Nekustamā īpašuma kadastra Nr. **01000170138**

ZEMES ROBEŽU PLĀNS

Robežas noteiktas atbilstoši Rīgas Domes Īpašuma departamenta Zemju pārvaldes 28. maija 2002.gada iesniegumam Nr. 3-10/1605

Robežu plāns sastādīts pēc 2002. gada uzmērīšanas materiāliem mērogā 1:1000

Zemes kopplatība ir **10907 kv.m**

VALSTS ZEMES DIENESTS


Lielrīgas reģionālā nodaļa



Rīgas pilsētas biroja vadītāja

Līga Kravale

25 -10- 2002

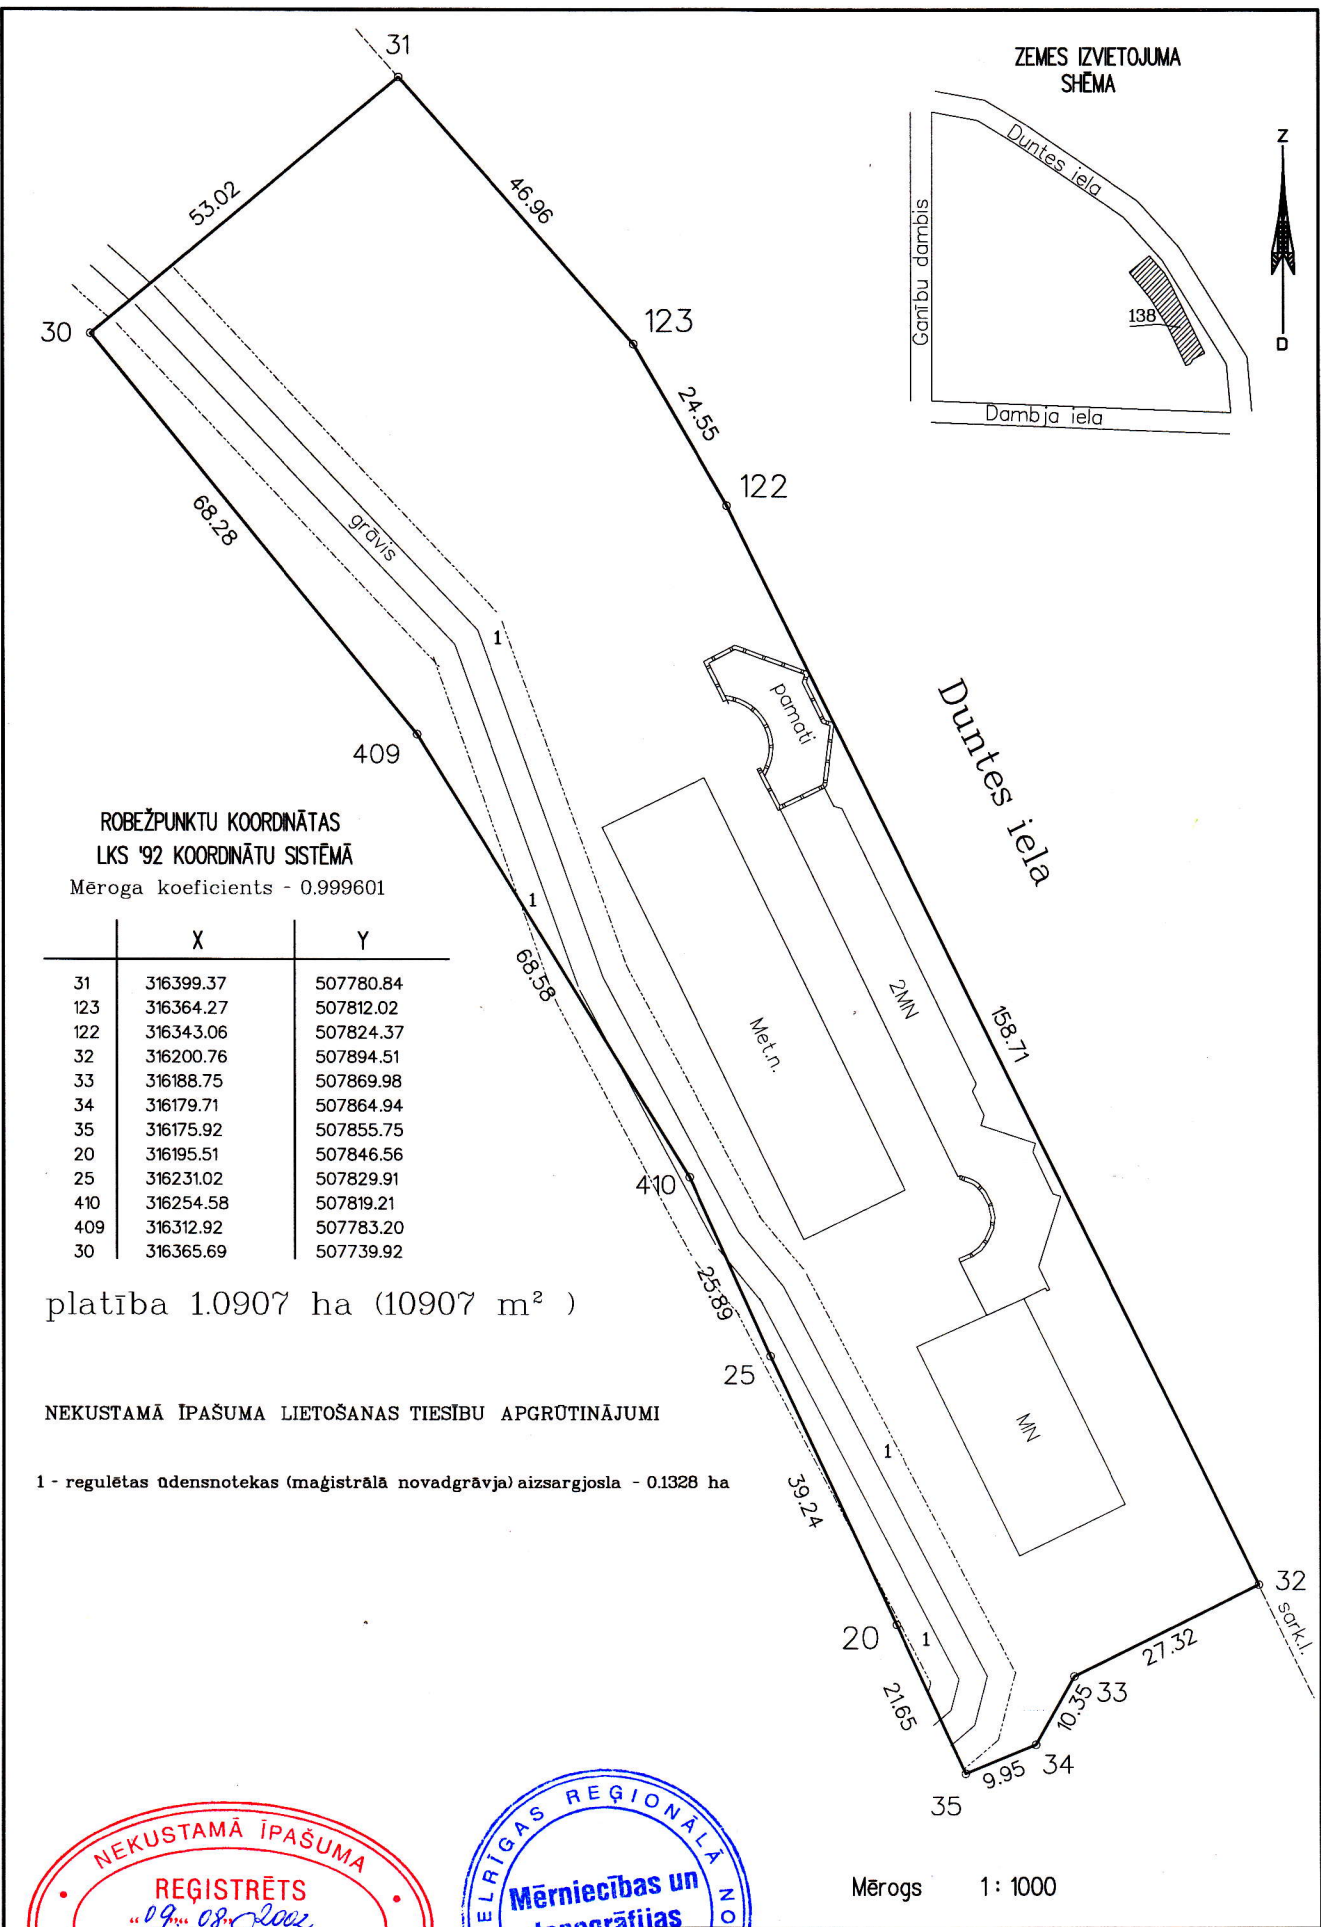

VZD Lielrigas reģionālā nodaļa Pasūtījumu izpildes pārvaldes Mērniecības un topogrāfijas daļa			
Vad. vietnieks		D.Pētersons	30.07.2002
uzmērītāja		A.Rikmanis	30.07.2002

kadastra nr.	0100	017	0138
--------------	------	-----	------