Situācijas plāns

zemes vienībai 0100 033 2023
Matīsa iela 46k-2

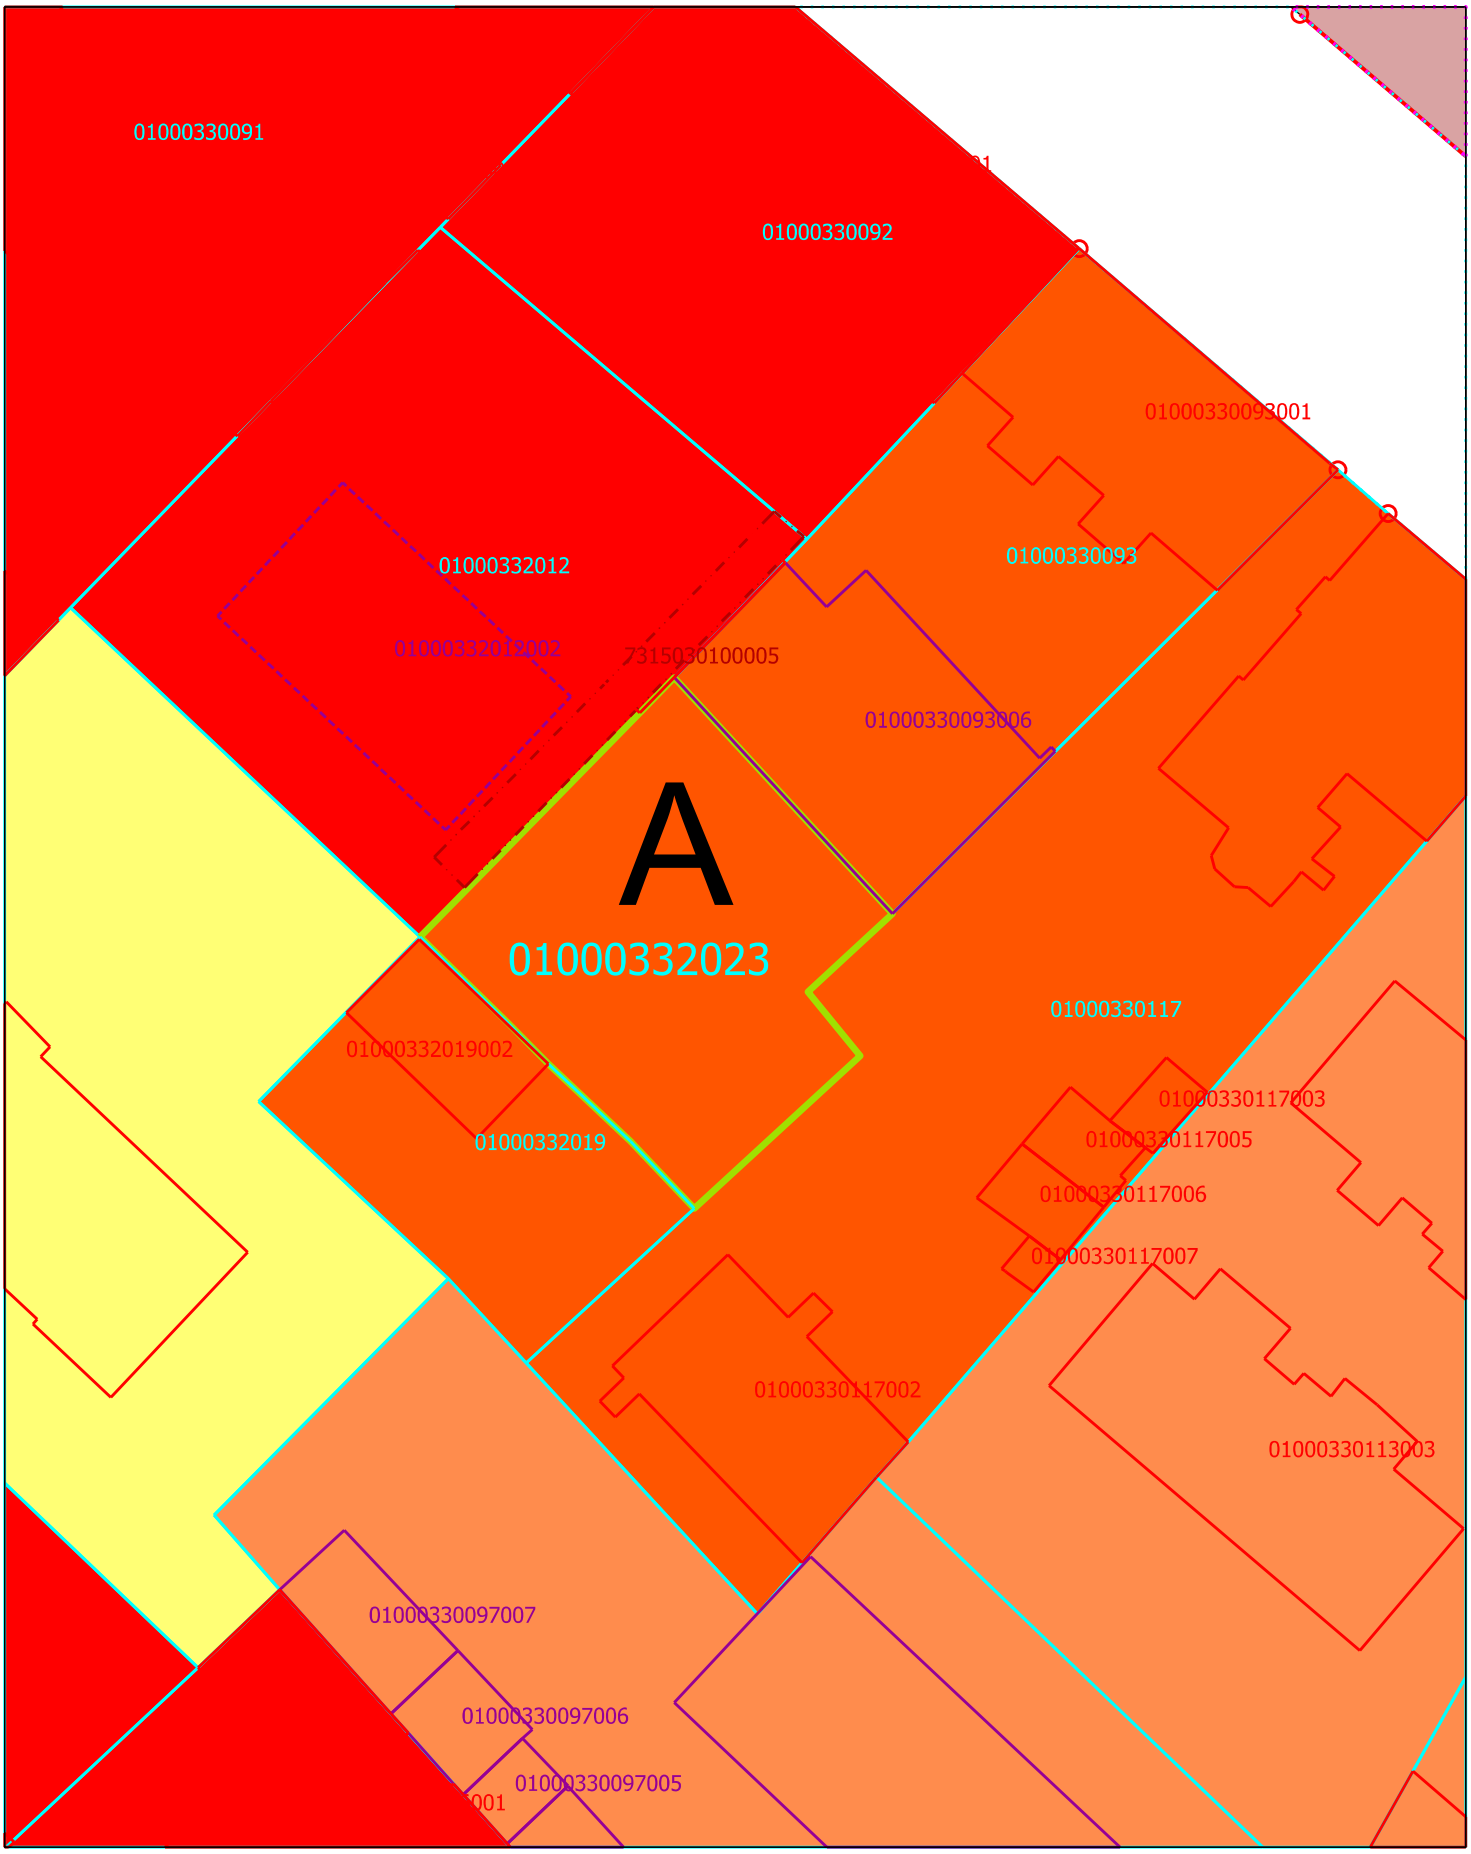

Iznomāšanai paredzētais zemesgabals A
ar kad. apz. 0100 033 2023, platība ~513m2

Žogs

Sarkanā līnija

Kadastrā reģistrētās zemes vienības robežas

Jaukta centra apbūves teritorija (JC2)

Saskaņā ar Rīgas domes saistošajiem noteikumiem
Nr. RD-24-272-sn atrodas 2. zonā

Sagatavoja RD Īpašuma departaments

Nekustamā īpašuma valsts kadastra informācijas sistēmas dati
(Autors: © Valsts zemes dienests, 2011-2025)

Augstas detalizācijas topogrāfiskā informācija M 1:500
(Autors: © Rīgas pilsētas pašvaldība, 2003-2025)

Ortofoto karte M 1:10000
(Autors: © Latvijas Ģeotelpiskās informācijas aģentūra, 2024)