Situācijas plāns

zemes vienības daļai 0100 091 2192 8003

Brīvības gatve 349B, Rīga

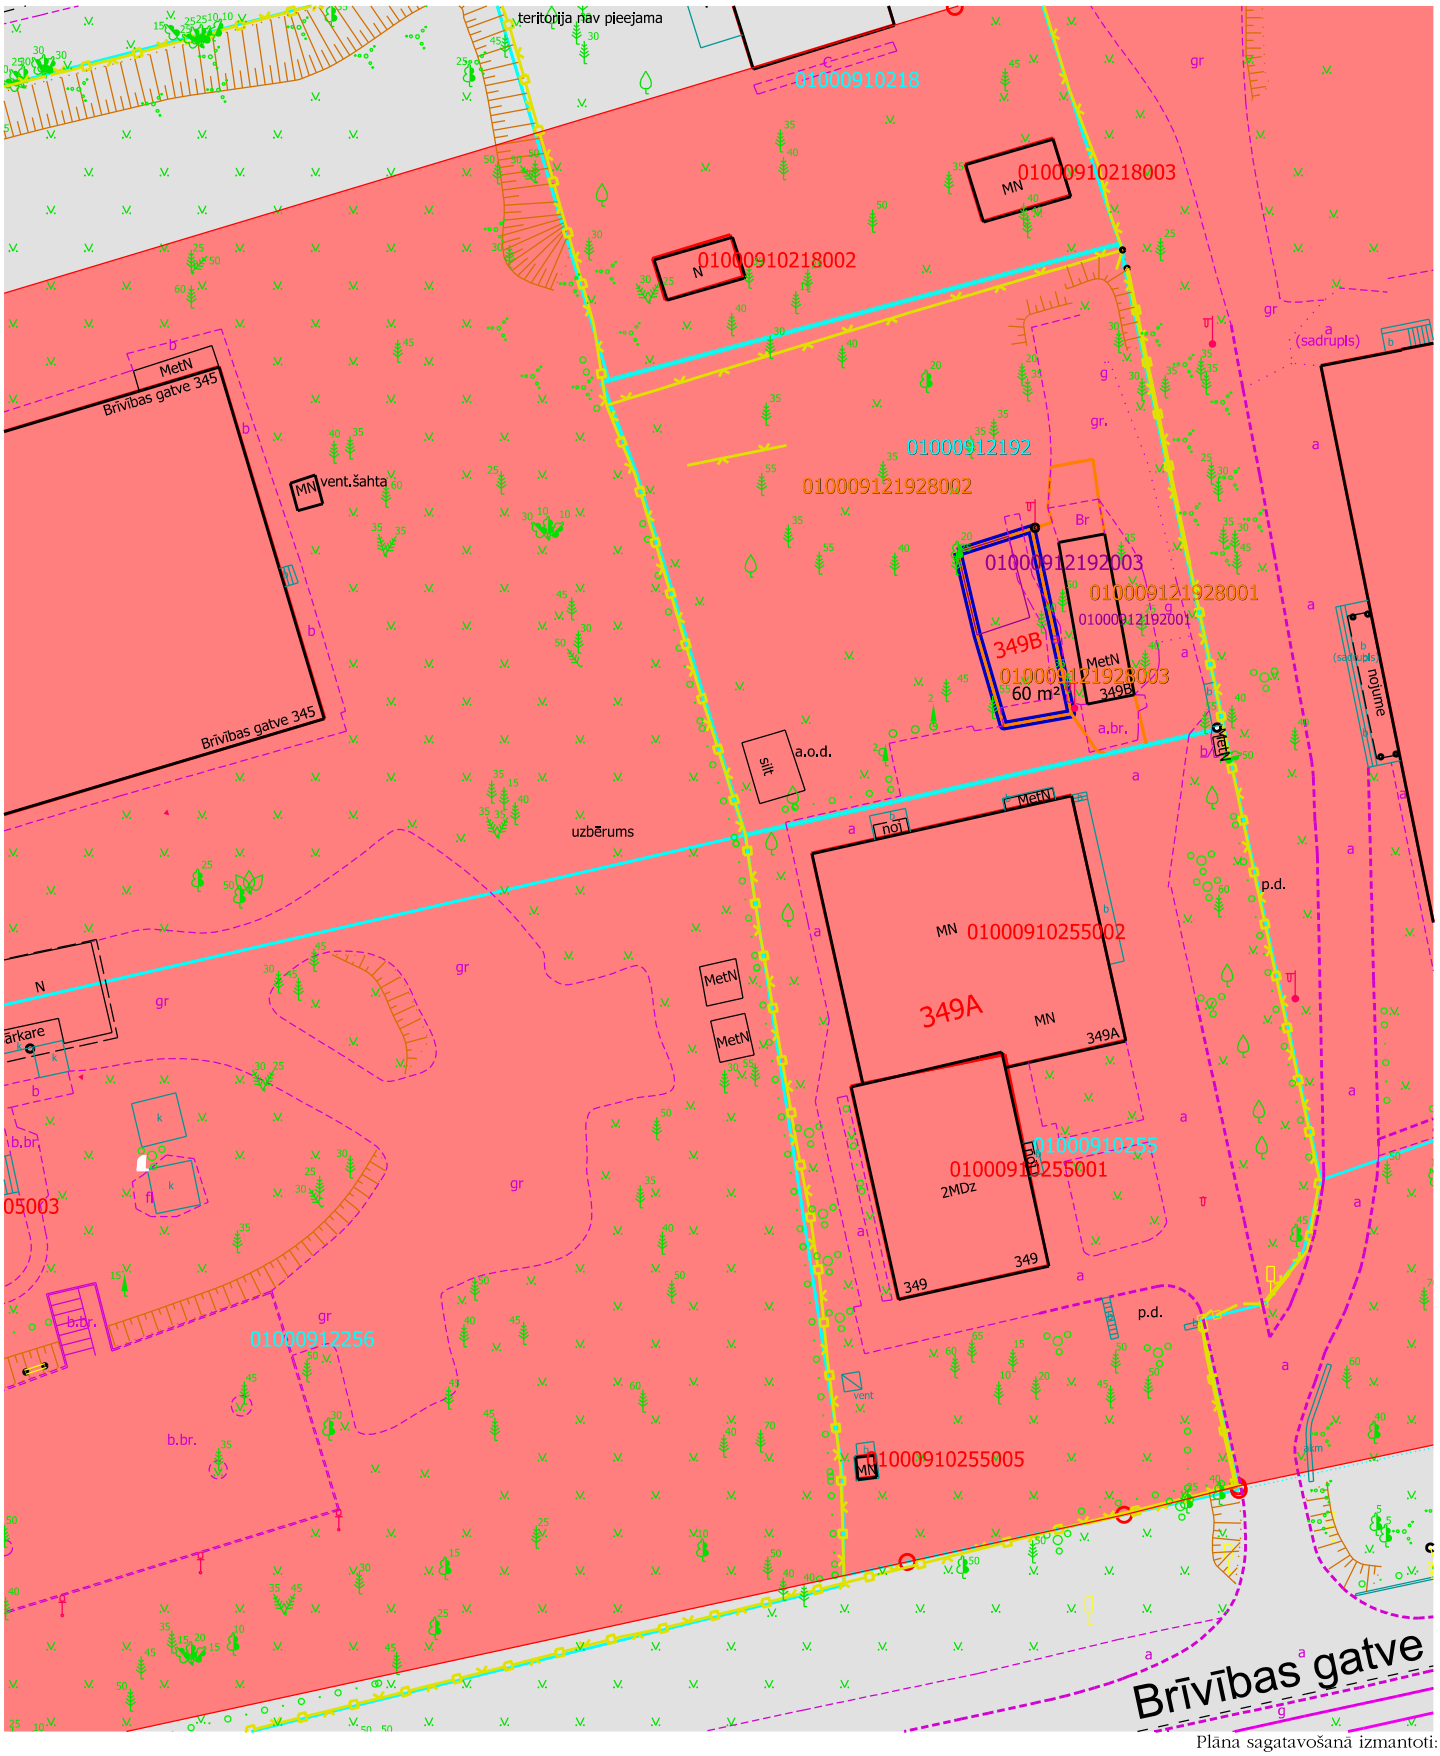

Iznomāšanai paredzētā zemes vienība ar kad. apz. 0100 091 2192 8003, platība 60 m²

Sarkanā līnija

Kadastrā reģistrētās uzmērītās zemes vienības robežas

Žogs

Jauktas centra apbūves teritorija (JC2)

Transporta infrastruktūras teritorija (TR1)

Kapsētas aizsargjosla

Plāna sagatavošanā izmantoti:

Nekustamā īpašuma valsts kadastra informācijas sistēmas dati (Autors: © Valsts zemes dienests, 2011-2025)

Augstas detalizācijas topogrāfiskā informācija M 1:500 (Autors: © Rīgas pilsētas pašvaldība, 2003-2025)

Rīgas teritorijas plānojums (Autors: © Rīgas valstspilsētas pašvaldība, 2021)

Sagatavoja RVP Īpašuma departaments 16.07.2025.