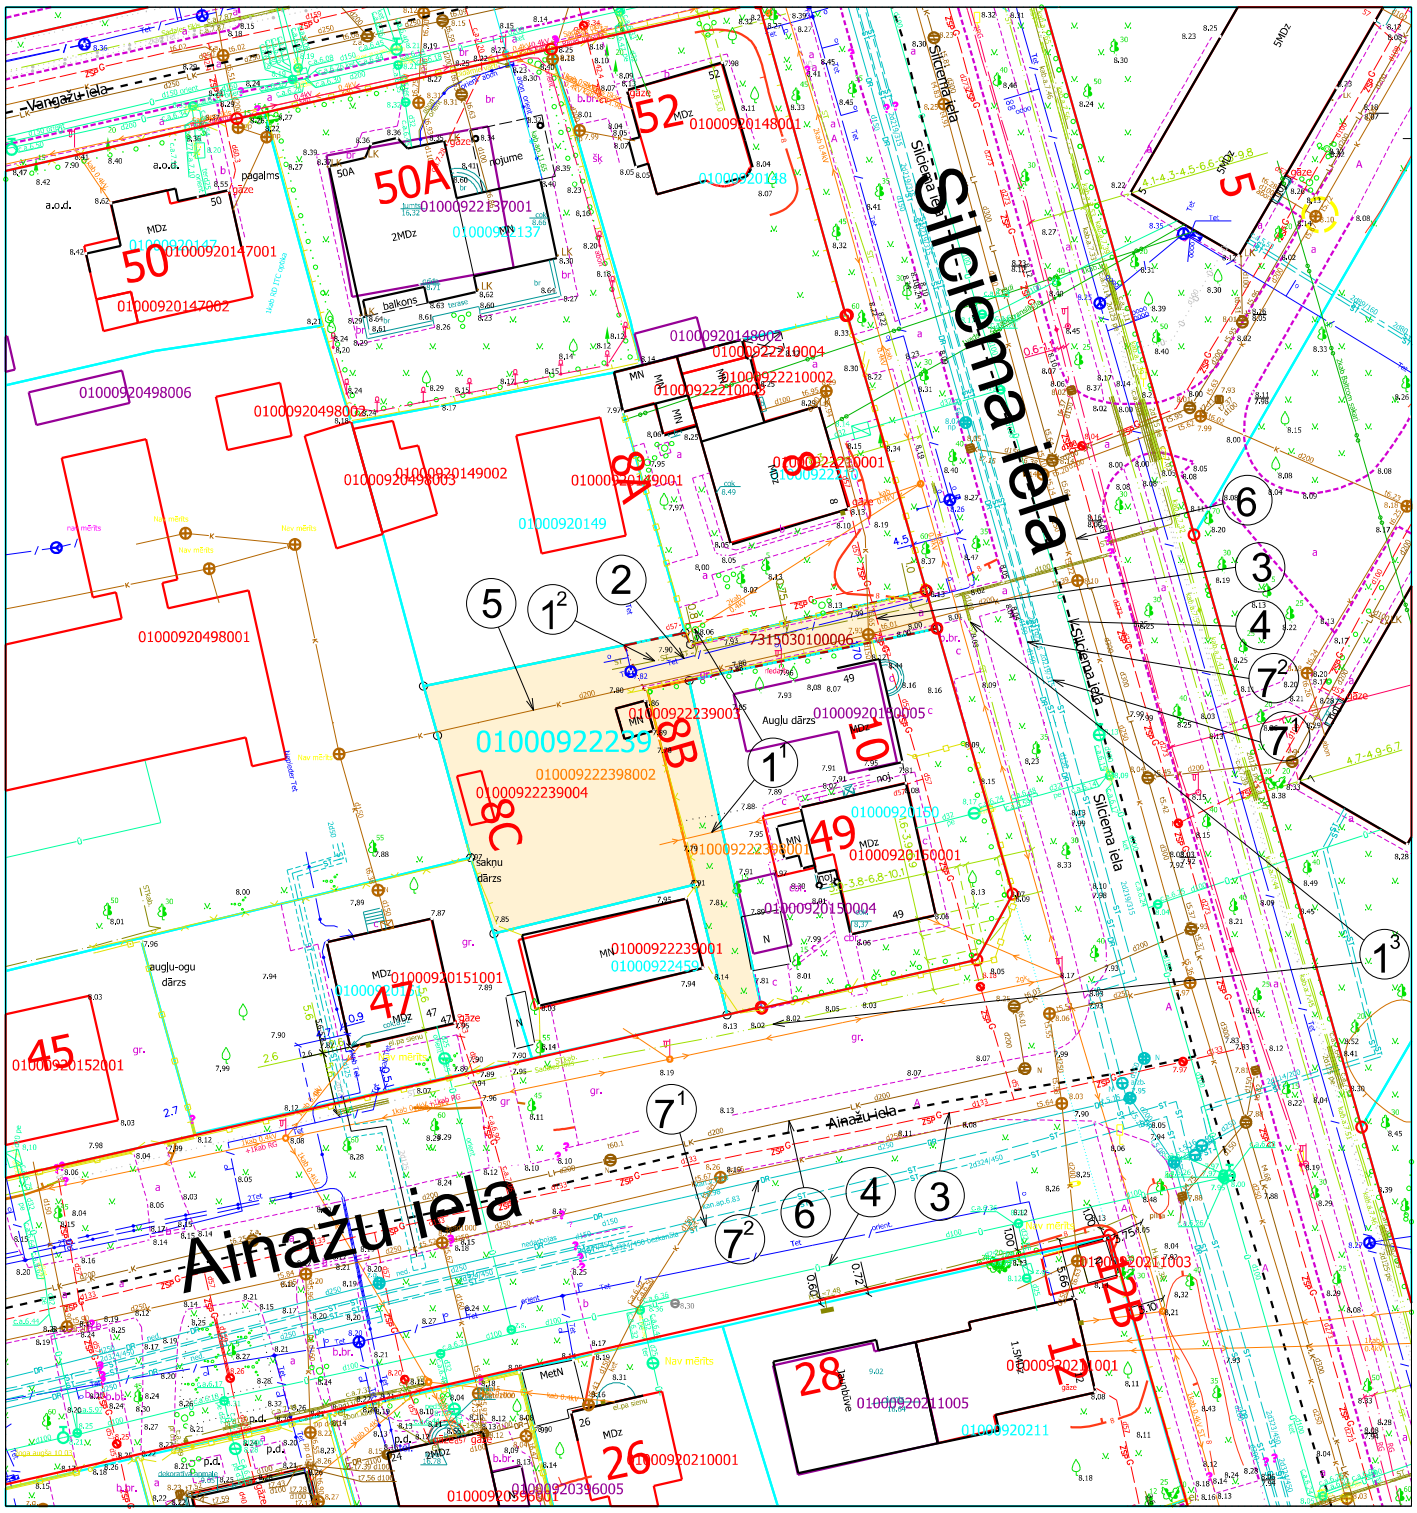

Zemesgabalā ar KA 0100 092 2239 un tuvākajā apkārtnē pieejamie inženiertīkli:

1. Elektroapgāde
   - *Zemesgabalā atrodas 0,4 kV zemsprieguma elektrolīnija (1¹)*
   - *Zemesgabalā atrodas AS "Sadales tīkls" 0,4 kV zemsprieguma elektrokabelis (1²)*
   - *Ainažu un Silciema ielās netālu no Zemesgabala atrodas pazemes vidsprieguma elektrokabelis, kura spriegums ir 6-20 kV (1³)*
2. Elektroniskie sakaru tīkli
   - *Zemesgabalā atrodas SIA "Tet" elektronisko sakaru kabeļu kanalizācija ar pieslēgumu Silciema ielā (2)*
3. Gāze
   - *Zemesgabalā atrodas pazemes zemspiediena gāzes vads ar pieslēgumu gāzes vadam Ainažu ielā (3)*
4. Ūdensapgādes tīkli
   - *Zemesgabalā ūdensvads <u>nav izbūvēts</u>*
   - *Silciema ielā ~12 m attālumā un Ainažu ielā ~25 m attālumā no Zemesgabala atrodas ūdensvadi d100 (4)*
5. Sadzīves kanalizācija
   - *Zemesgabalā atrodas sadzīves kanalizācijas pašteces cauruļvads d200 ar pieslēgumu cauruļvadam d250 Silciema ielā (5)*
6. Lietus kanalizācija
   - *Zemesgabalā lietus kanalizācija <u>nav izbūvēta</u>*
   - *Silciema ielā ~15 m attālumā un Ainažu ielā ~11 m attālumā no Zemesgabala atrodas lietus kanalizācijas pašteces cauruļvadi d300 un d200 (6)*
7. Siltumtīkli
   - *Zemesgabalā siltumtīkli <u>nav izbūvēti</u>*
   - *Silciema ielā ~8 m attālumā un Ainažu ielā ~18 m attālumā no Zemesgabala atrodas atrodas centralizēta pazemes siltumtrase (7¹)*
   - *Silciema ielā ~8 m attālumā un Ainažu ielā ~15 m attālumā no Zemesgabala atrodas siltumtīklu drenāžas cauruļvadi d150 un d250 (7²)*

APZĪMĒJUMI:

- NĪVKIS reģistrētās uzmērīto zemes vienību robežas
- NĪVKIS reģistrētās projektēto zemes vienību robežas
- Ielas sarkanā līnija
- KA Kadastra apzīmējums

Pieslēgšanās iespējas inženiertīklu sistēmām ar to turētājiem nav skaņotas. Informācijai par pieslēgumu ierīkošanu centralizētajām inženiertīklu sistēmām jāpieprasa tehniskie noteikumi tīklu turētājiem.

Informācijas sagatavošanā izmantoti:
Nekustamā īpašuma valsts kadastra informācijas sistēmas dati (Autors: © Valsts zemes dienests, 2011-2025)
Augstas detalizācijas topogrāfiskā informācija M 1:500 (Autors: © Rīgas valstspilsētas pašvaldība, 2003-2025)

RĪGAS VALSTSPILSĒTAS PAŠVALDĪBAS ĪPAŠUMA DEPARTAMENTA
NEKUSTAMĀ ĪPAŠUMA PĀRVALDE
Rīgas Vāgnera iela 5, Rīga, LV-1050,
tālrunis 67026382, e-pasts: dirip@riga.lv, www.id.lv

INFORMĀCIJA PAR INŽENIERTĪKLIEM
zemesgabalam Silciema ielā 8B, Rīgā

AMATS	UZVĀRDS	PARAKSTS	DATUMS	GRUPA	GRUNTS	MĒROGS	LAPA NR.
ZEMES TĒLOŠANAS UN ATŠĶIRŠANAS SAGATAVOŠANAS NODAĻAS ĪPAŠUMA ATŠĶIRŠANAS UN PIEVAIŠŠANAS SAGATAVOŠANAS SEKTORA VADĪTĀJA	A.REBAINE		16.05.2025.	092	2239	1:500	1/1

A3