


Informācija par inženiertīkliem

zemes vienībām Šķembu ielā 20 un Šķembu ielā 22, Rīgā (kadastra apzīmējumi: 0100 121 1039 un 0100 121 1043)

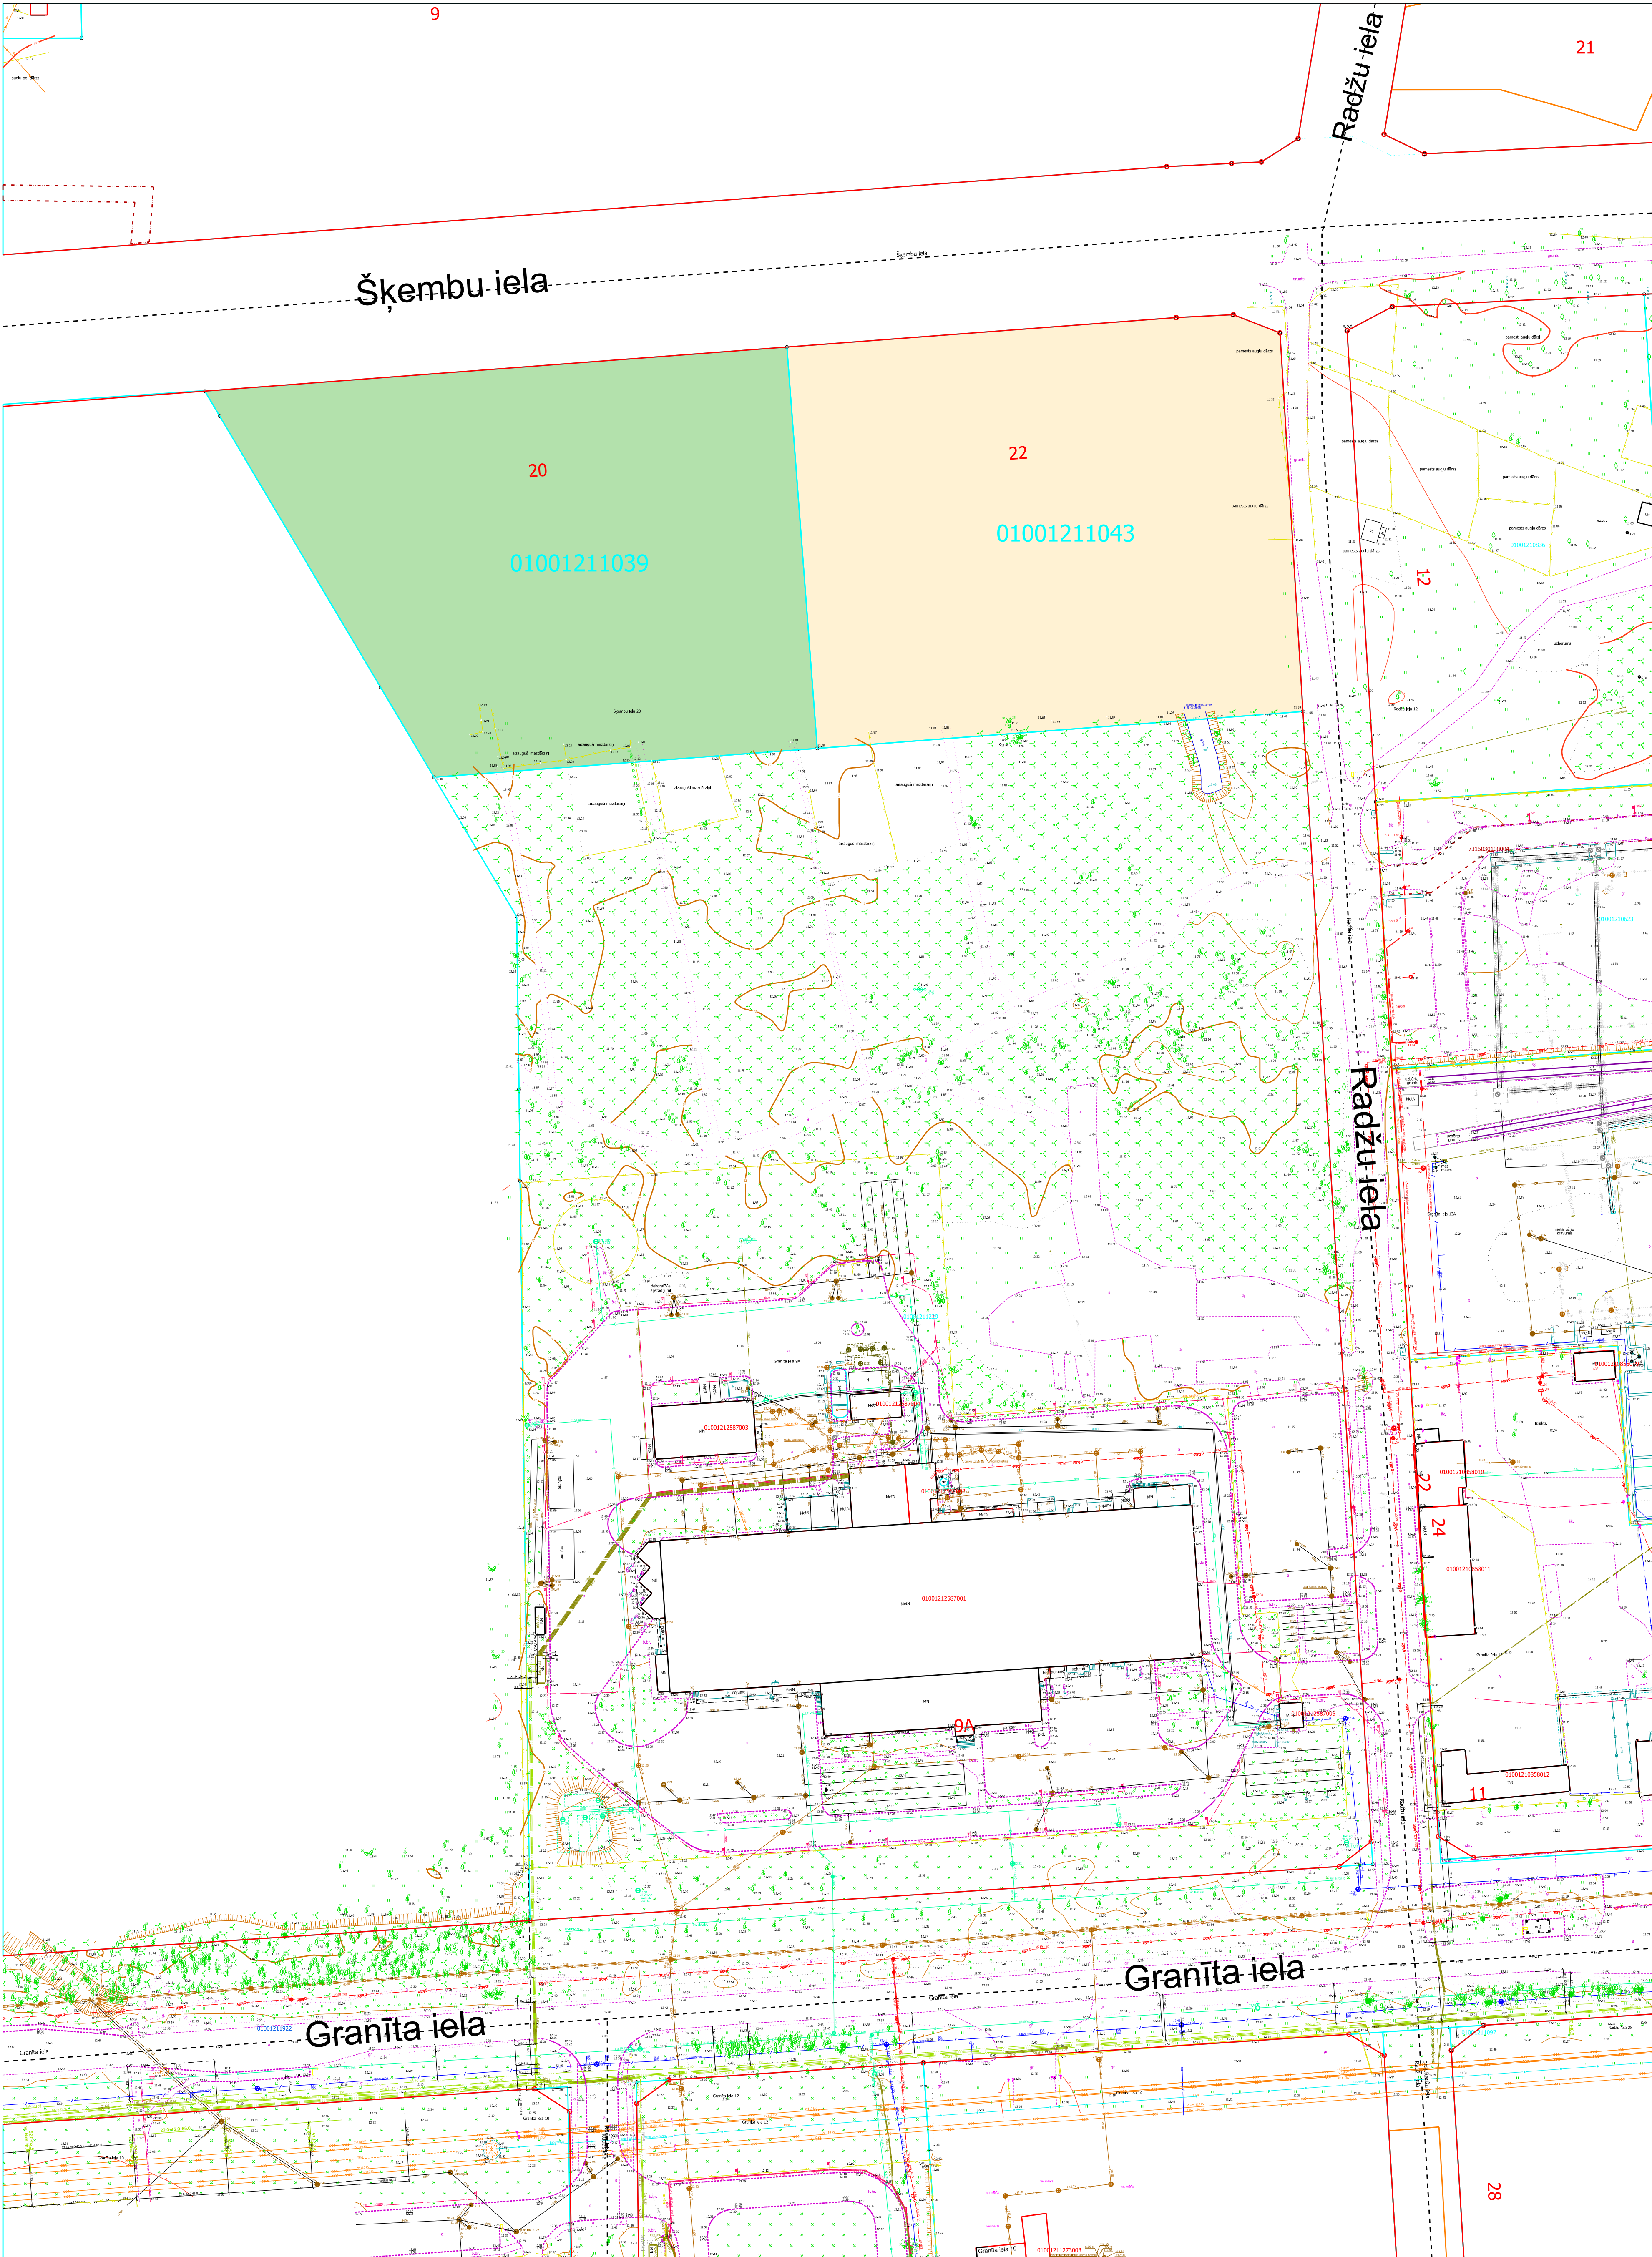

APZĪMĒJUMI

- Zemes vienības ar kadastra apzīmējumu 0100 121 1039 teritorija
- Zemes vienības ar kadastra apzīmējumu 0100 121 1043 teritorija
- NĪVKIS reģistrētās uzmērītās zemes vienību robežas
- NĪVKIS reģistrētās projektētās zemes vienību robežas
- Ielas sarkanā līnija

Informācijas sagatavošanā izmantoti:

Nekustamā īpašuma valsts kadastra informācijas sistēmas dati
(Autors: © Valsts zemes dienests, 2011-2025)

Augstas detalizācijas topogrāfiskā informācija M 1:500
(Autors: © Rīgas valstspilsētas pašvaldība, 2003-2025)

Sagatavoja RVP Īpašuma departaments 14.10.2025.

Mērogs 1:750

Biežāk izmantotie Augstas detalizācijas topogrāfiskās informācijas sistēmas datu apzīmējumi

Virszemes ūdensobjekti

— - virszemes ūdensobjekti

Ceļi

--- - ceļa, ielas mala

... - takas, zemes ceļa mala

Ūdensvada un kanalizācijas tīkli

-SPK—⊕— - kanalizācijas spiedvads

—K—⊕— - paštesces kanalizācija

—LK—⊖— - lietus kanalizācija

—□—⊖— - pazemes ūdensvads

—□—⊕— - virszemes ūdensvads

—DR— - drenāža

Gāzes apgādes tīkli

ZSP—⊖— - pazemes zemspiediena gāzes vads

VSP—⊖— - pazemes vidēja spiediena gāzes vads

ASP—⊖— - pazemes augstā spiediena gāzes vads

ZP—⊖— - virszemes zemspiediena gāzes vads

Elektronisko sakaru tīkli

—⊕— / — - elektronisko sakaru kabeļu kanalizācija

—•— - elektronisko sakaru kabelis

—••— - elektronisko sakaru gaisvadu kailvadu līnija

—•••— - elektronisko sakaru gaisvadu piekarkabelis

—*— - elektronisko sakaru gaisvadu optiskais piekarkabelis

Elektriskie tīkli

—•— - 0,4 kV zemsprieguma elektrokabelis

—••— - 6–20 kV vidsprieguma elektrokabelis

—•••— - 110 kV augstsprieguma elektrokabelis

—>— - 0,4 kV zemsprieguma elektrolīnija

—>>— - 6–20 kV vidsprieguma elektrolīnija

—>>>— - 110 kV augstsprieguma elektrolīnijas

—••— - tramvaja, trolejbusa zemsprieguma elektrokabelis

—>— - tramvaja, trolejbusa elektrības gaisvadu līnija

—••— - apgaismes kabelis

—>— - apgaismes gaisvadu elektrolīnijas

—••— - dzelzceļa kabelis

—>— - dzelzceļa gaisvadu elektrolīnija

Siltumtīkli tīkli

—□—⊕—ST— - pazemes siltumtrase

—□— - virszemes siltumtrase

Zemes vienības robeža

— - uzmērīta zemes vienība

... - projektēta zemes vienība

Aizsargjoslas

— - sarkanā līnija