Situācijas plāns

zemes vienībai 0100 031 0152

bez adreses (pie Satekles ielas 2A), Rīga

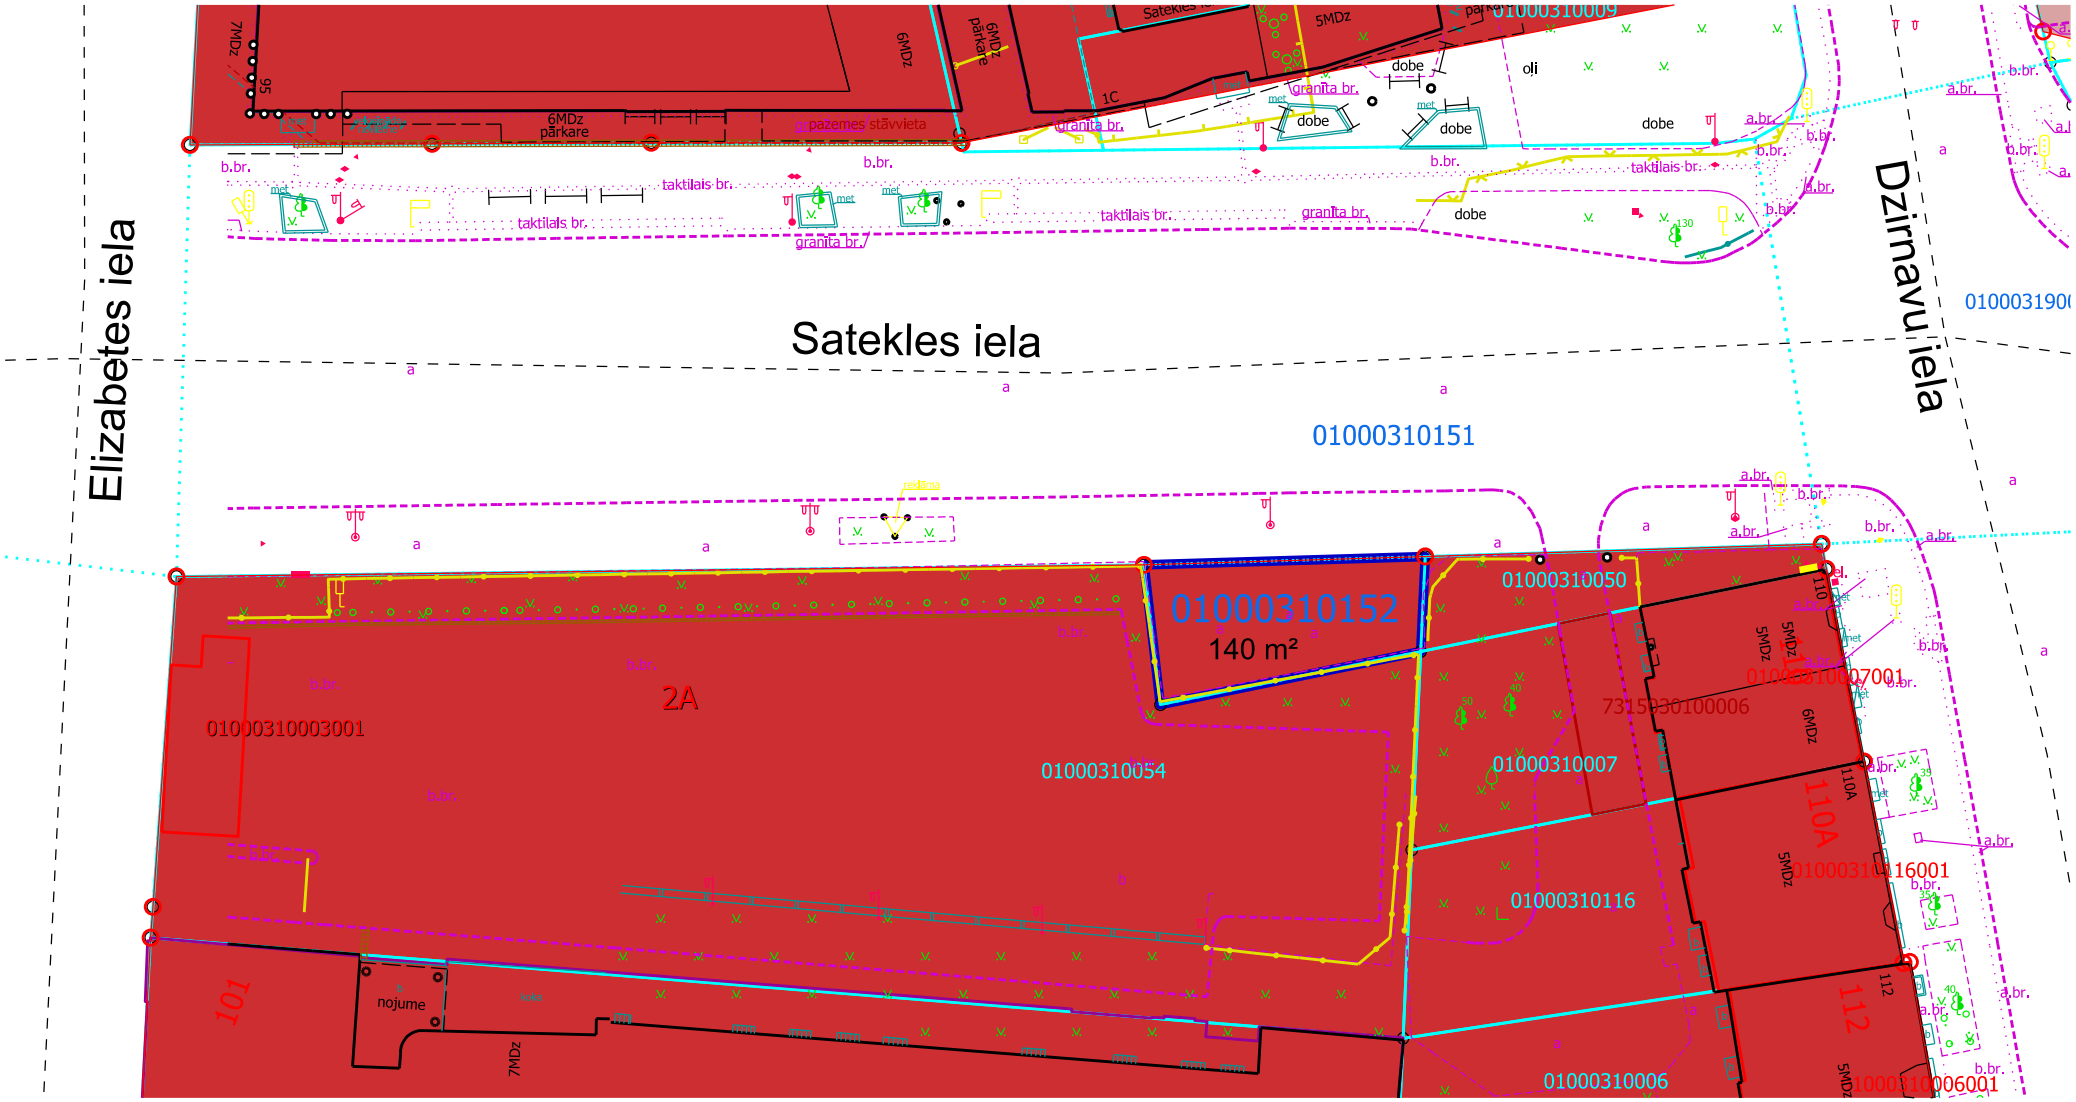

Iznomāšanai paredzētā zemes vienība ar kad. apz. 01000310152, platība 140 m²

Sarkanā līnija

Kadastrā reģistrētās uzmērītās zemes vienības robežas

Žogs

Centru apbūves teritorija (JC)

Ielu teritorija

UNESCO Pasaules mantojuma vietas Nr.852 "Rīgas vēsturiskais centrs" buferzona

Valsts nozīmes pilsētbūvniecības piemineklja teritorija "Rīgas pilsētas vēsturiskais centrs" (valsts aizsardzības Nr.7442)

Plāna sagatavošanā izmantoti:

Nekustamā īpašuma valsts kadastra informācijas sistēmas dati (Autors: © Valsts zemes dienests, 2011-2025)

Augstas detalizācijas topogrāfiskā informācija M 1:500 (Autors: © Rīgas pilsētas pašvaldība, 2003-2025)

Rīgas vēsturiskā centra un tā AZ teritorijas plānojums (Autors: © Rīgas valstspilsētas pašvaldība, 2012)

Sagatavoja RVP Īpašuma departaments 30.07.2025.