Situācijas plāns

zemes vienības daļai 0100 064 2142 8002

Sēlpils iela 13, Rīga

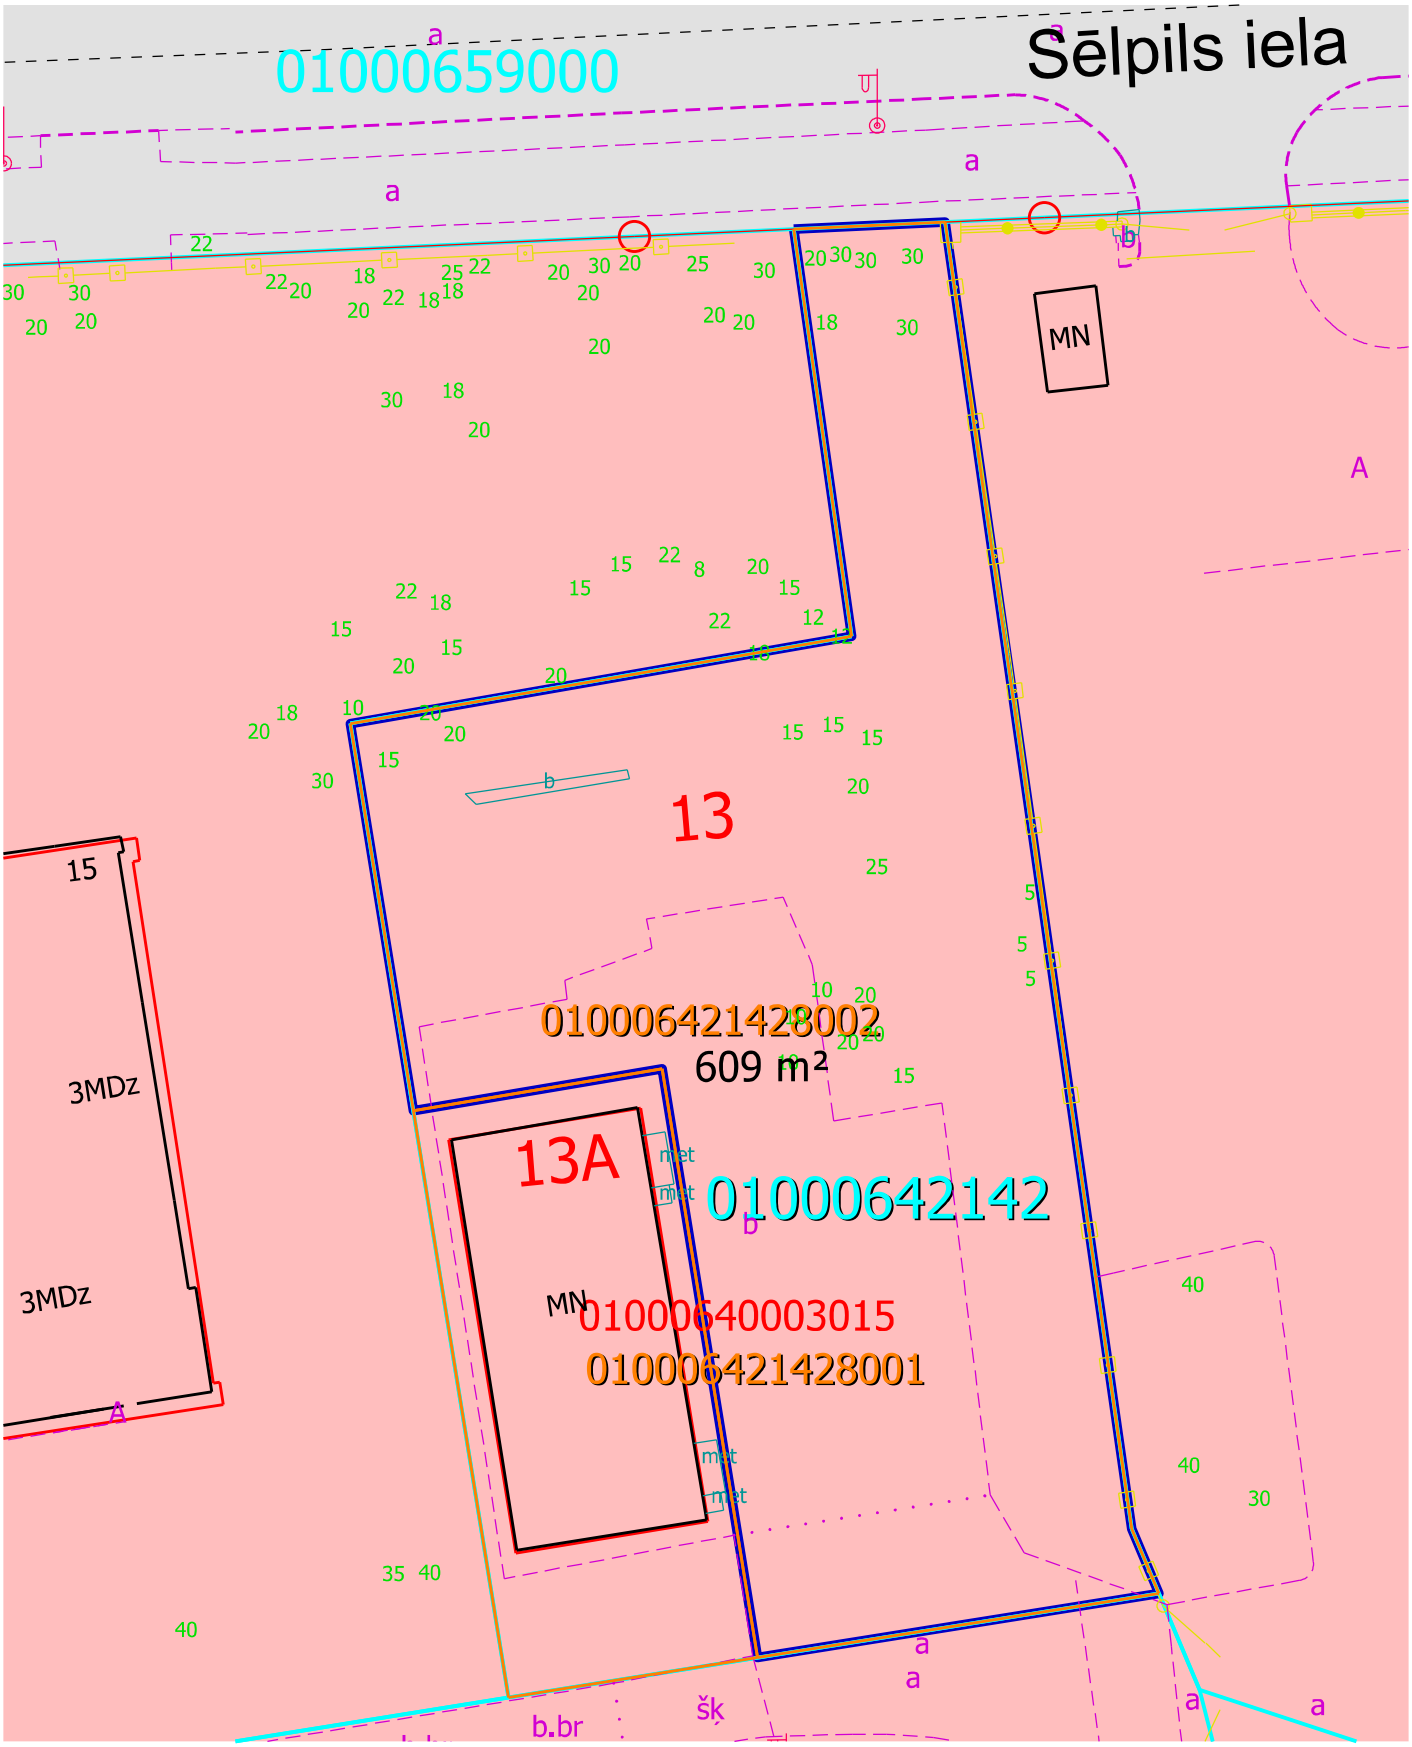

Jauktas centra apbūves teritorija (JC1)

5 km zona ap lidlauku "Rīga" un "Spilve" kontrolpunktiem

Iznomāšanai paredzētā zemes vienības daļa
ar kad. apz. 01006421428002, platība 609 m²

Sarkanā līnija

Kadastrā reģistrētās uzmērītās zemes vienības robežas

Žogs

Plāna sagatavošanā izmantoti:
Nekustamā īpašuma valsts kadastra informācijas sistēmas dati
(Autors: © Valsts zemes dienests, 2011-2026)
Augstas detalizācijas topogrāfiskā informācija M 1:500
(Autors: © Rīgas pilsētas pašvaldība, 2003-2026)
Rīgas teritorijas plānojums
(Autors: © Rīgas valstspilsētas pašvaldība, 2021)
Sagatavoja RVP Īpašuma departaments 12.02.2026.