


Informācija par inženiertīkliem

zemes vienībām Šķembu ielā 20 un Šķembu ielā 22, Rīgā (kadastra apzīmējumi: 0100 121 1039 un 0100 121 1043)

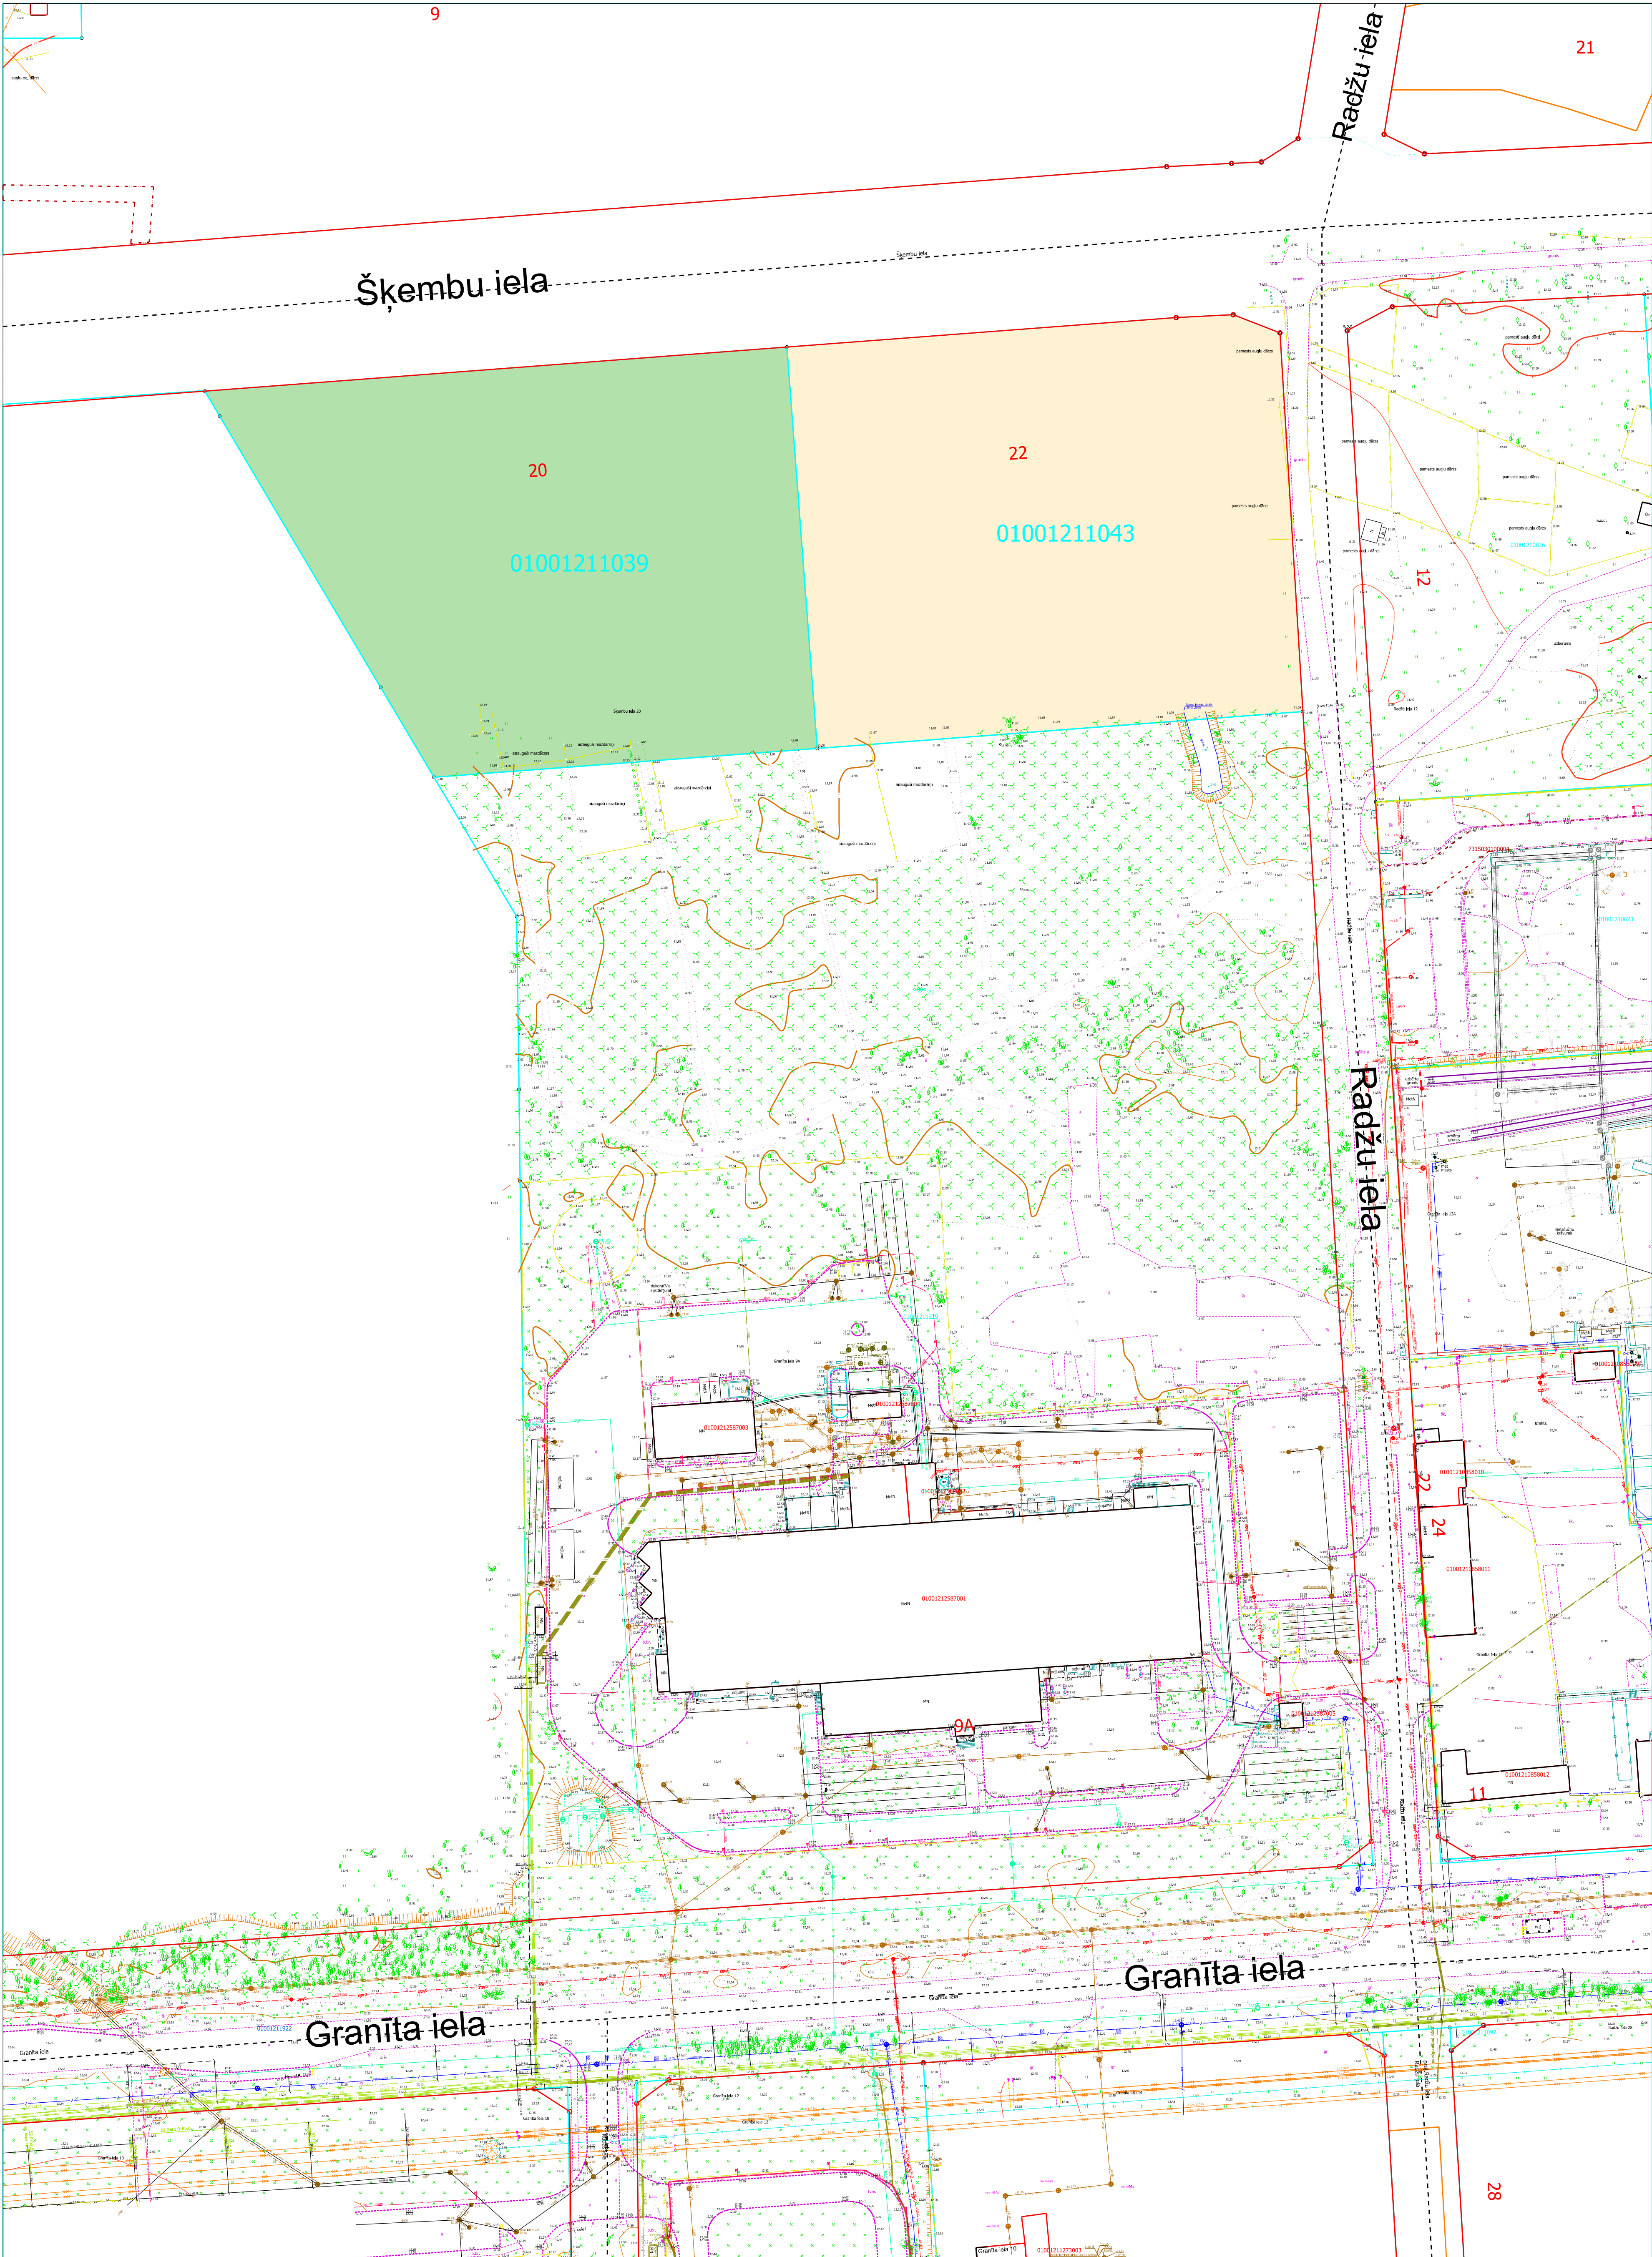

APZĪMĒJUMI

- Zemes vienības ar kadastra apzīmējumu 0100 121 1039 teritorija
- Zemes vienības ar kadastra apzīmējumu 0100 121 1043 teritorija
- NĪVKIS reģistrētās uzmērītās zemes vienību robežas
- NĪVKIS reģistrētās projektētās zemes vienību robežas
- ielas sarkanā līnija

Informācijas sagatavošanā izmantoti:

Nekustamā īpašuma valsts kadastra informācijas sistēmas dati
(Autors: © Valsts zemes dienests, 2011-2025)

Augstas detalizācijas topogrāfiskā informācija M 1:500
(Autors: © Rīgas valstspilsētas pašvaldība, 2003-2025)

Sagatavoja RVP Īpašuma departaments 14.10.2025.

Mērogs 1:750

Biežāk izmantotie Augstas detalizācijas topogrāfiskās informācijas sistēmas datu apzīmējumi

Virszemes ūdensobjekti

— - virszemes ūdensobjekti

Ceļi

--- - ceļa, ielas mala
... - takas, zemes ceļa mala

Ūdensvada un kanalizācijas tīkli

-SPK—⊕— - kanalizācijas spiedvads
—K—⊕— - pašteses kanalizācija
—LK—⊖— - lietus kanalizācija
—□—⊖— - pazemes ūdensvads
⊖— - virszemes ūdensvads
—DR— - drenāža

Gāzes apgādes tīkli

—ZSPG—⊖— - pazemes zemspiediena gāzes vads
—VSPG— - pazemes vidēja spiediena gāzesvads
—A SPG— - pazemes augstā spiediena gāzesvads
—ZPG— - virszemes zemspiediena gāzesvads

Elektronisko sakaru tīkli

—⊕— / — - elektronisko sakaru kabeļu kanalizācija
—•— - elektronisko sakaru kabelis
—••— - elektronisko sakaru gaisvadu kailvadu līnija
—••— - elektronisko sakaru gaisvadu piekarkabelis
—*— - elektronisko sakaru gaisvadu optiskais piekarkabelis

Elektriskie tīkli

—•— - 0,4 kV zemsprieguma elektrokabelis
—••— - 6–20 kV vidsprieguma elektrokabelis
—•••— - 110 kV augstsprieguma elektrokabelis
—>— - 0,4 kV zemsprieguma elektrolīnija
—>>— - 6–20 kV vidsprieguma elektrolīnija
—>>>— - 110 kV augstsprieguma elektrolīnijas
—••— - tramvaja, trolejbusa zemsprieguma elektrokabelis
—>— - tramvaja, trolejbusa elektrības gaisvadu līnija
—•— - apgaismes kabelis
—>— - apgaismes gaisvadu elektrolīnijas
—•— - dzelzceļa kabelis
—>— - dzelzceļa gaisvadu elektrolīnija

Siltumtīkli tīkli

—⊕—ST— - pazemes siltumtrase
— - virszemes siltumtrase

Zemes vienības robeža

— - uzmērīta zemes vienība
... - projektēta zemes vienība

Aizsargjoslas

— - sarkanā līnija