


Informācija par inženiertīkliem

zemes vienībai bez adreses, Rītausmas ielā, Rīgā (kadastra apzīmējums 0100 107 0748) un zemes vienībai Rītausmas ielā 20A, Rīgā (kadastra apzīmējums 0100 107 0864)

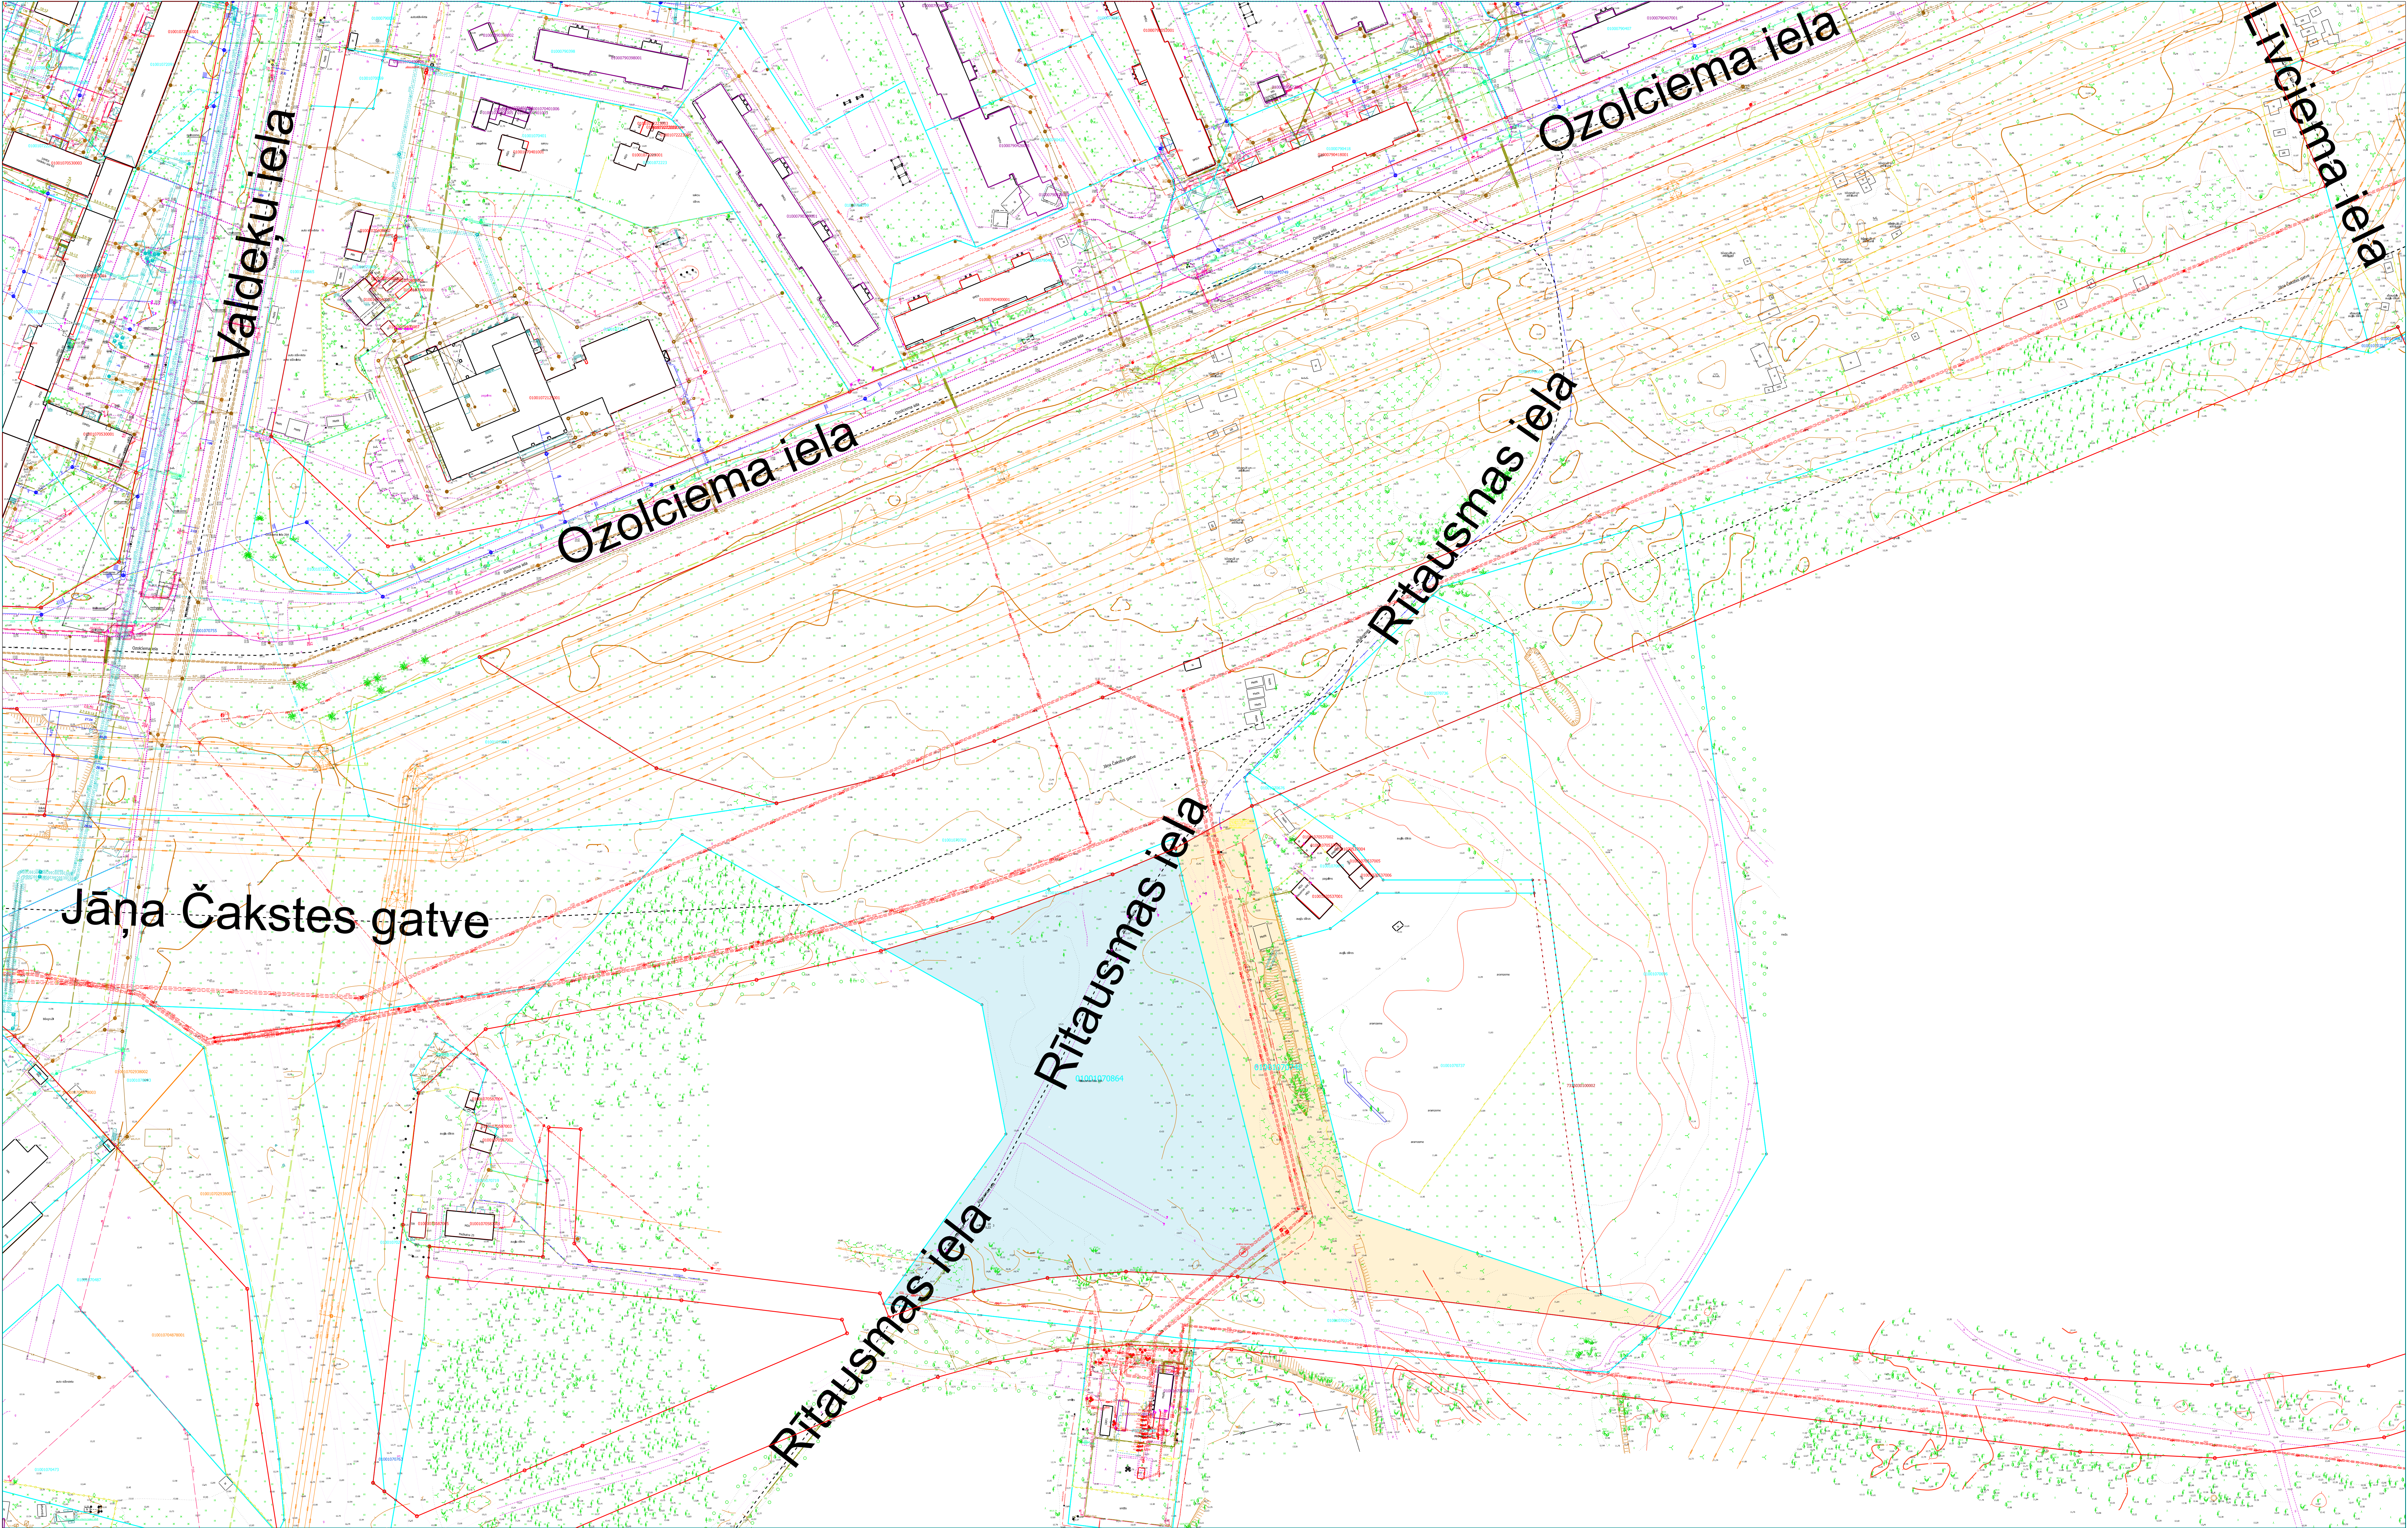

APZĪMĒJUMI

- Zemes vienības ar kadastra apzīmējumu 0100 107 0748 teritorija
- Zemes vienības ar kadastra apzīmējumu 0100 107 0864 teritorija
- NĪVKIS reģistrētās uzmērītās zemes vienību robežas
- NĪVKIS reģistrētās projektētās zemes vienību robežas
- Ielas sarkanā līnija

Mērogs 1:750

Informācijas sagatavošanā izmantoti:  
Nekustamā īpašuma valsts kadastra informācijas sistēmas dati  
(Autors: © Valsts zemes dienests, 2011-2026)  
Augstas detalizācijas topogrāfiskā informācija M 1:500  
(Autors: © Rīgas valstspilsētas pašvaldība, 2003-2026)  
Sagatavoja RVP Īpašuma departaments 11.05.2026.



# Biežāk izmantotie Augstas detalizācijas topogrāfiskās informācijas objektu apzīmējumi

## Virszemes ūdensobjekti

— - virszemes ūdensobjekti

## Ceļi

----- - ceļa, ielas mala  
..... - takas, zemes ceļa mala

## Ūdensvada un kanalizācijas tīkli

-SPK-⊕— - kanalizācijas spiedvads  
—K-⊕— - pašteses kanalizācija  
—LK-⊖— - lietus kanalizācija  
—Ū-⊖— - pazemes ūdensvads  
-Ū— - virszemes ūdensvads  
—DR— - drenāža

## Gāzes apgādes tīkli

zspG-⊖— - pazemes zemspiediena gāzes vads  
vspG-— - pazemes vidēja spiediena gāzesvads  
aspG-— - pazemes augstā spiediena gāzesvads  
zspG— - virszemes zemspiediena gāzesvads

## Elektronisko sakaru tīkli

—⊕— / — - elektronisko sakaru kabeļu kanalizācija  
—•— - elektronisko sakaru kabelis  
—••— - elektronisko sakaru gaisvadu kailvadu līnija  
—••— - elektronisko sakaru gaisvadu piekarkabelis  
—\*— - elektronisko sakaru gaisvadu optiskais piekarkabelis

## Elektriskie tīkli

—••— - 0,4 kV zemsprieguma elektrokabelis  
—••— - 6–20 kV vidsprieguma elektrokabelis  
—•••— - 110 kV augstsprieguma elektrokabelis  
—>— - 0,4 kV zemsprieguma elektrolīnija  
—>><<— - 6–20 kV vidsprieguma elektrolīnija  
—>>>— - 110 kV augstsprieguma elektrolīnijas  
—••— - tramvaja, trolejbusa zemsprieguma elektrokabelis  
—>— - tramvaja, trolejbusa elektrības gaisvadu līnija  
—••— - apgaismes kabelis  
—>— - apgaismes gaisvadu elektrolīnijas  
—••— - dzelzceļa kabelis  
—>— - dzelzceļa gaisvadu elektrolīnija

## Siltumtīkli tīkli

—⊕—ST- - pazemes siltumtrase  
— - virszemes siltumtrase

## Zemes vienības robeža

— - uzmērīta zemes vienība  
..... - projektēta zemes vienība

## Aizsargjoslas

— - sarkanā līnija

Informācijas sagatavošanā izmantoti  
(detalizētāk apzīmējumus skatīt):

Ministru kabineta 24.04.2012. noteikumi Nr. 281  
"Augstas detalizācijas topogrāfiskās informācijas  
un tās centrālās datubāzes noteikumi" 1.pielikumā  
(<https://likumi.lv/doc.php?id=246998>)