

LATVIJAS REPUBLIKA

SITUĀCIJAS PLĀNS


Zemes vienības kadastra apzīmējums: 0100 107 0748

Plānā attēlota informācija atbilstoši situācijai apvidū: 2026.gada 02.martā

Plāna mērogs 1: 1000

Zemes vienības platība: 0.6290 ha

Zemes vienības platība ha	ZEMES LIETOŠANAS VEIDU EKSPLIKĀCIJA													
	Lauksaimniecībā izmantojamā zeme	tajā skaitā				Meži	Krūmāji	Purvi	Ūdens objektu zeme	tajā skaitā		Zeme zem ēkām un pagalmiem	Zeme zem ceļiem	Pārējās zemes
		Arauzeme	Augļu dārzi	Plāvas	Ganības					zem ūdeņiem	zem zivju dīķiem			
0.6290	—	—	—	—	—	—	0.1023	—	—	—	—	—	0.0420	0.4847

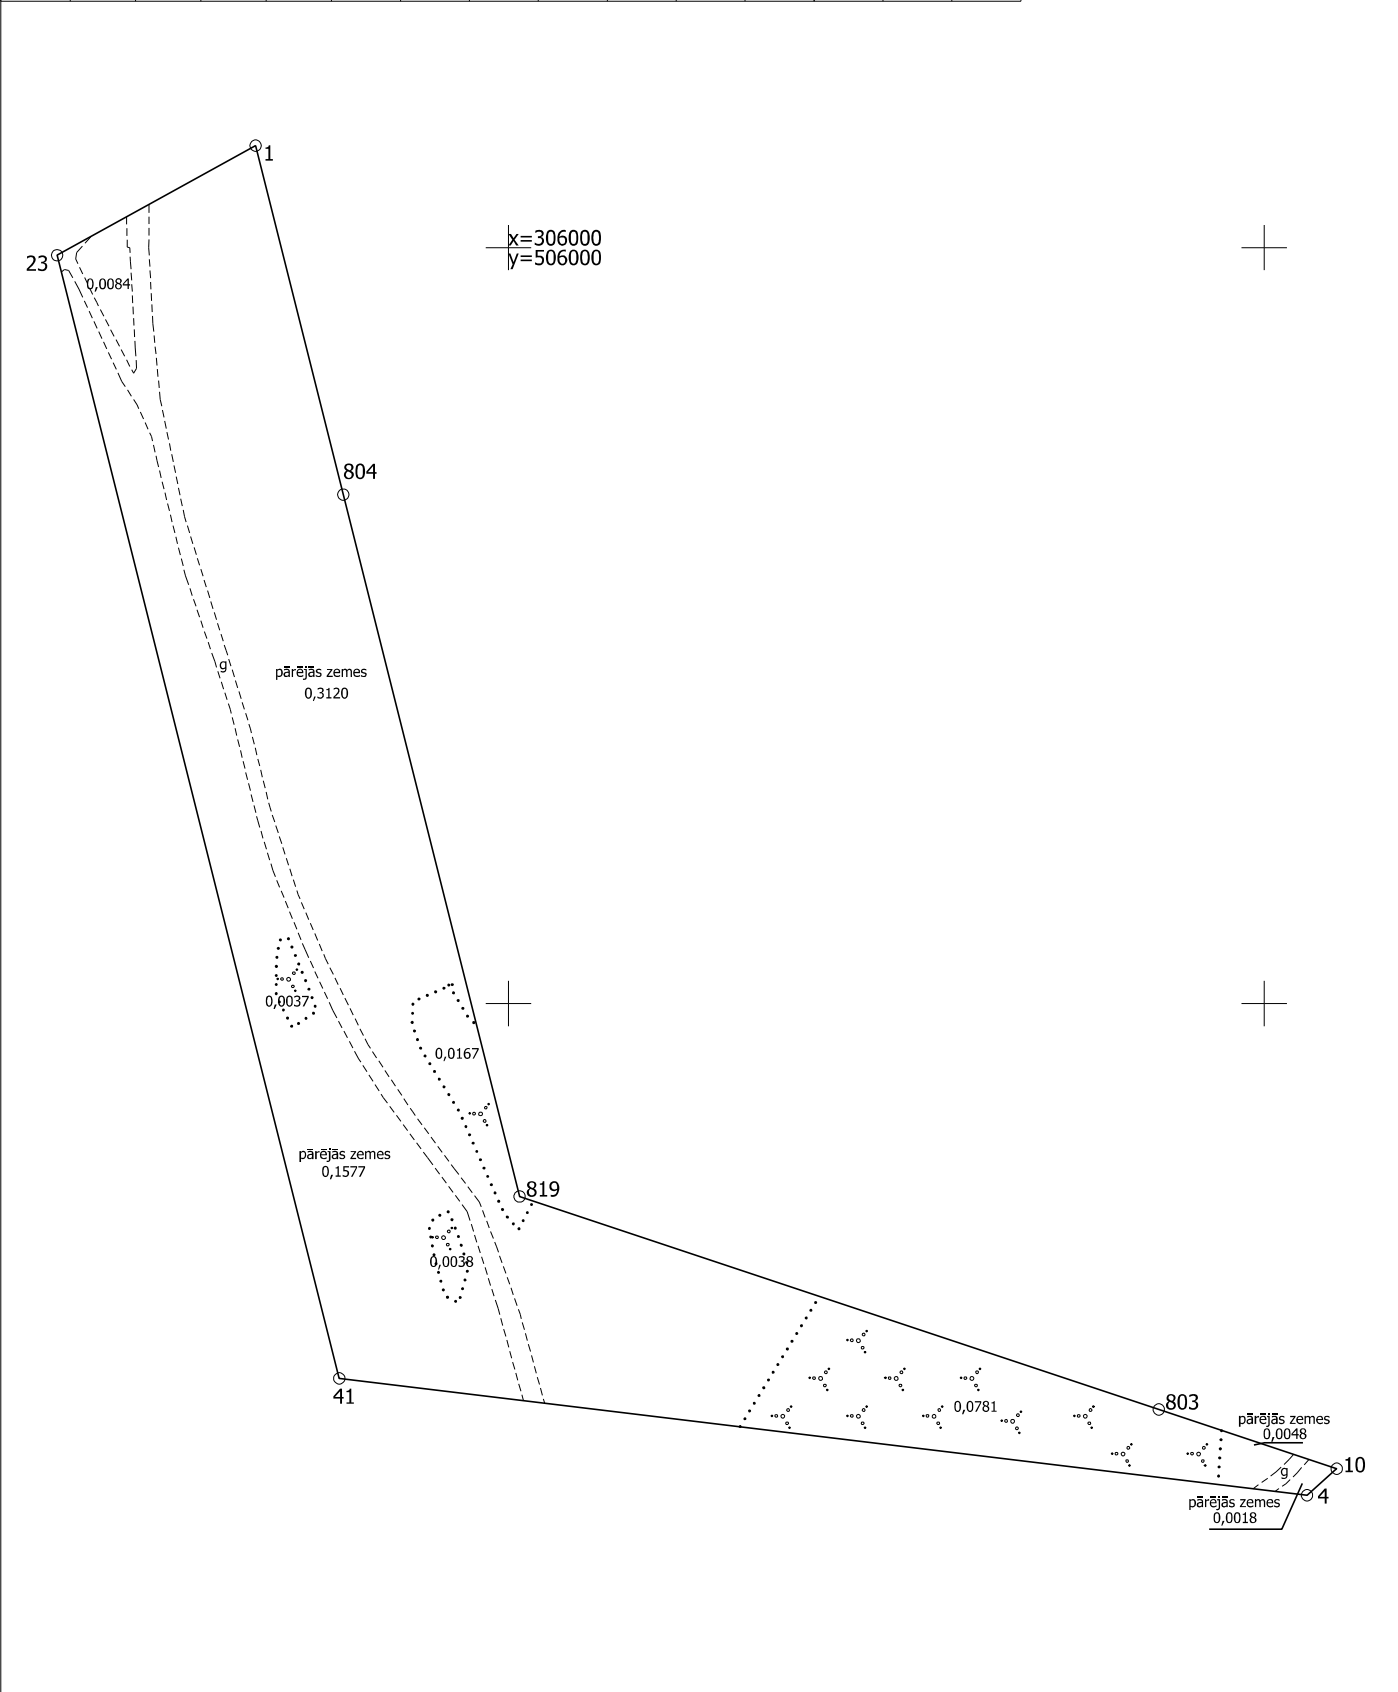

Situācijas plāns	0100 107 0748	Plāna mērogs 1: 1000	2.lapa no 2
mērnīeks Iļja Korolovs sertifikāta Nr.AB0221	plāns sagatavots atbilstoši Ministru kabineta 2011.gada 27.decembra noteikumiem Nr. 1019 "Zemes kadastrālās uzmērīšanas noteikumi"		