



BŪVES -1 STĀVA PLĀNA SHĒMA

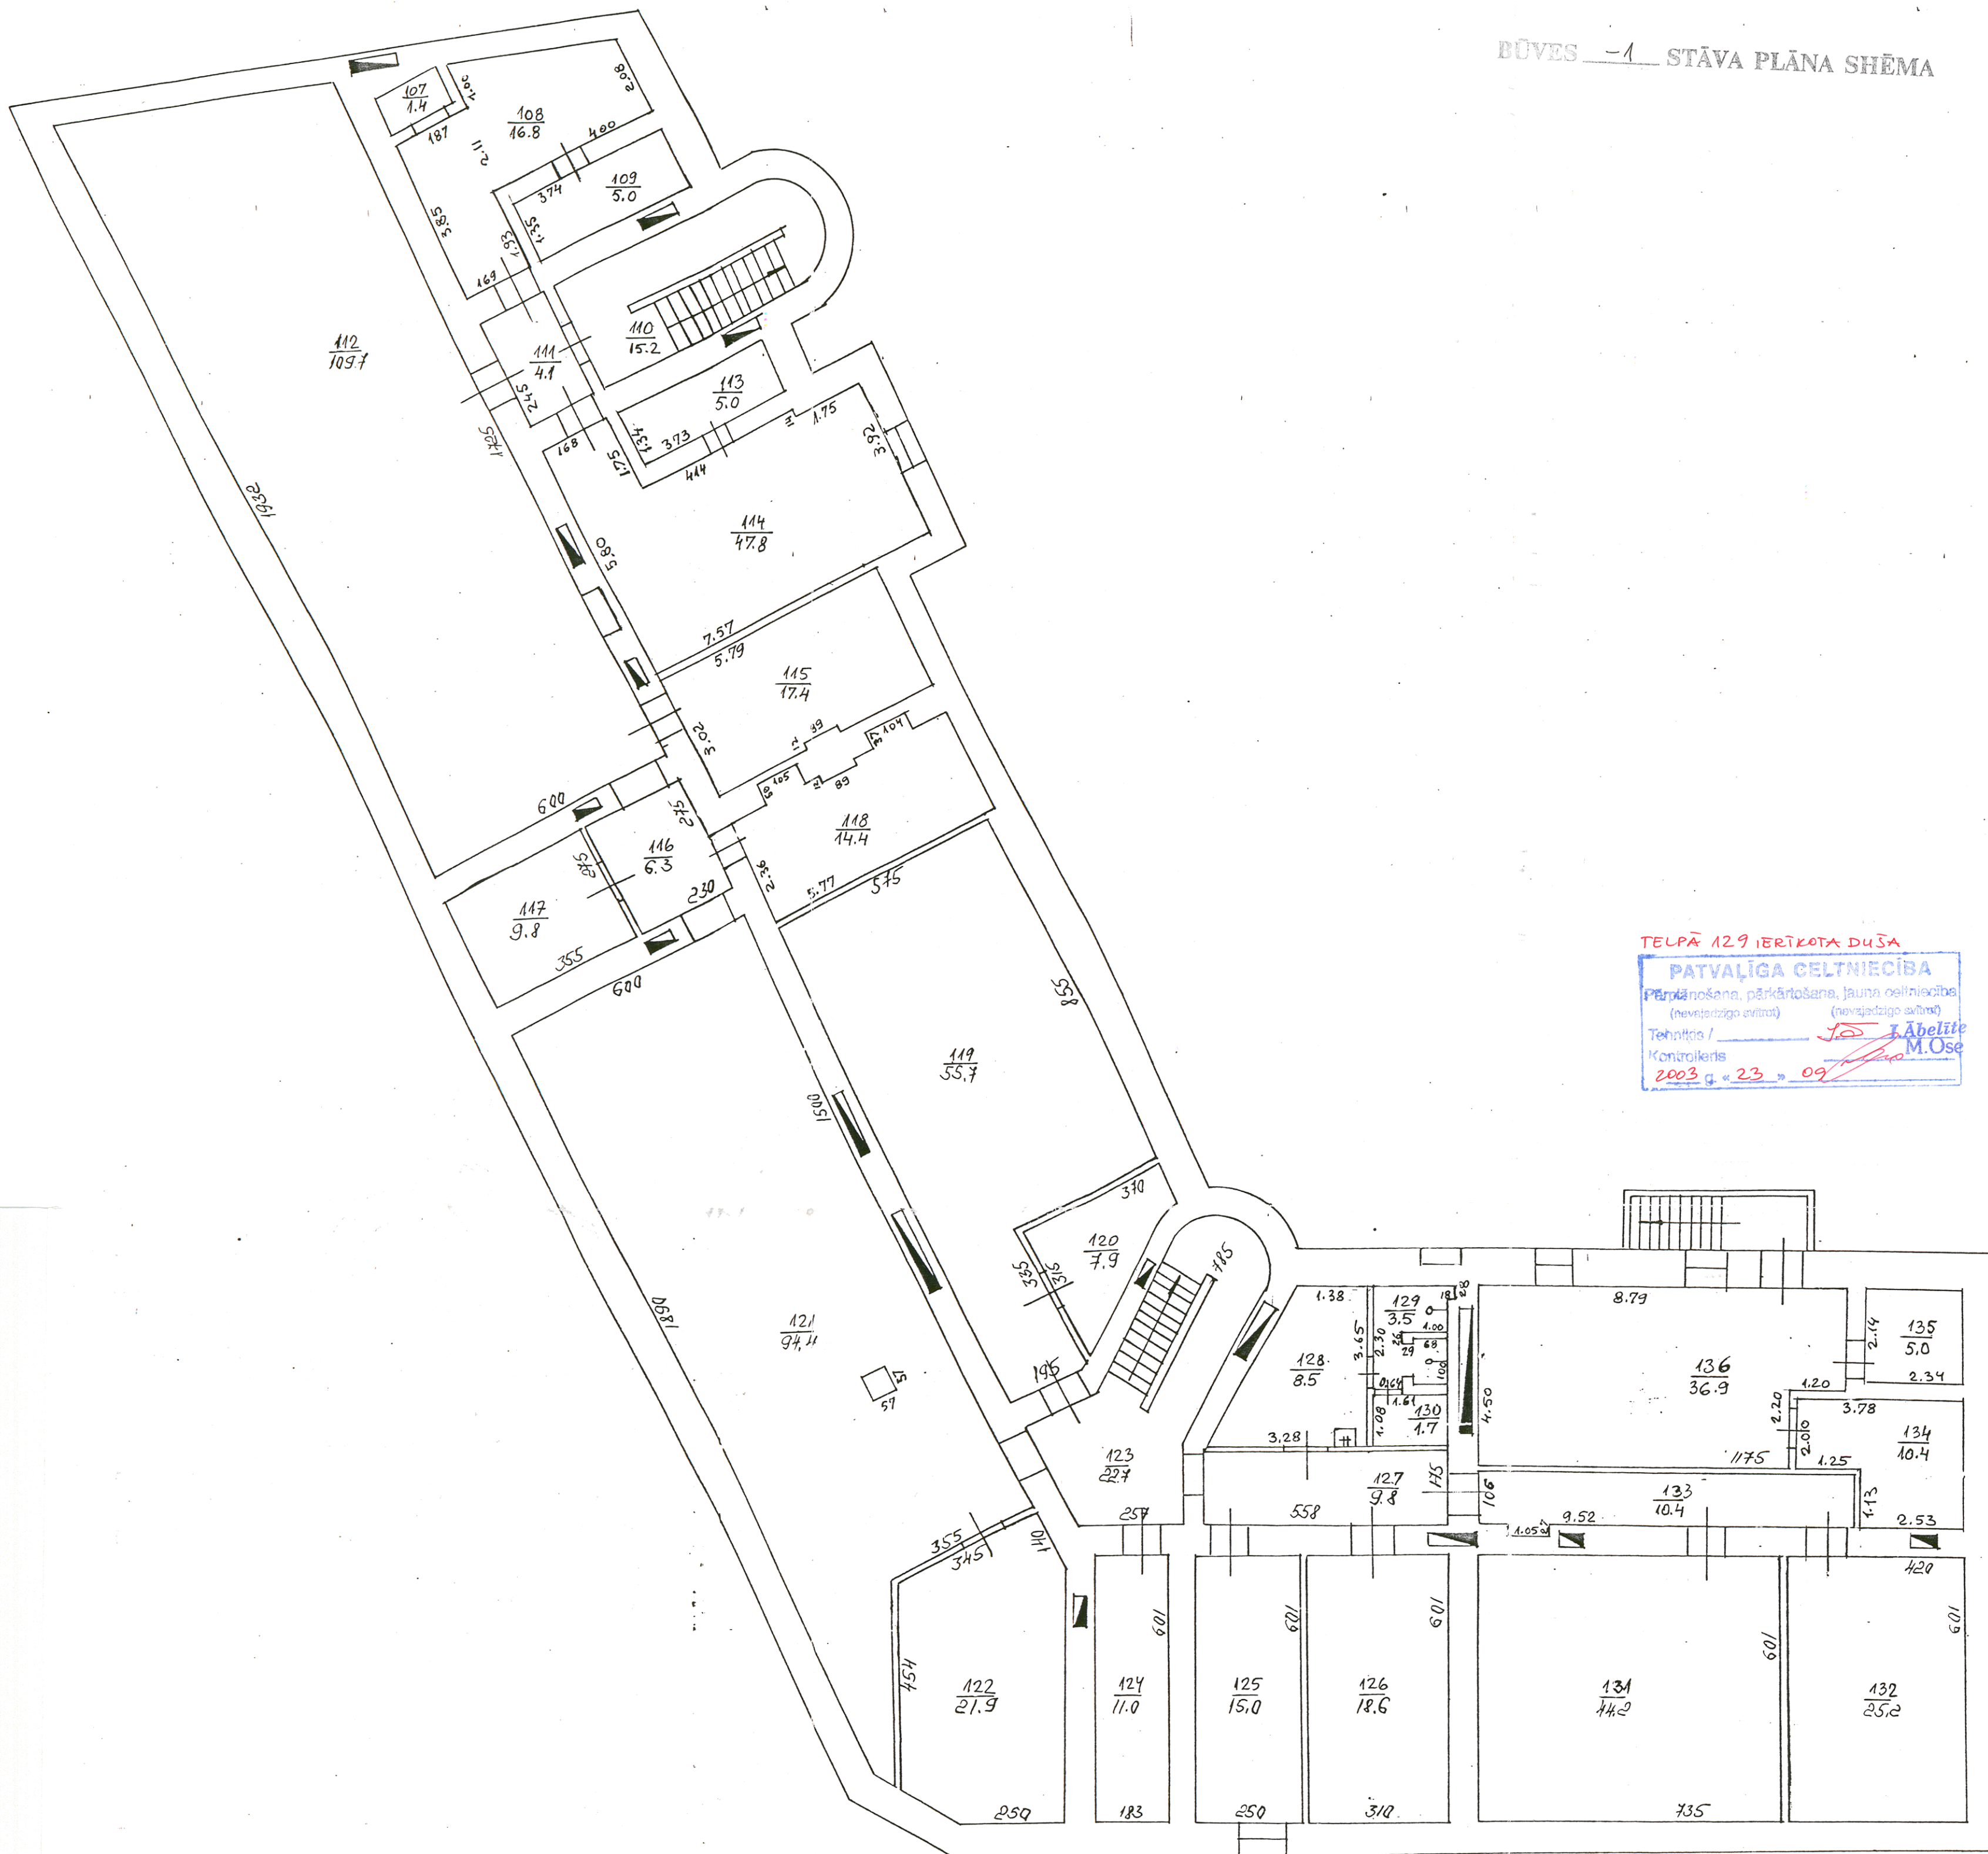

Telpa 129 ierīkota duša
PATVAĻĪGA GELTNIECĪBA
 Pārbaudīšana, pārbaudīšana, jauna celtniecība
 (nevisdēdīgo svīti) (nevisdēdīgo svīti)
 Tehniskā / *I. Abeliņa*
 Kontrolējis *M. Ose*
 2003 g. "23." 09.


BŪVES 2. STĀVA PLĀNA SHĒMA

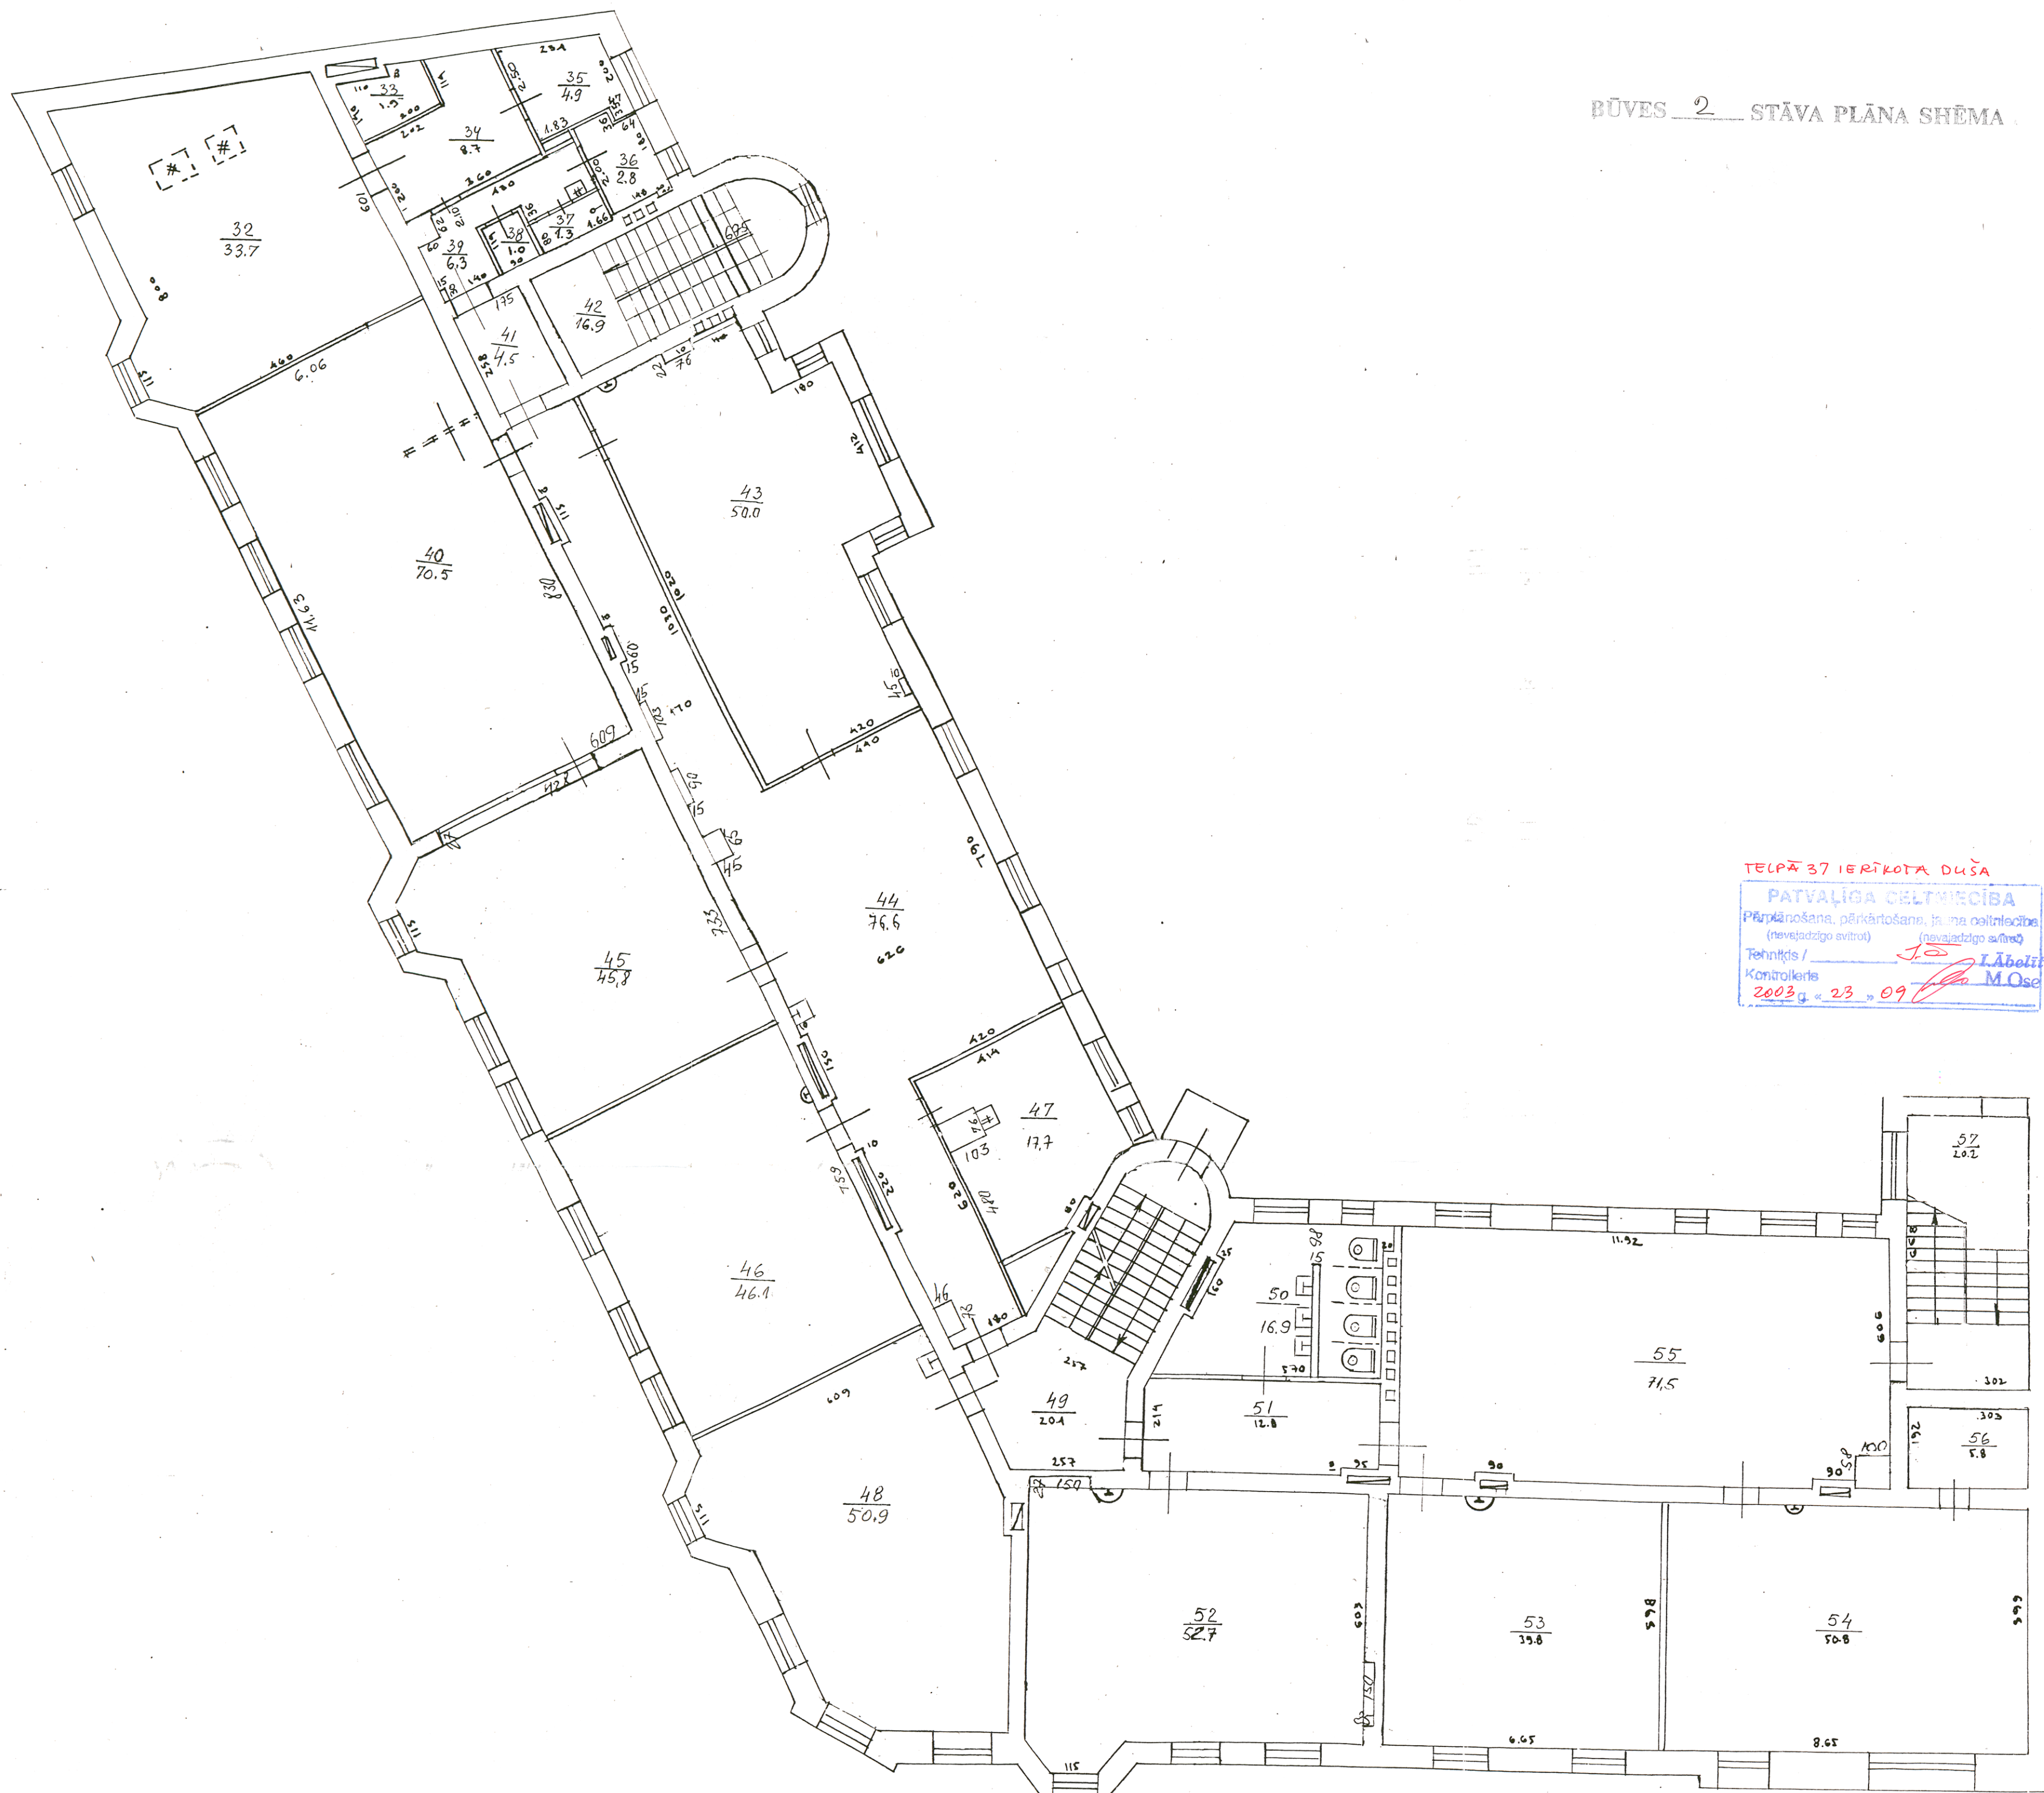


Telpā 37 ierīkota duša
 PATVAĻĪGA CĒLTNIECĪBA
 Pārplānošana, pārkārtošana, jauna celtniecība
 (neveidzāgo avīti) (neveidzāgo avīti)
 Tehniķis / *Lābelīte*
 Kontrolieris *M. Ose*
 2003.g. 23. 09.

Būves kadastra apzīmējums: 0100 / 032 / 0051 / 001 /

BUVES 3 STĀVA PLĀNA SHĒMA

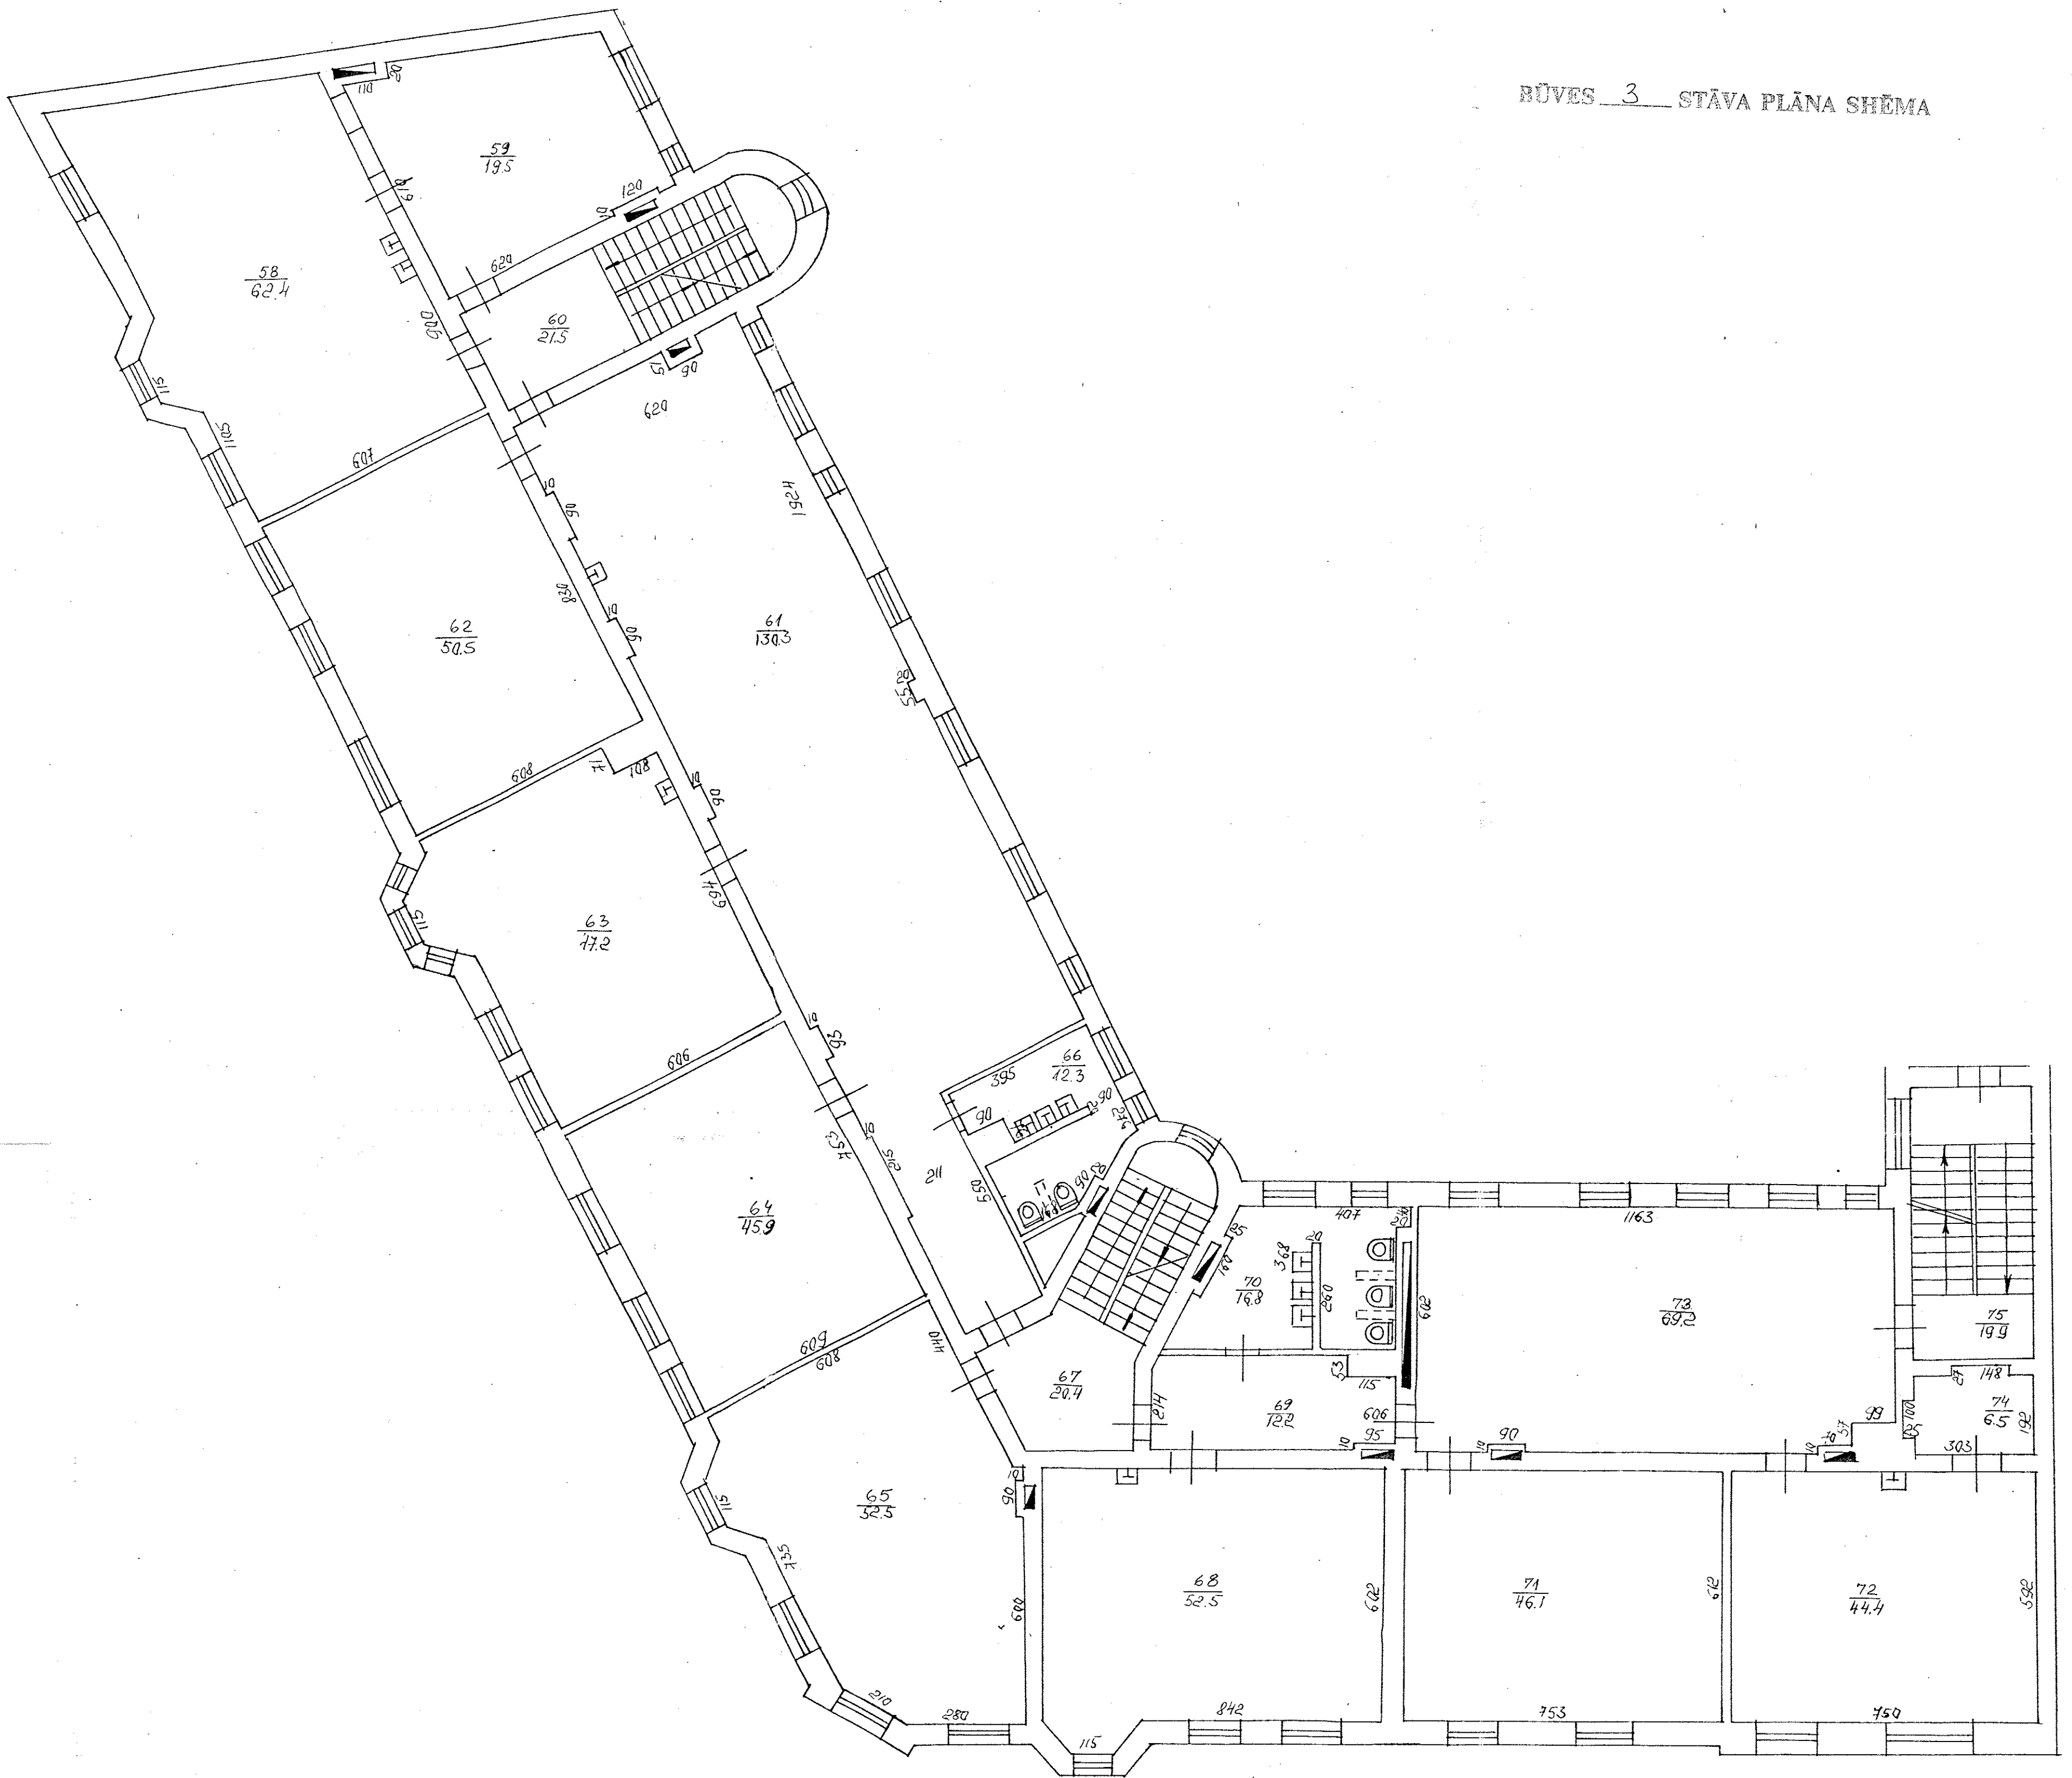

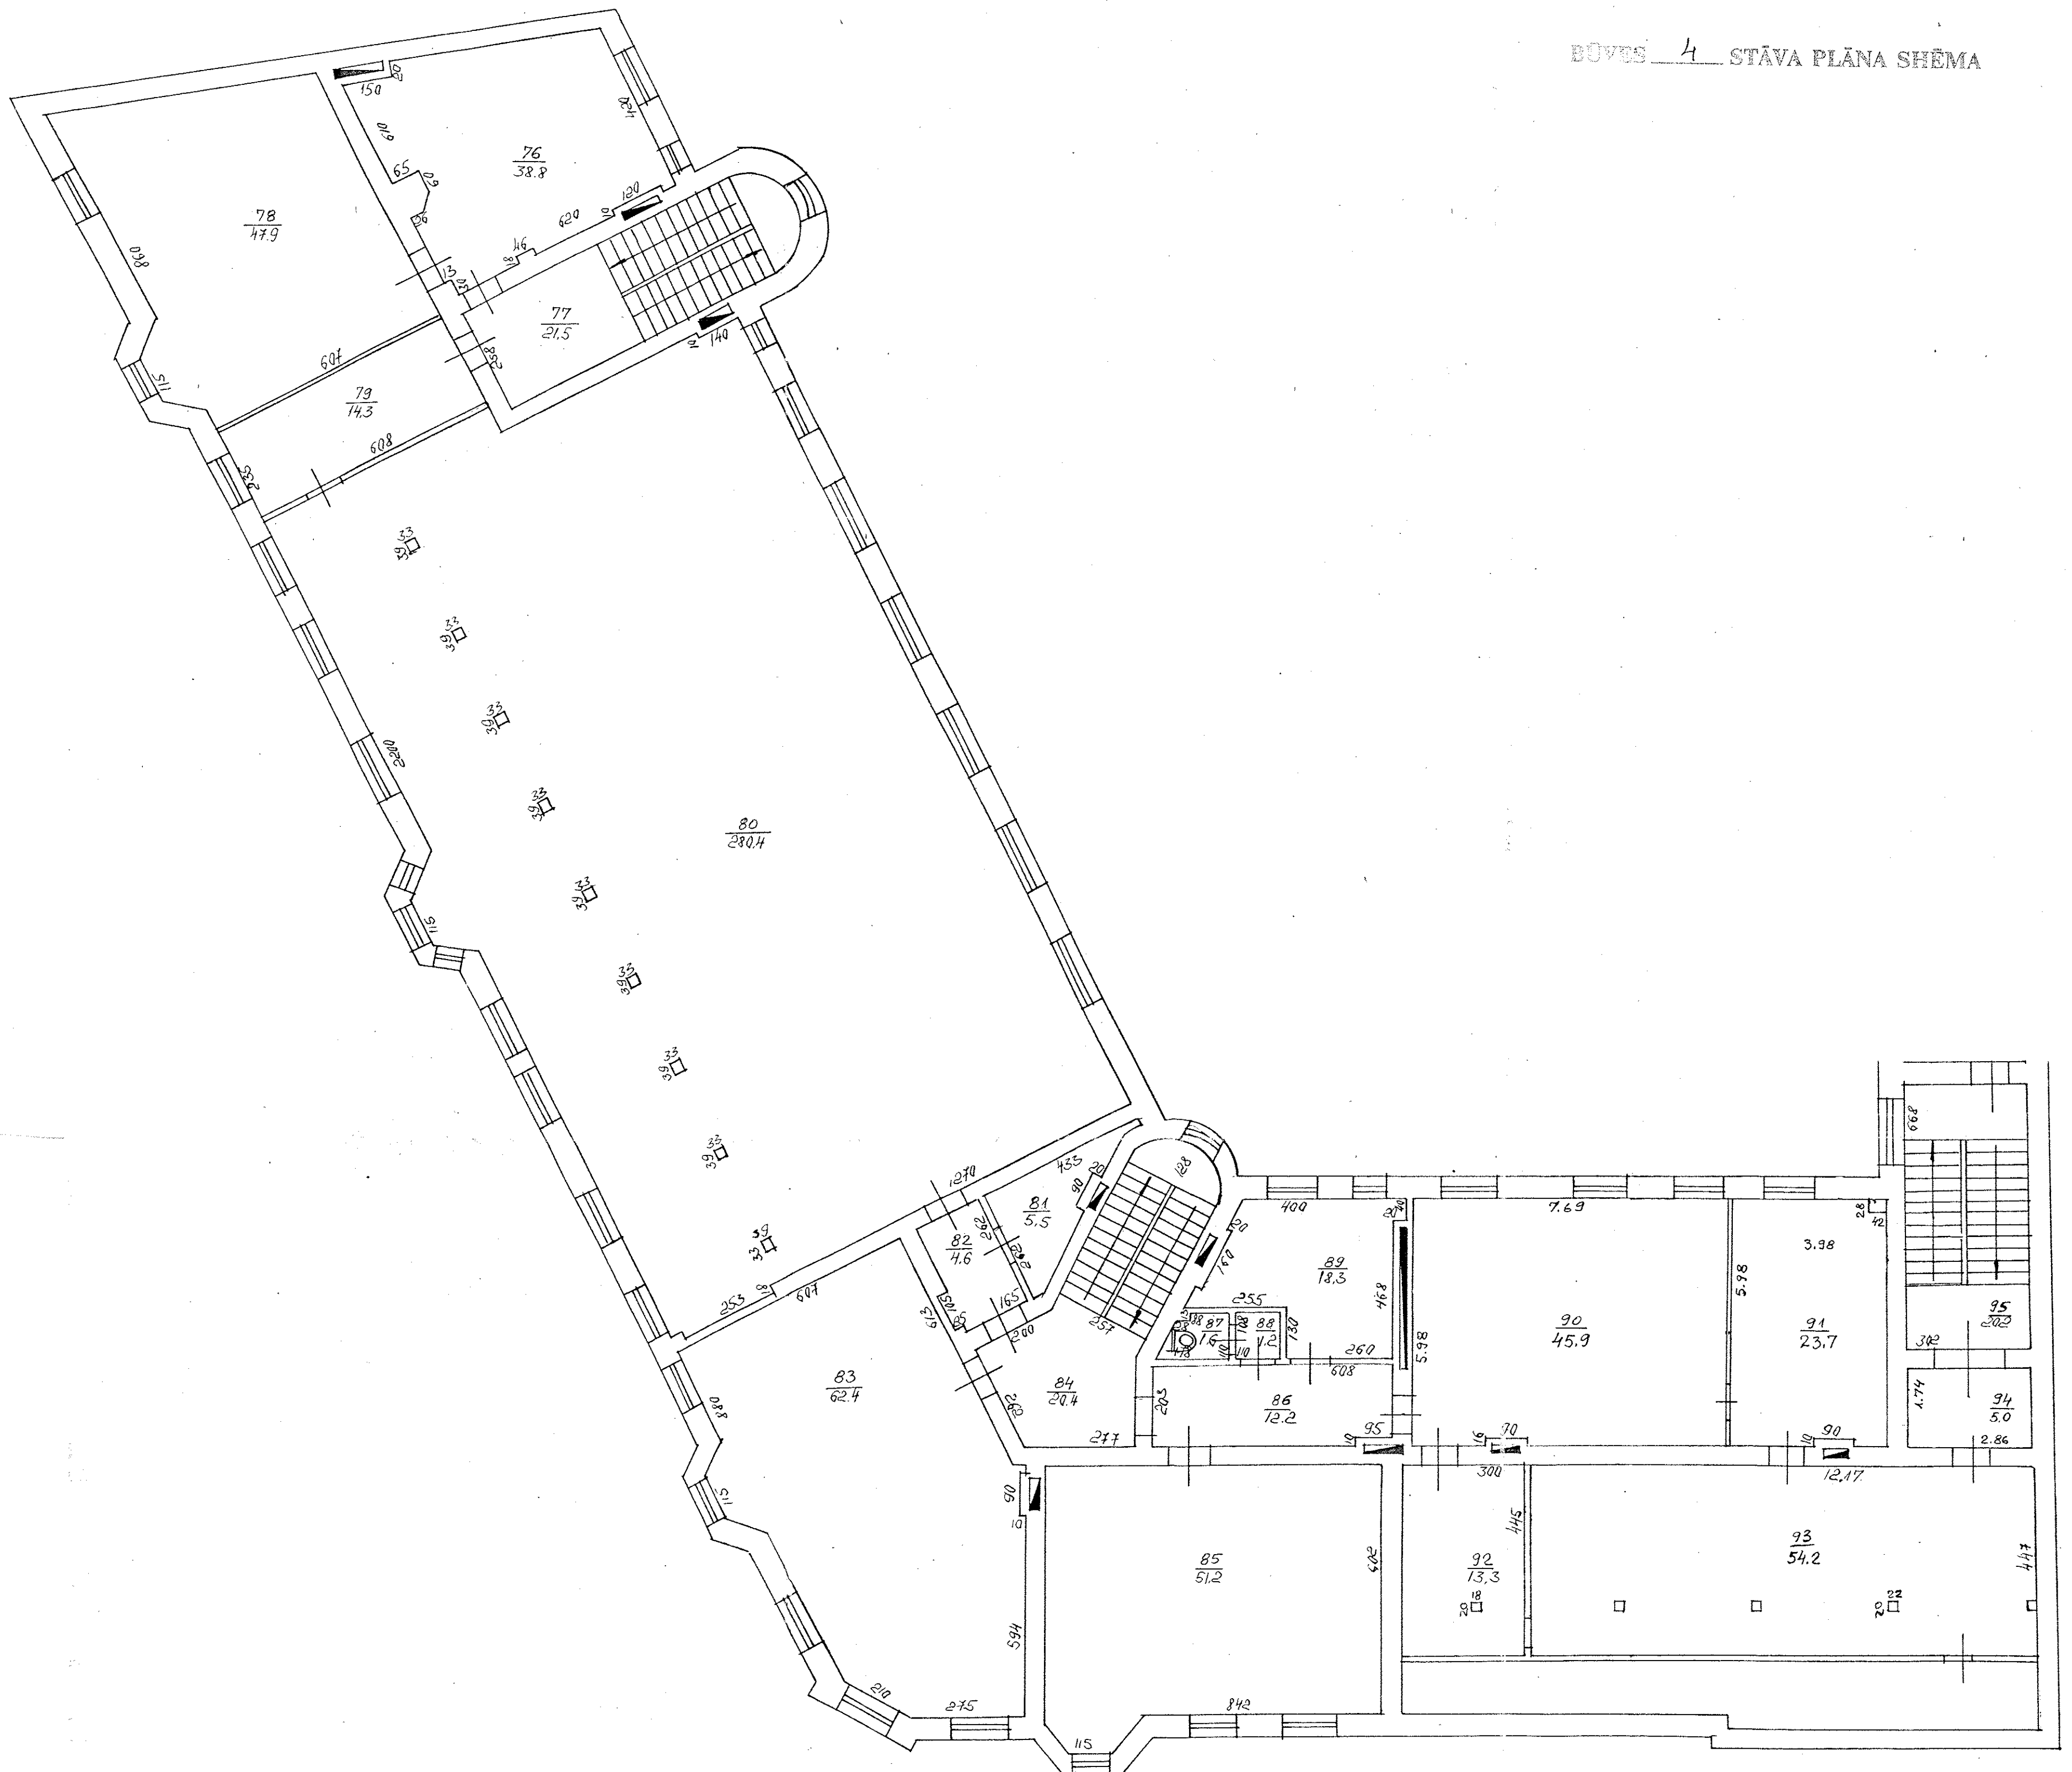

BŪVES 5 STĀVA PLĀNA SHĒMA

