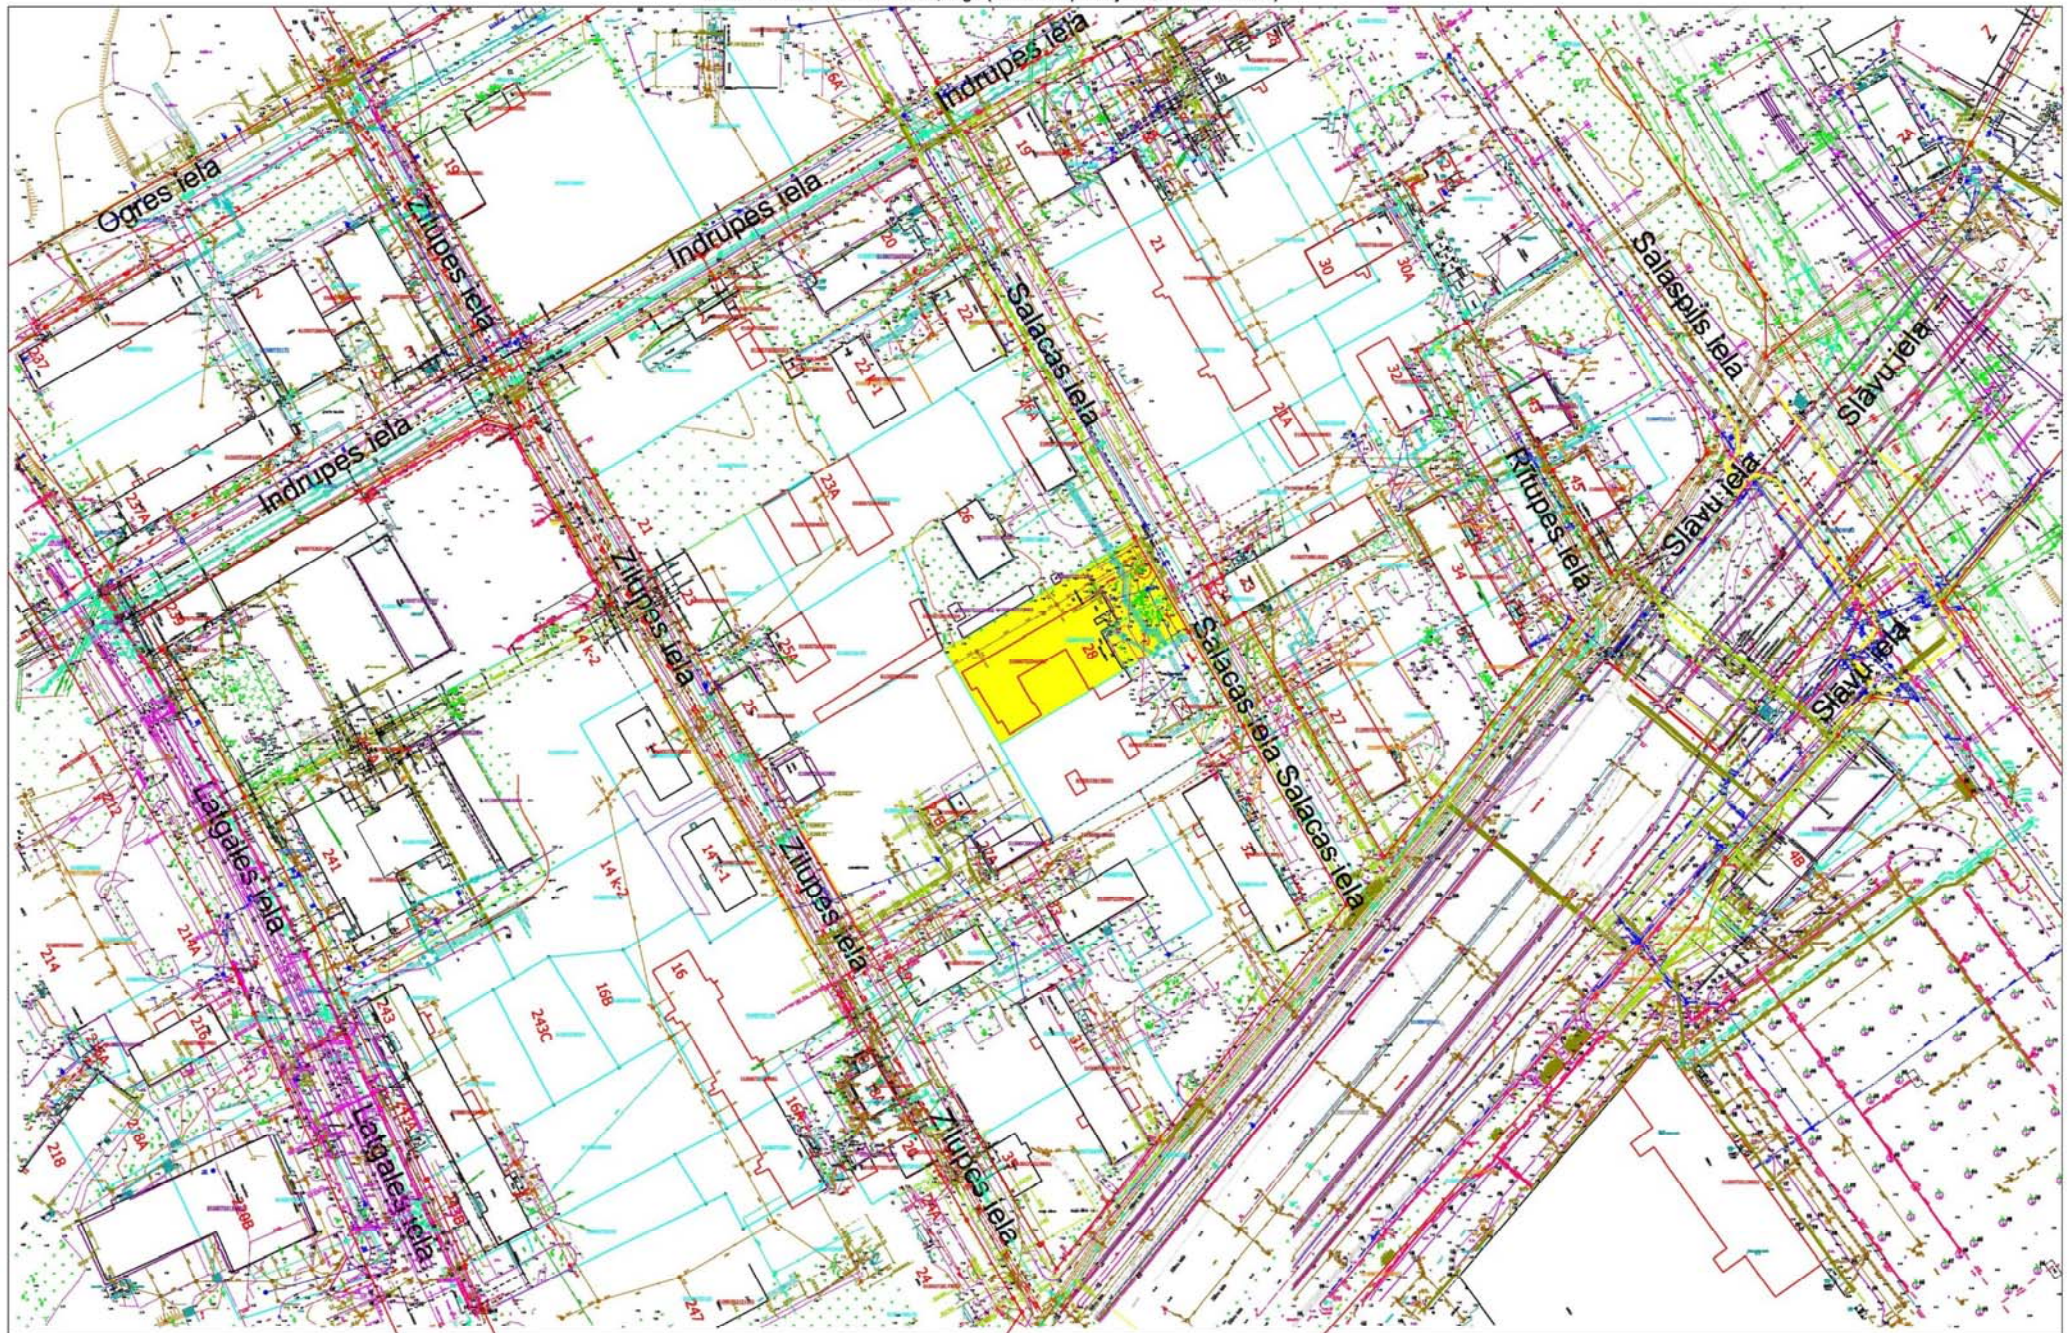


Informācija par inženiertīkliem

zemes vienībai Salacas iela 28, Rīgā (kadastra apzīmējums: 0100 072 0041)



APZĪMĒJUMI

- Zemes vienības ar kadastra apzīmējumu 0100 072 0041 teritorija
- NIVKIS reģistrētās uzmērītās zemes vienību robežas
- NIVKIS reģistrētās projektētās zemes vienību robežas
- ielas sarkanā līnija

Mērogs 1:750

Informācijas sagatavošanā izmantoti:
Nekustamā īpašuma valsts kadastra informācijas sistēmas dati
(Autors: © Valsts zemes dienests, 2011-2026)
Augstas detalizācijas topogrāfiskā informācija M 1:500
(Autors: © Rīgas valsts pilsētas pašvaldība, 2003-2026)
Sagatavoja RVP Īpašuma departaments 21.07.2026.

Biežāk izmantotie Augstas detalizācijas topogrāfiskās informācijas objektu apzīmējumi

Virszemes ūdensobjekti

 - virszemes ūdensobjekti

Ceļi

 - ceļa, ielas mala

 - takas, zemes ceļa mala

Ūdensvada un kanalizācijas tīkli

 -SPK-  - kanalizācijas spiedvads

 -K-  - pašteses kanalizācija

 -LK-  - lietus kanalizācija

 -U-  - pazemes ūdensvads

 -U-  - virszemes ūdensvads

 -DR-  - drenāža

 -RK-  - ražošanas kanalizācija

Gāzes apgādes tīkli

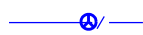
 -ZSP G-  - pazemes zemspiediena gāzes vads

 -VSP G-  - pazemes vidēja spiediena gāzesvads

 -ASP G-  - pazemes augstā spiediena gāzesvads

 -ZSG-  - virszemes zemspiediena gāzesvads

Elektronisko sakaru tīkli

 -A-  - elektronisko sakaru kabeļu kanalizācija

 -A-  - elektronisko sakaru kabelis

 -A-  - elektronisko sakaru gaisvadu kailvadu līnija

 -A-  - elektronisko sakaru gaisvadu piekarkabelis

 -A-  - elektronisko sakaru gaisvadu optiskais piekarkabelis

 -A-  - dzelzceļa sakaru kanalizācija

 -A-  - dzelzceļa sakaru kabelis

 -A-  - dzelzceļa sakaru gaisvadu piekarkabelis

 -A-  - dzelzceļa sakaru gaisvadu optiskais piekarkabelis

 -A-  - dzelzceļa SCB (sakari, centralizācija, bloķēšana) pazemes kabelis

 -A-  - dzelzceļa optiskais sakaru kabelis

Elektriskie tīkli

 -A-  - 0,4 kV zemsprieguma elektrokabelis

 -A-  - 6–20 kV vidsprieguma elektrokabelis

 -A-  - 110 kV augstsprieguma elektrokabelis

 -A-  - 0,4 kV zemsprieguma elektrolīnija

 -A-  - 6–20 kV vidsprieguma elektrolīnija

 -A-  - 110 kV augstsprieguma elektrolīnijas

 -A-  - tramvaja, trolejbusa zemsprieguma elektrokabelis

 -A-  - tramvaja, trolejbusa elektrības gaisvadu līnija

 -A-  - apgaismes kabelis

 -A-  - apgaismes gaisvadu elektrolīnijas

 -A-  - dzelzceļa zemsprieguma elektrokabelis

 -A-  - dzelzceļa vidēja sprieguma elektrokabelis

 -A-  - dzelzceļa zemsprieguma elektrolīnija un piekarkabelis

Citas komunikācijas (vispārējās, tehnoloģiskās)

 -GAISS-  - pazemes gaisa caurule

 -GAISS-  - virszemes gaisa caurule

 -TVAIKS-  - pazemes tvaika caurule

 -TVAIKS-  - virszemes tvaika caurule

 -TC-  - virszemes tehnoloģiskie cauruļvadi

 -D-  - degvielas virszemes vads

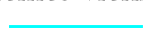
 -D-  - degvielas pazemes vads

Siltumtīkli tīkli

 -ST-  - pazemes siltumtrase

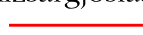
 -ST-  - virszemes siltumtrase

Zemes vienības robeža

 - uzmērīta zemes vienība

 - projektēta zemes vienība

Aizsargjoslas

 - sarkanā līnija

Informācijas sagatavošanā izmantoti
(detalizētāk apzīmējumus skatīt):

Ministru kabineta 24.04.2012. noteikumi Nr. 281
"Augstas detalizācijas topogrāfiskās informācijas
un tās centrālās datubāzes noteikumi" 1.pielikumā
(<https://likumi.lv/doc.php?id=246998>)

Sagatavots: RVP Īpašuma departamentā
04.03.2026.

Mērogs 1:500