



DŪVES —1— STĀVA PLĀNA SHĒMA

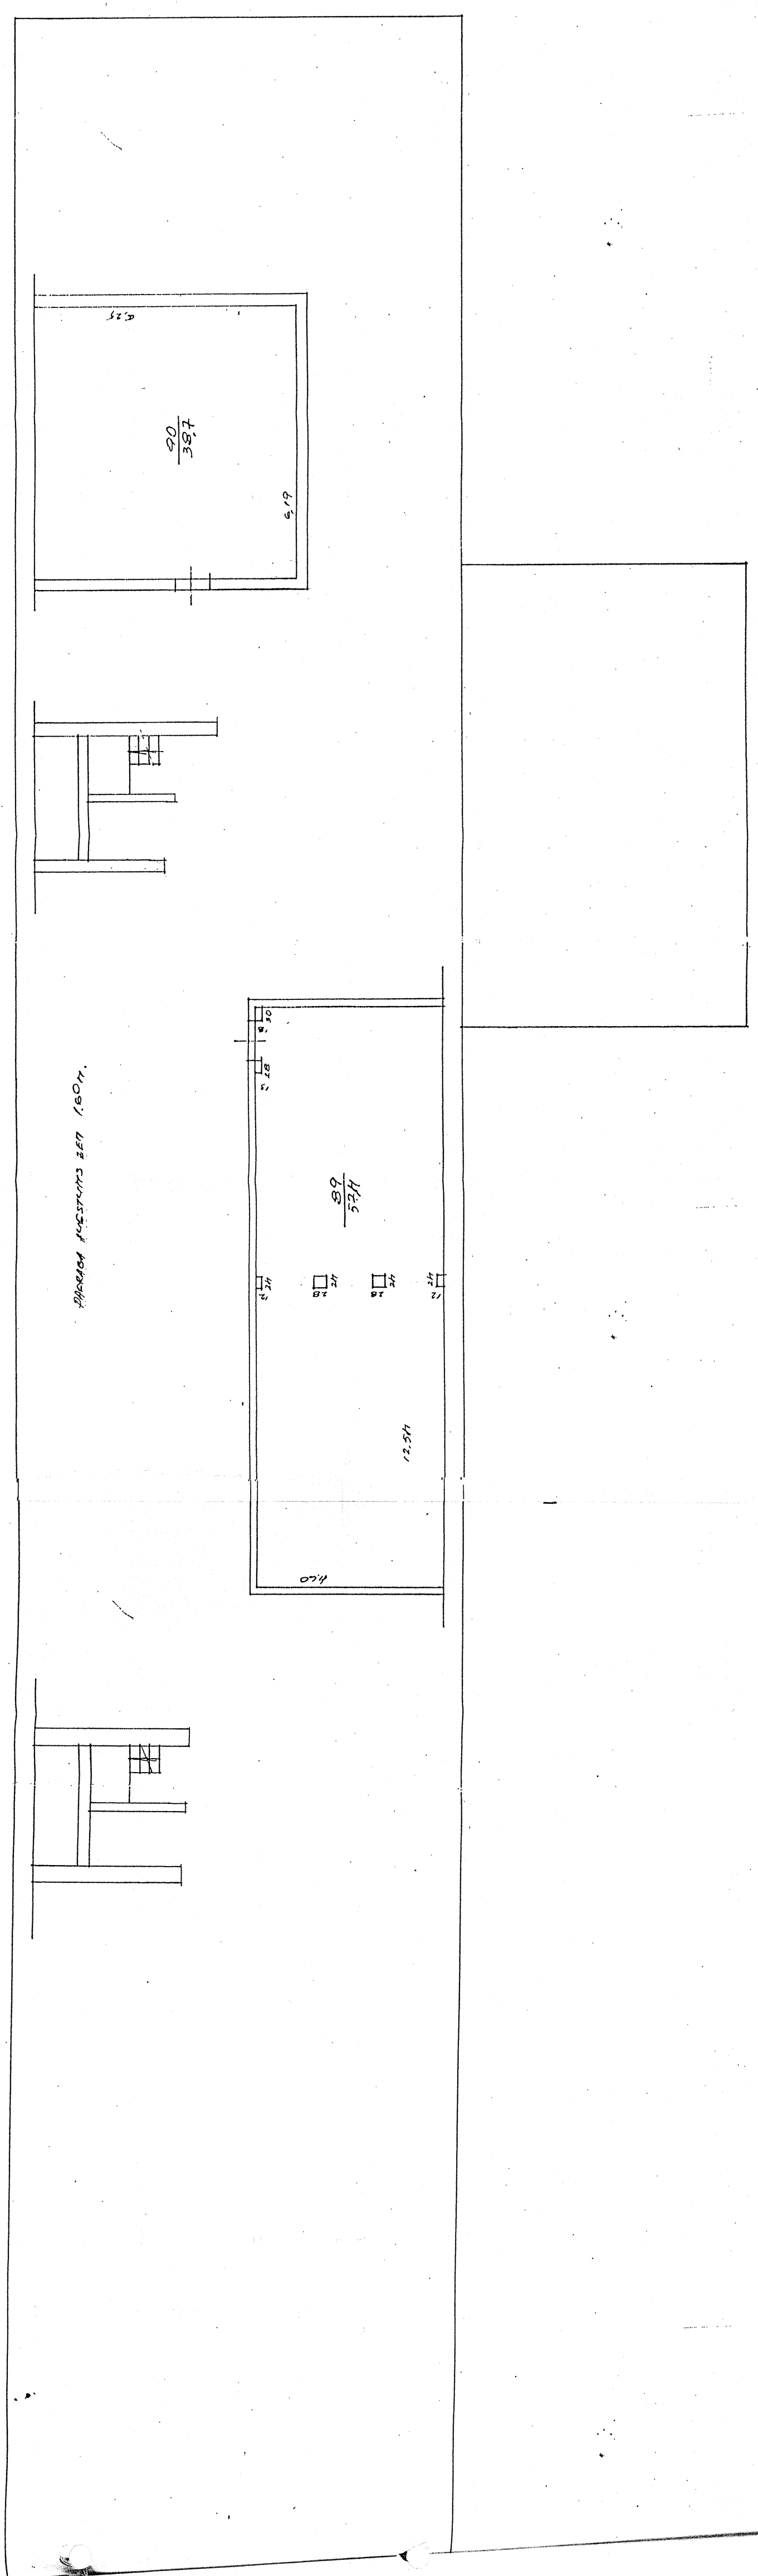


Bīves kadastra apzīmējums: 0100 / 046 / 0173 / 001 / 1

BUVES  STĀVA PLĀNS SHĒMA

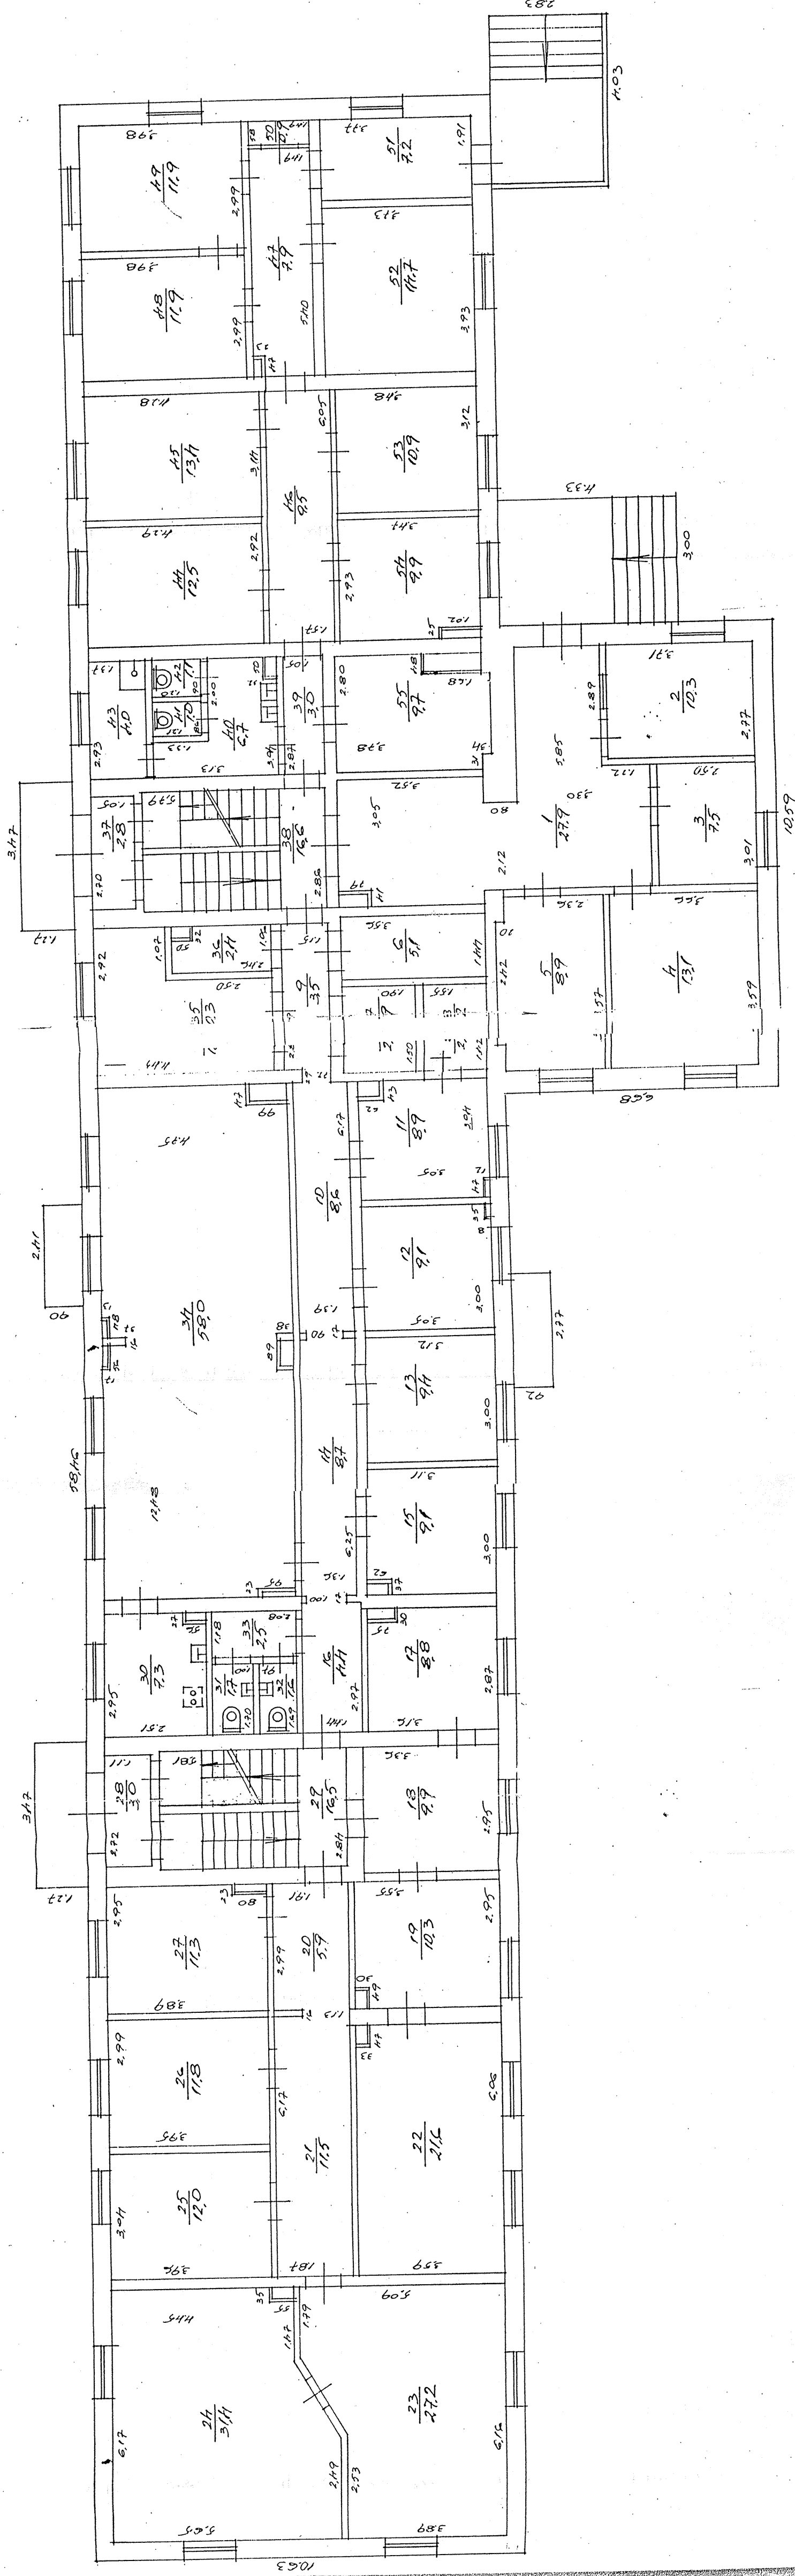

Pilves kadastra apzīmējums: 0100 / 016 / 0173 / 001 /

RUVES 2 STĀVA PLĀNA SHĒMA

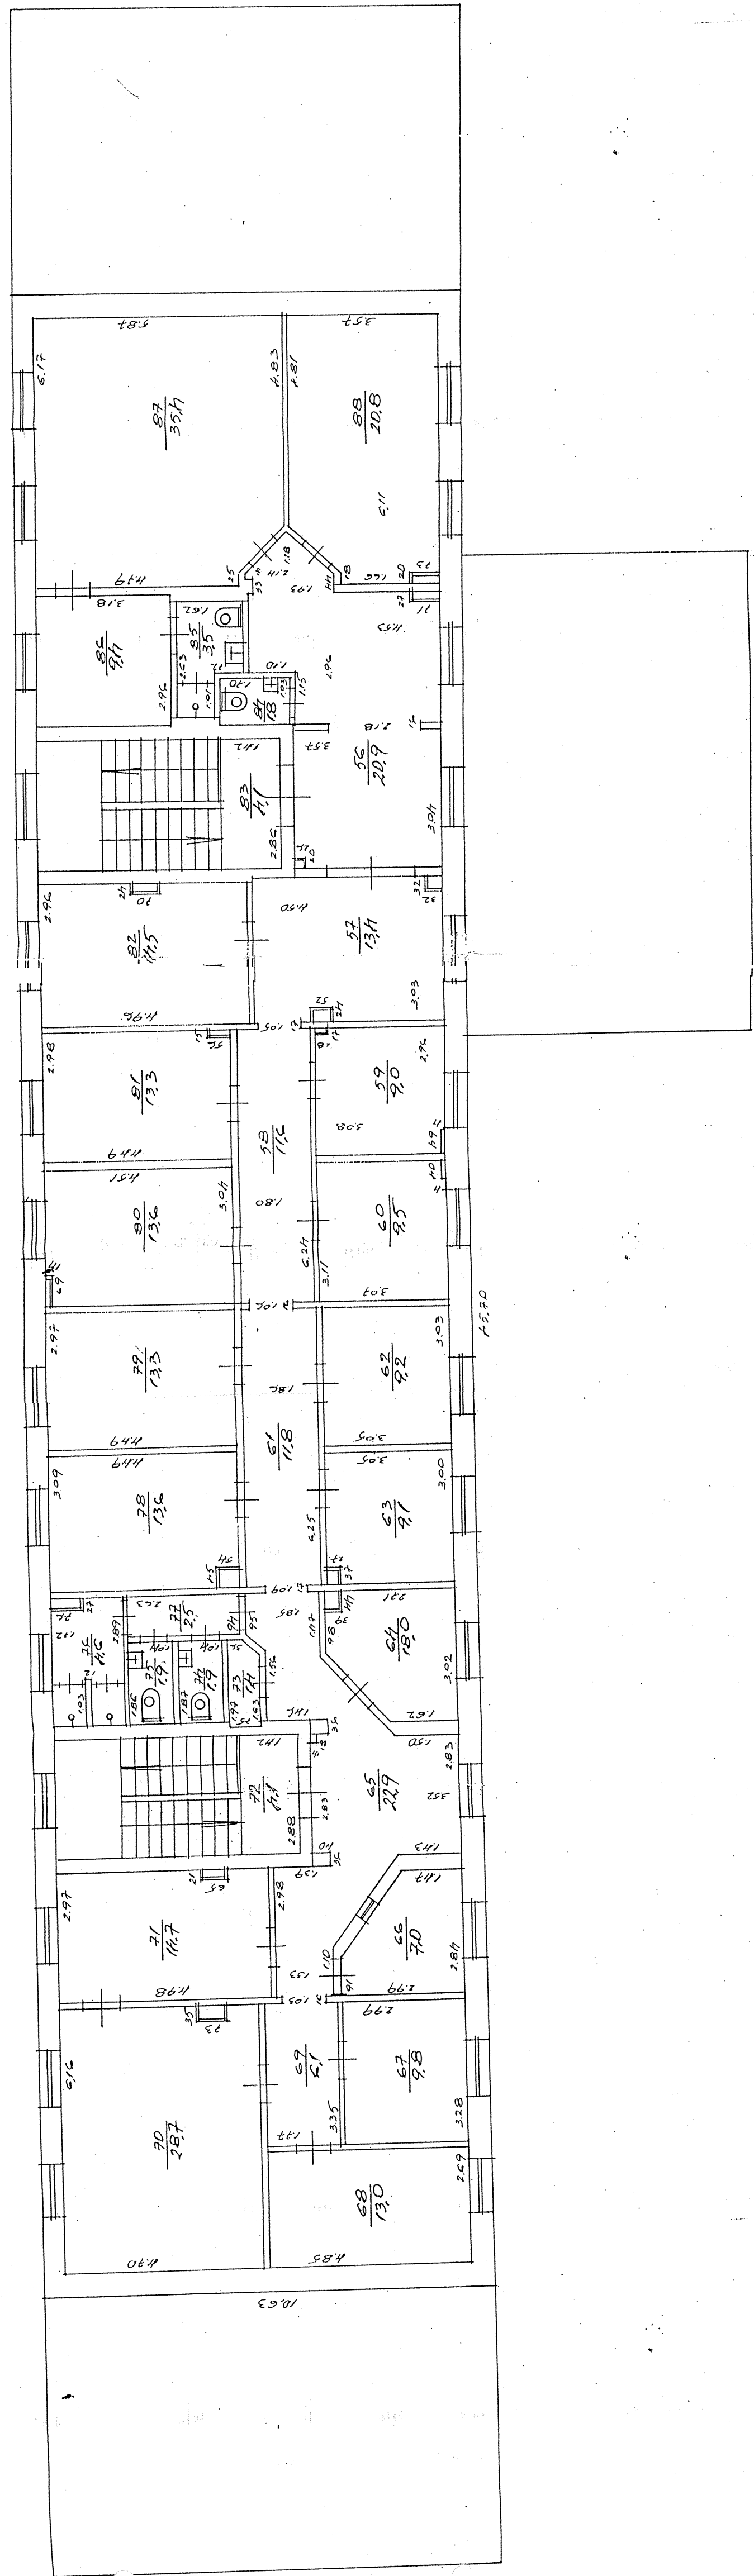

Ruvies kadastra apzīmējums: 000-1-016-1-0173-1-001-1