


1 stāva plans
celtnes Nr. 001 H - 3.00', 5.50', 8.00'
Rīga Kurzemes rajons
Baltā iela Nr. 22
16.02.89. g. inventarizators - parasts
M1:100 parasts

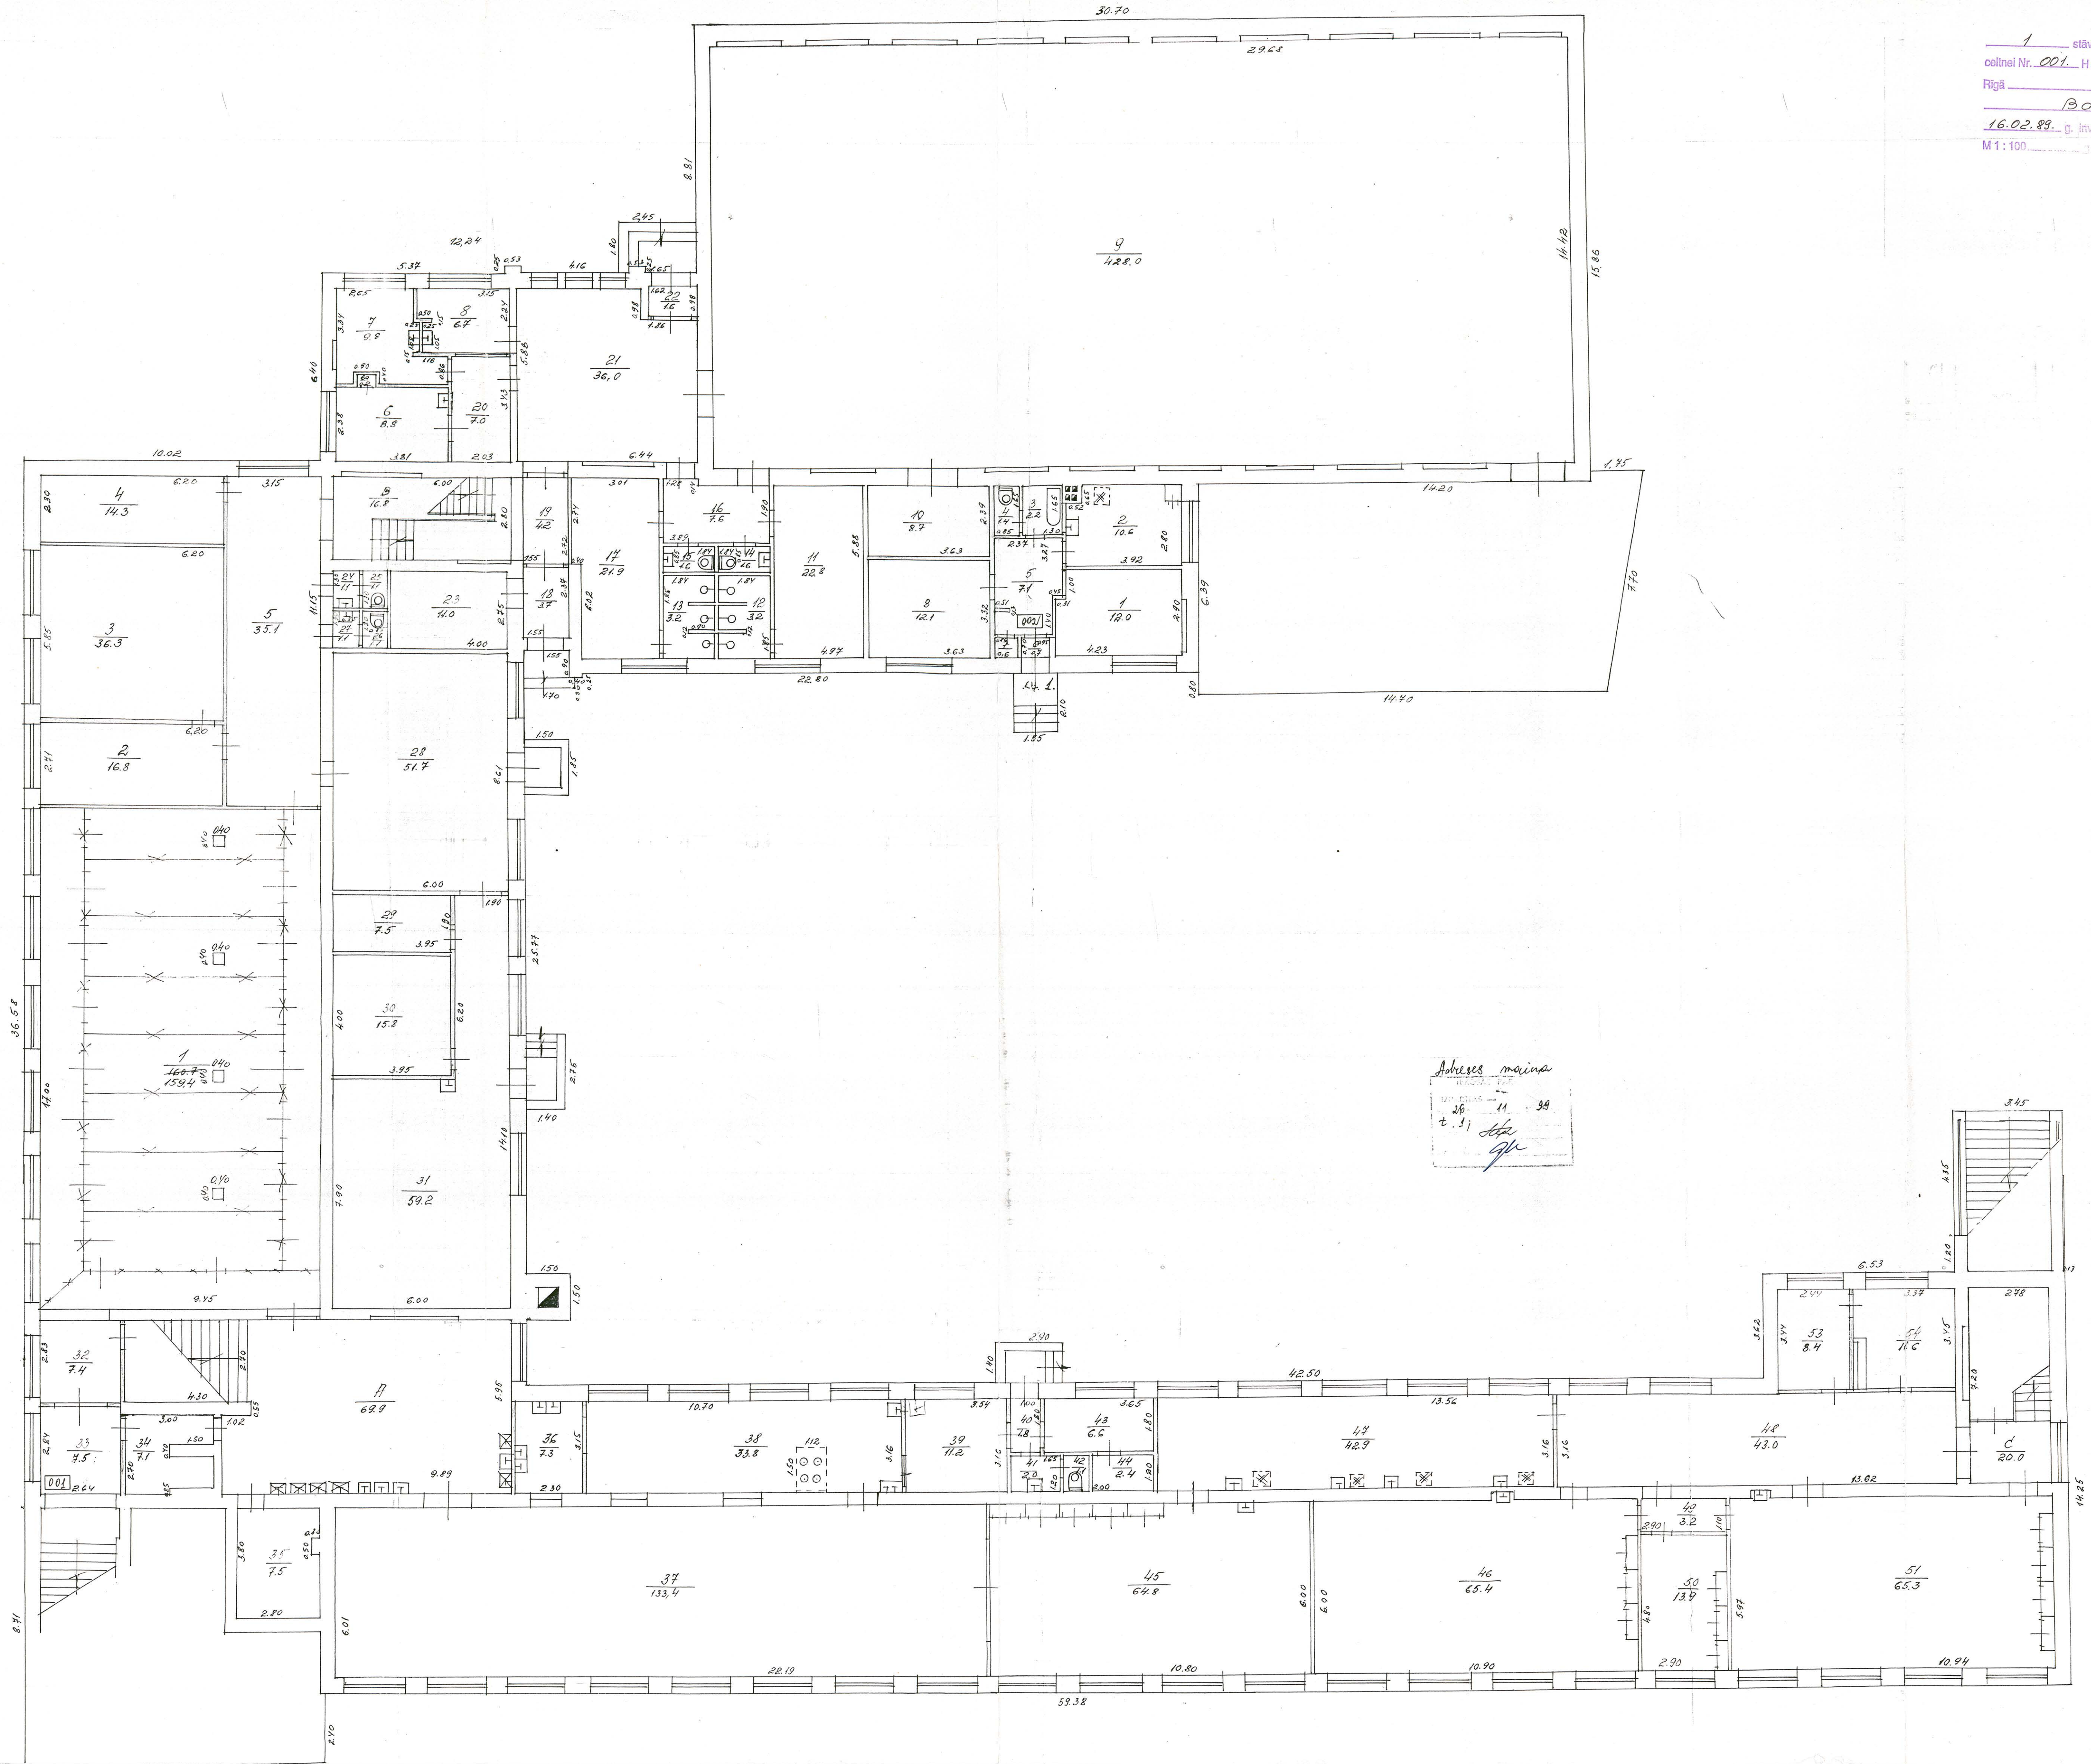


Adrešes maiņa
20.11.99
t. l. 11.99
J. J. J. J.
J. J. J. J.

KOPIJA PAREIZA
Kopētājs O. P. P.
Kontrollieris H. K. K.
2. 12. 1999. g.

TEROŠAS PĀRBAUDĀJAS
IZPILSTAS 16.02.1989.
Tehniskis parasts
Kontrolējis parasts

TEROŠAS PĀRBAUDĀJAS
IZPILSTAS 16.02.1989.
Tehniskis parasts
Kontrolējis parasts


KOPIJA PAREIZA
Kopētājs O. Rina
Kontrolējis M. Kaste
2.12.1989. g.

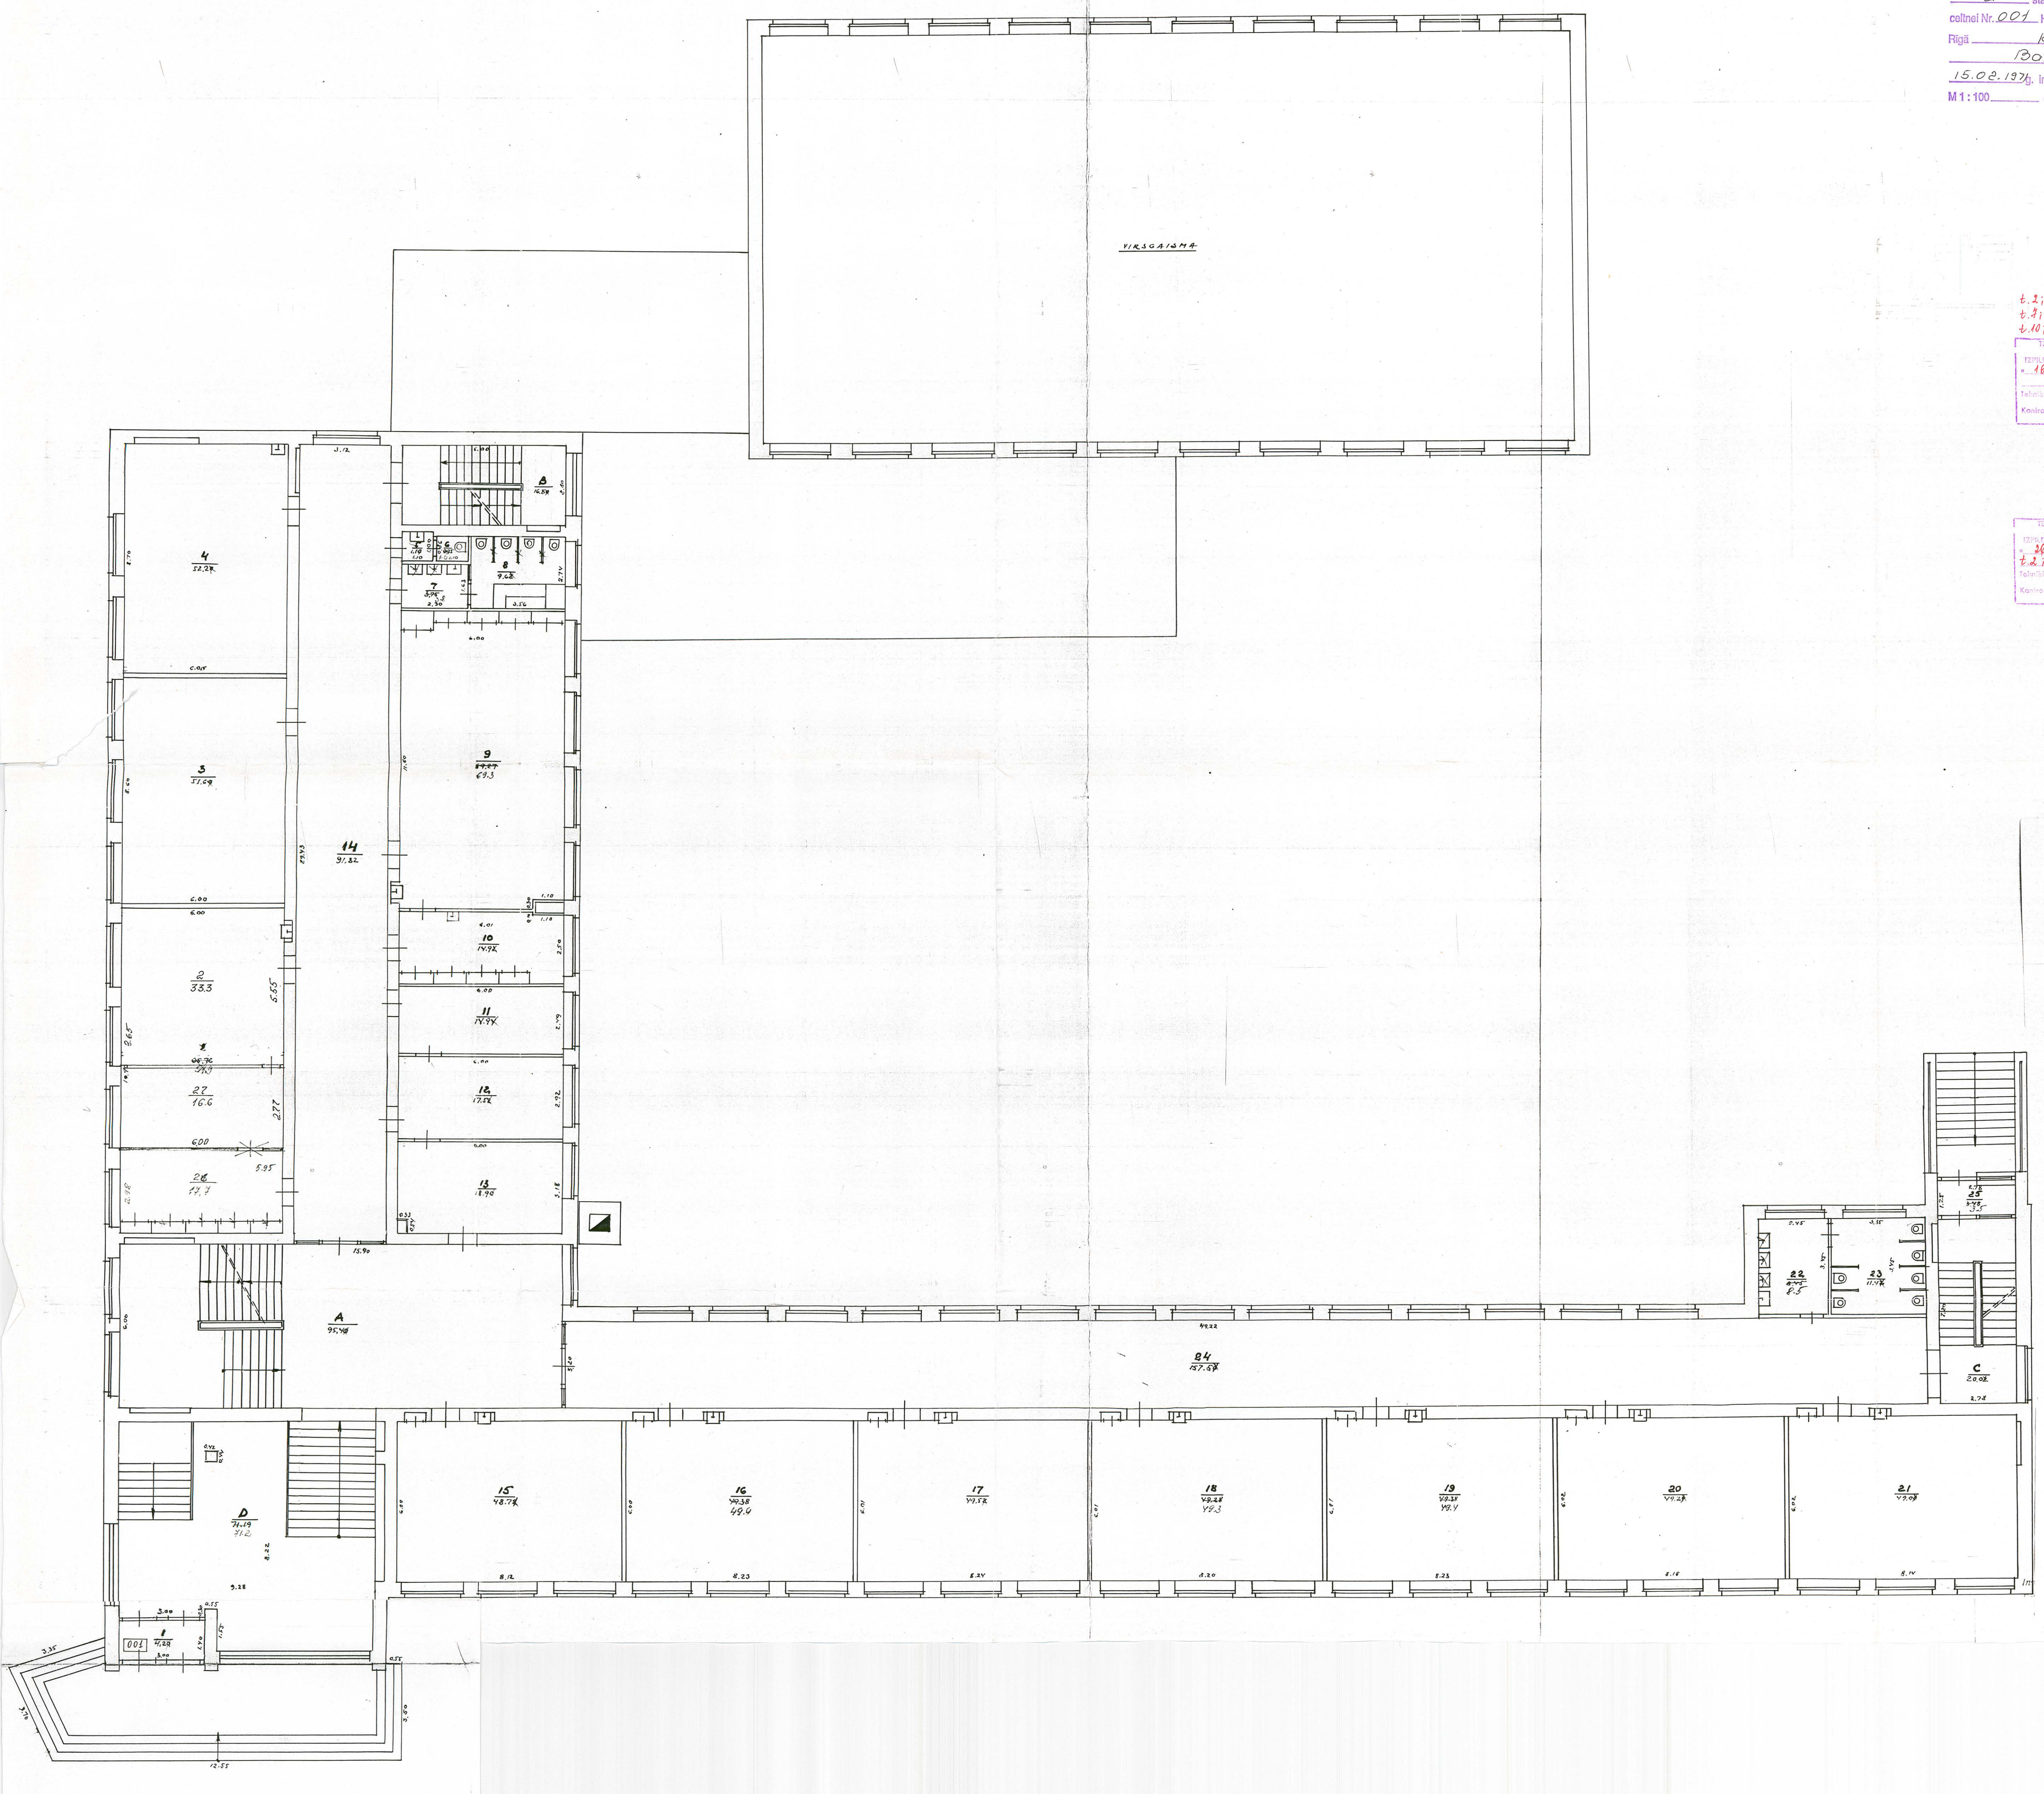

3 stāva plāns
celtnes Nr. 001 H - 3.00
Rīga Kurzemes rajons
Baltā ielā Nr. 82
15.02.1971 g. Inventarizators - paraksts
M 1:100 g. kontrolētais - paraksts


VEROTAS PĀRBAUDĀS
IZPILĪTAS 11 1988 g.
Adrese maina
Fotokopija
Kontrollants

VEROTAS PĀRBAUDĀS
IZPILĪTAS 18 02 1988 g.
Fotokopija
Kontrollants

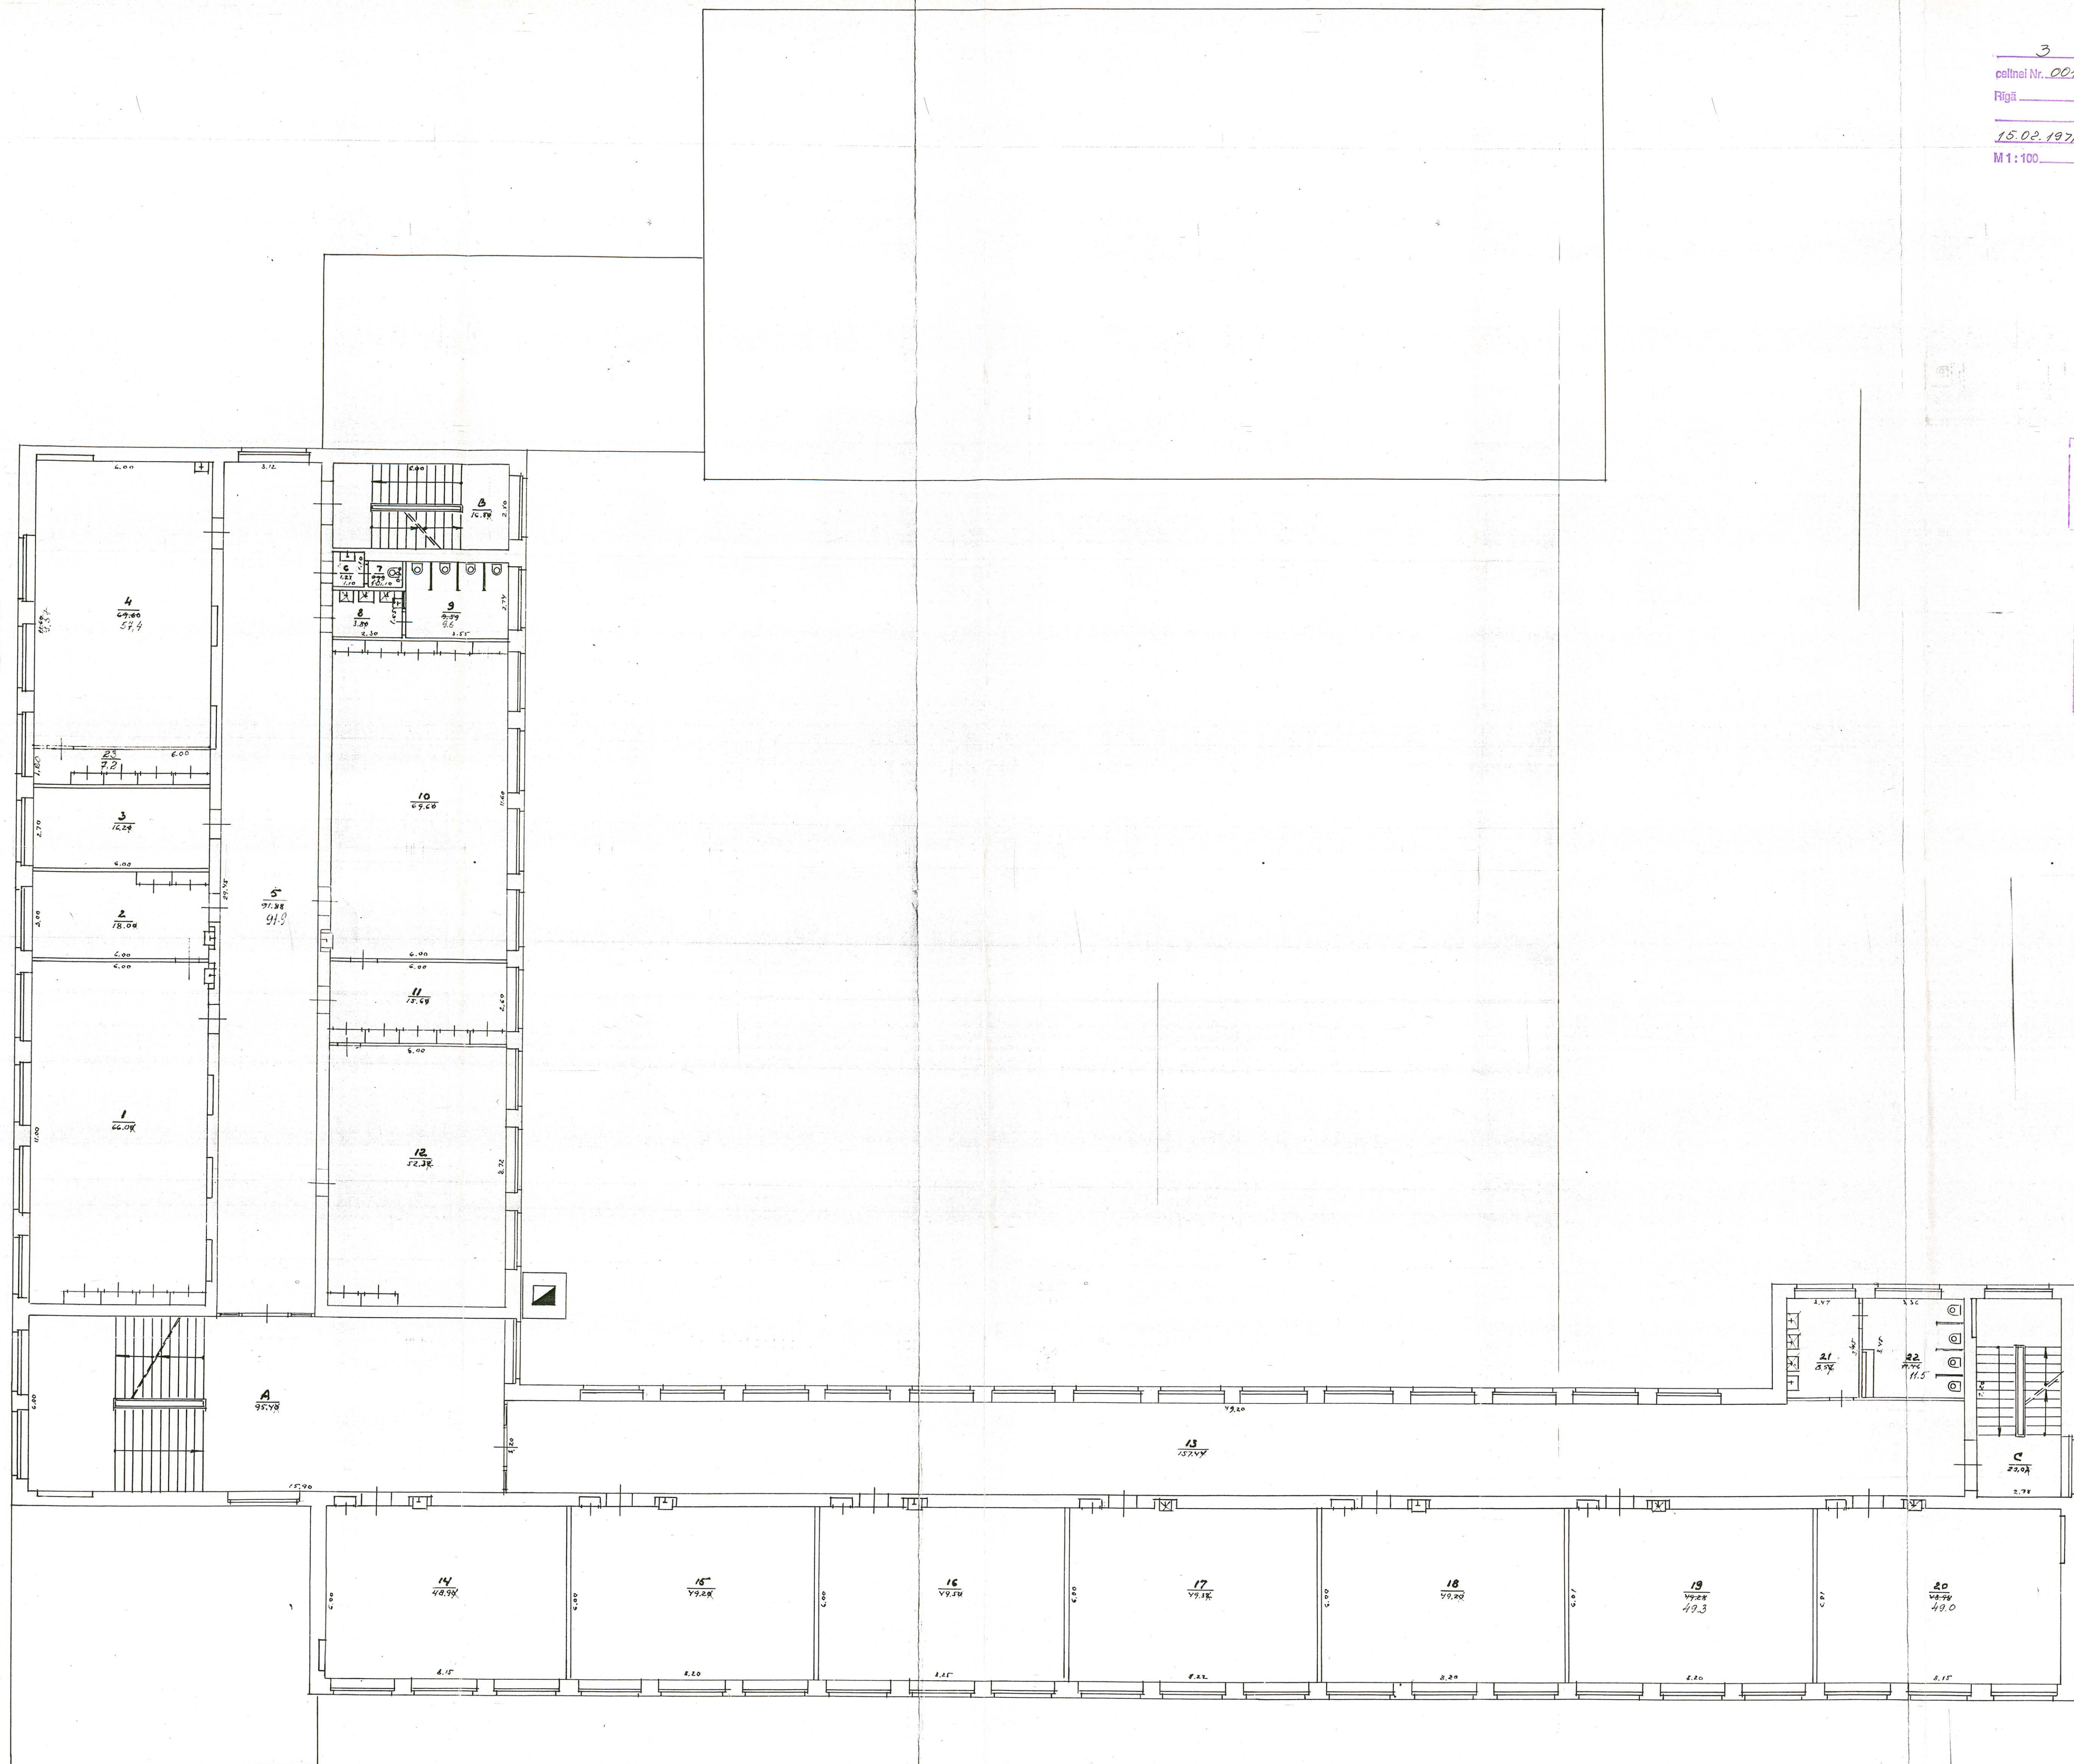

KOPIJA PAREIZA
Kopētājs
Kontrollants

4 stāva plāns
celtnes Nr. 001H - 3.00
Rīga Kurzemes rajons
Boltā ielā Nr. 22
15.08.1974 g. Inventarizators - paraksts
M 1:100 g. kontrolējis - paraksts

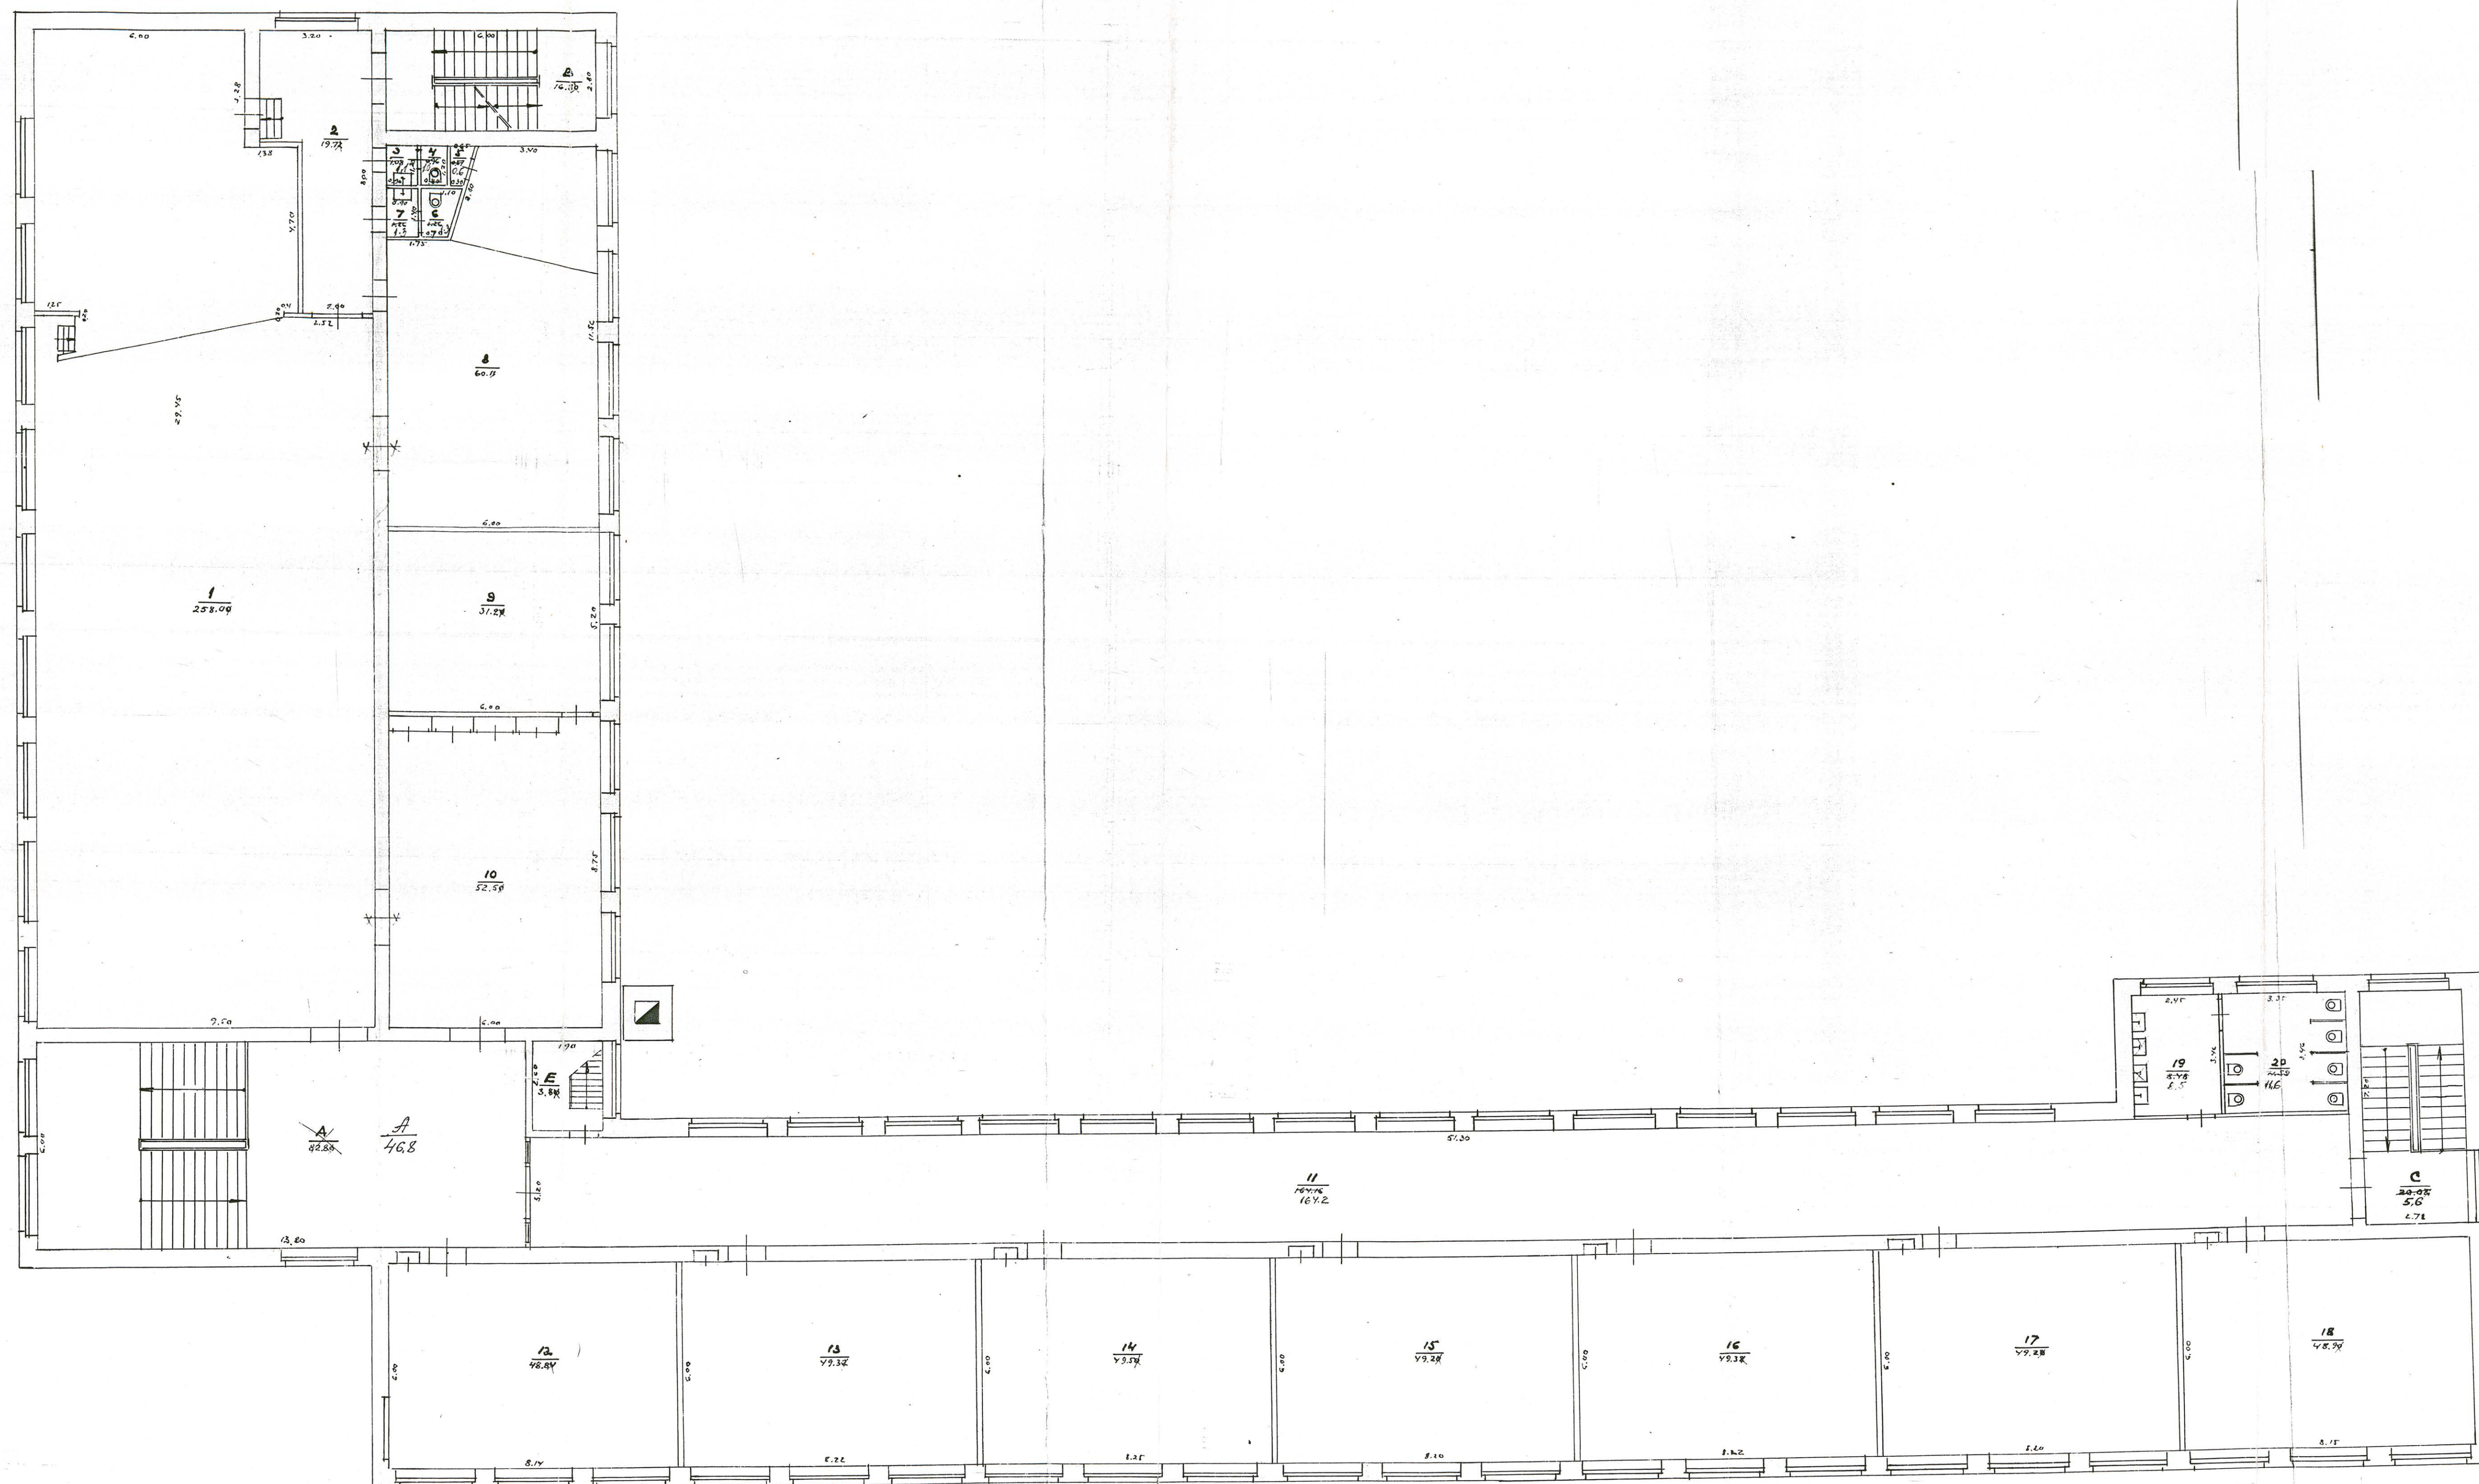


INVENTARIZĀCIJA
INVENTARIZĀTĀJS - 11 19 99
Tehniskais - 11
Kontrolējis - 11

INVENTARIZĀCIJA
INVENTARIZĀTĀJS - 16 19 99
Tehniskais - paraksts
Kontrolējis - paraksts

KOPIJA PAREIZA
Kopētājs ODINOG
Kontrolējis H. H. H. H.
12 19 99 g. r.

V. 001 2.80
 KURZĒMES
 Baltā 22
 1502 H g. paraksts
 11:100 g. paraksts.

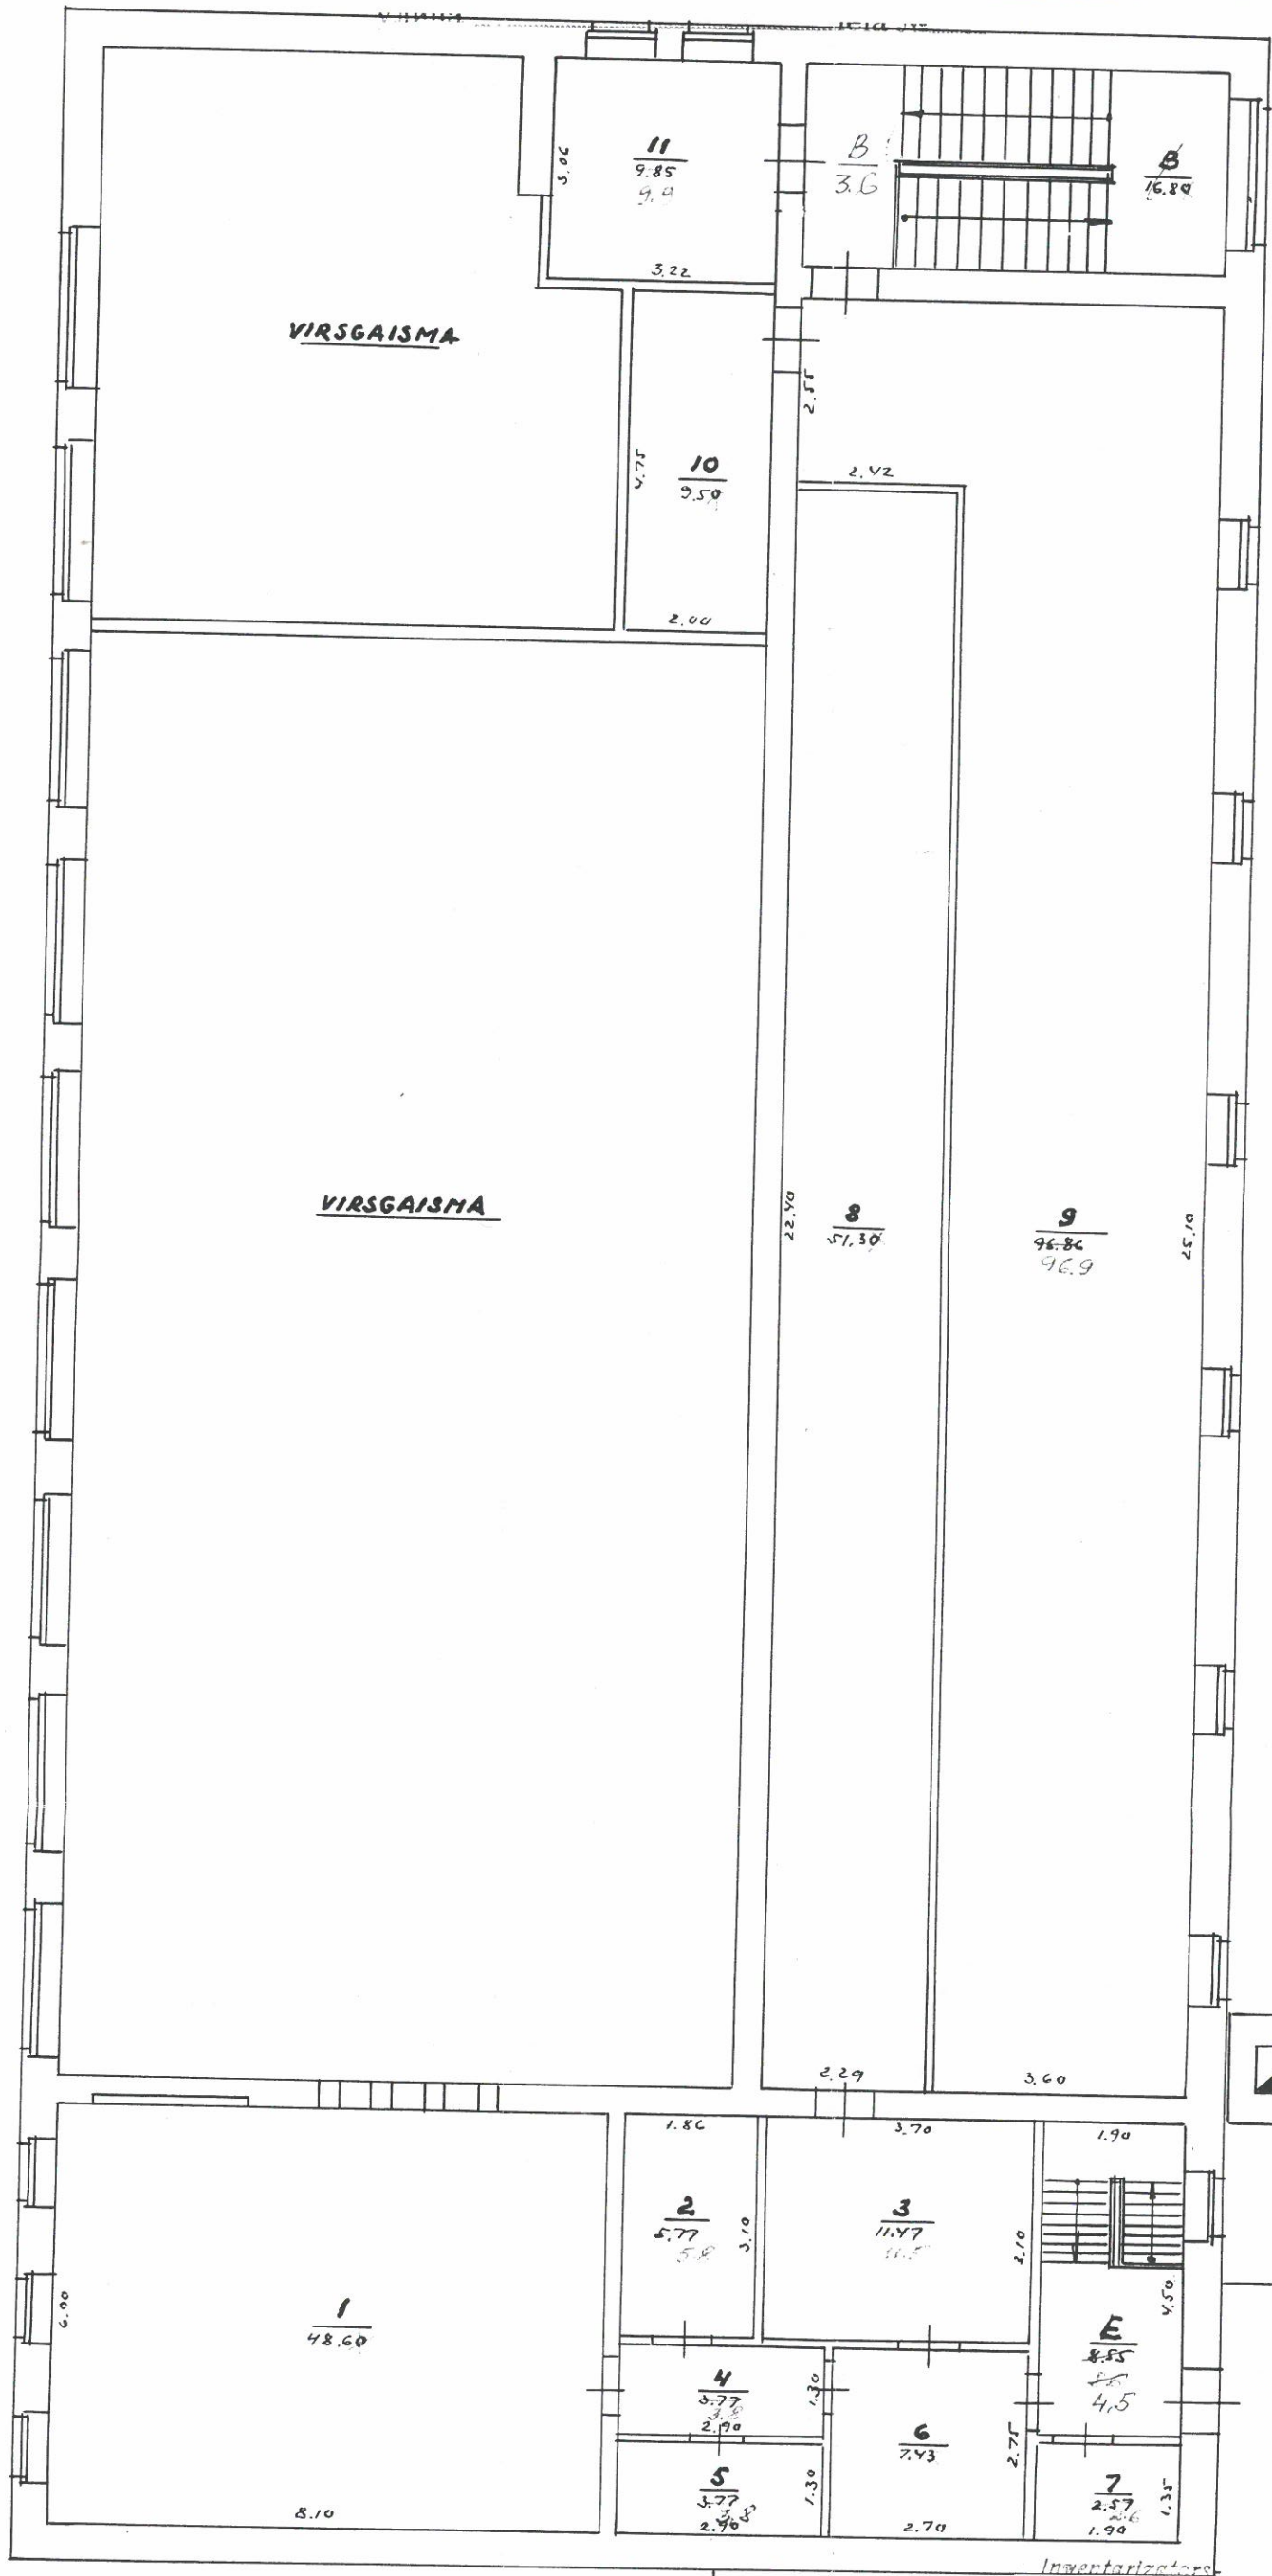

2.80

KV. mainā
 TEKOSAS PĀRMAIŅAS
 Текущие изменения
 IZPILDĪTAS — ПРОИЗВЕДЕНЫ
 16. 02. 1999 g./r.
 Tehniķis
 Техник
 Kontrolieris
 Контролер

Inventarizators